


projekt zagospodarowania terenu

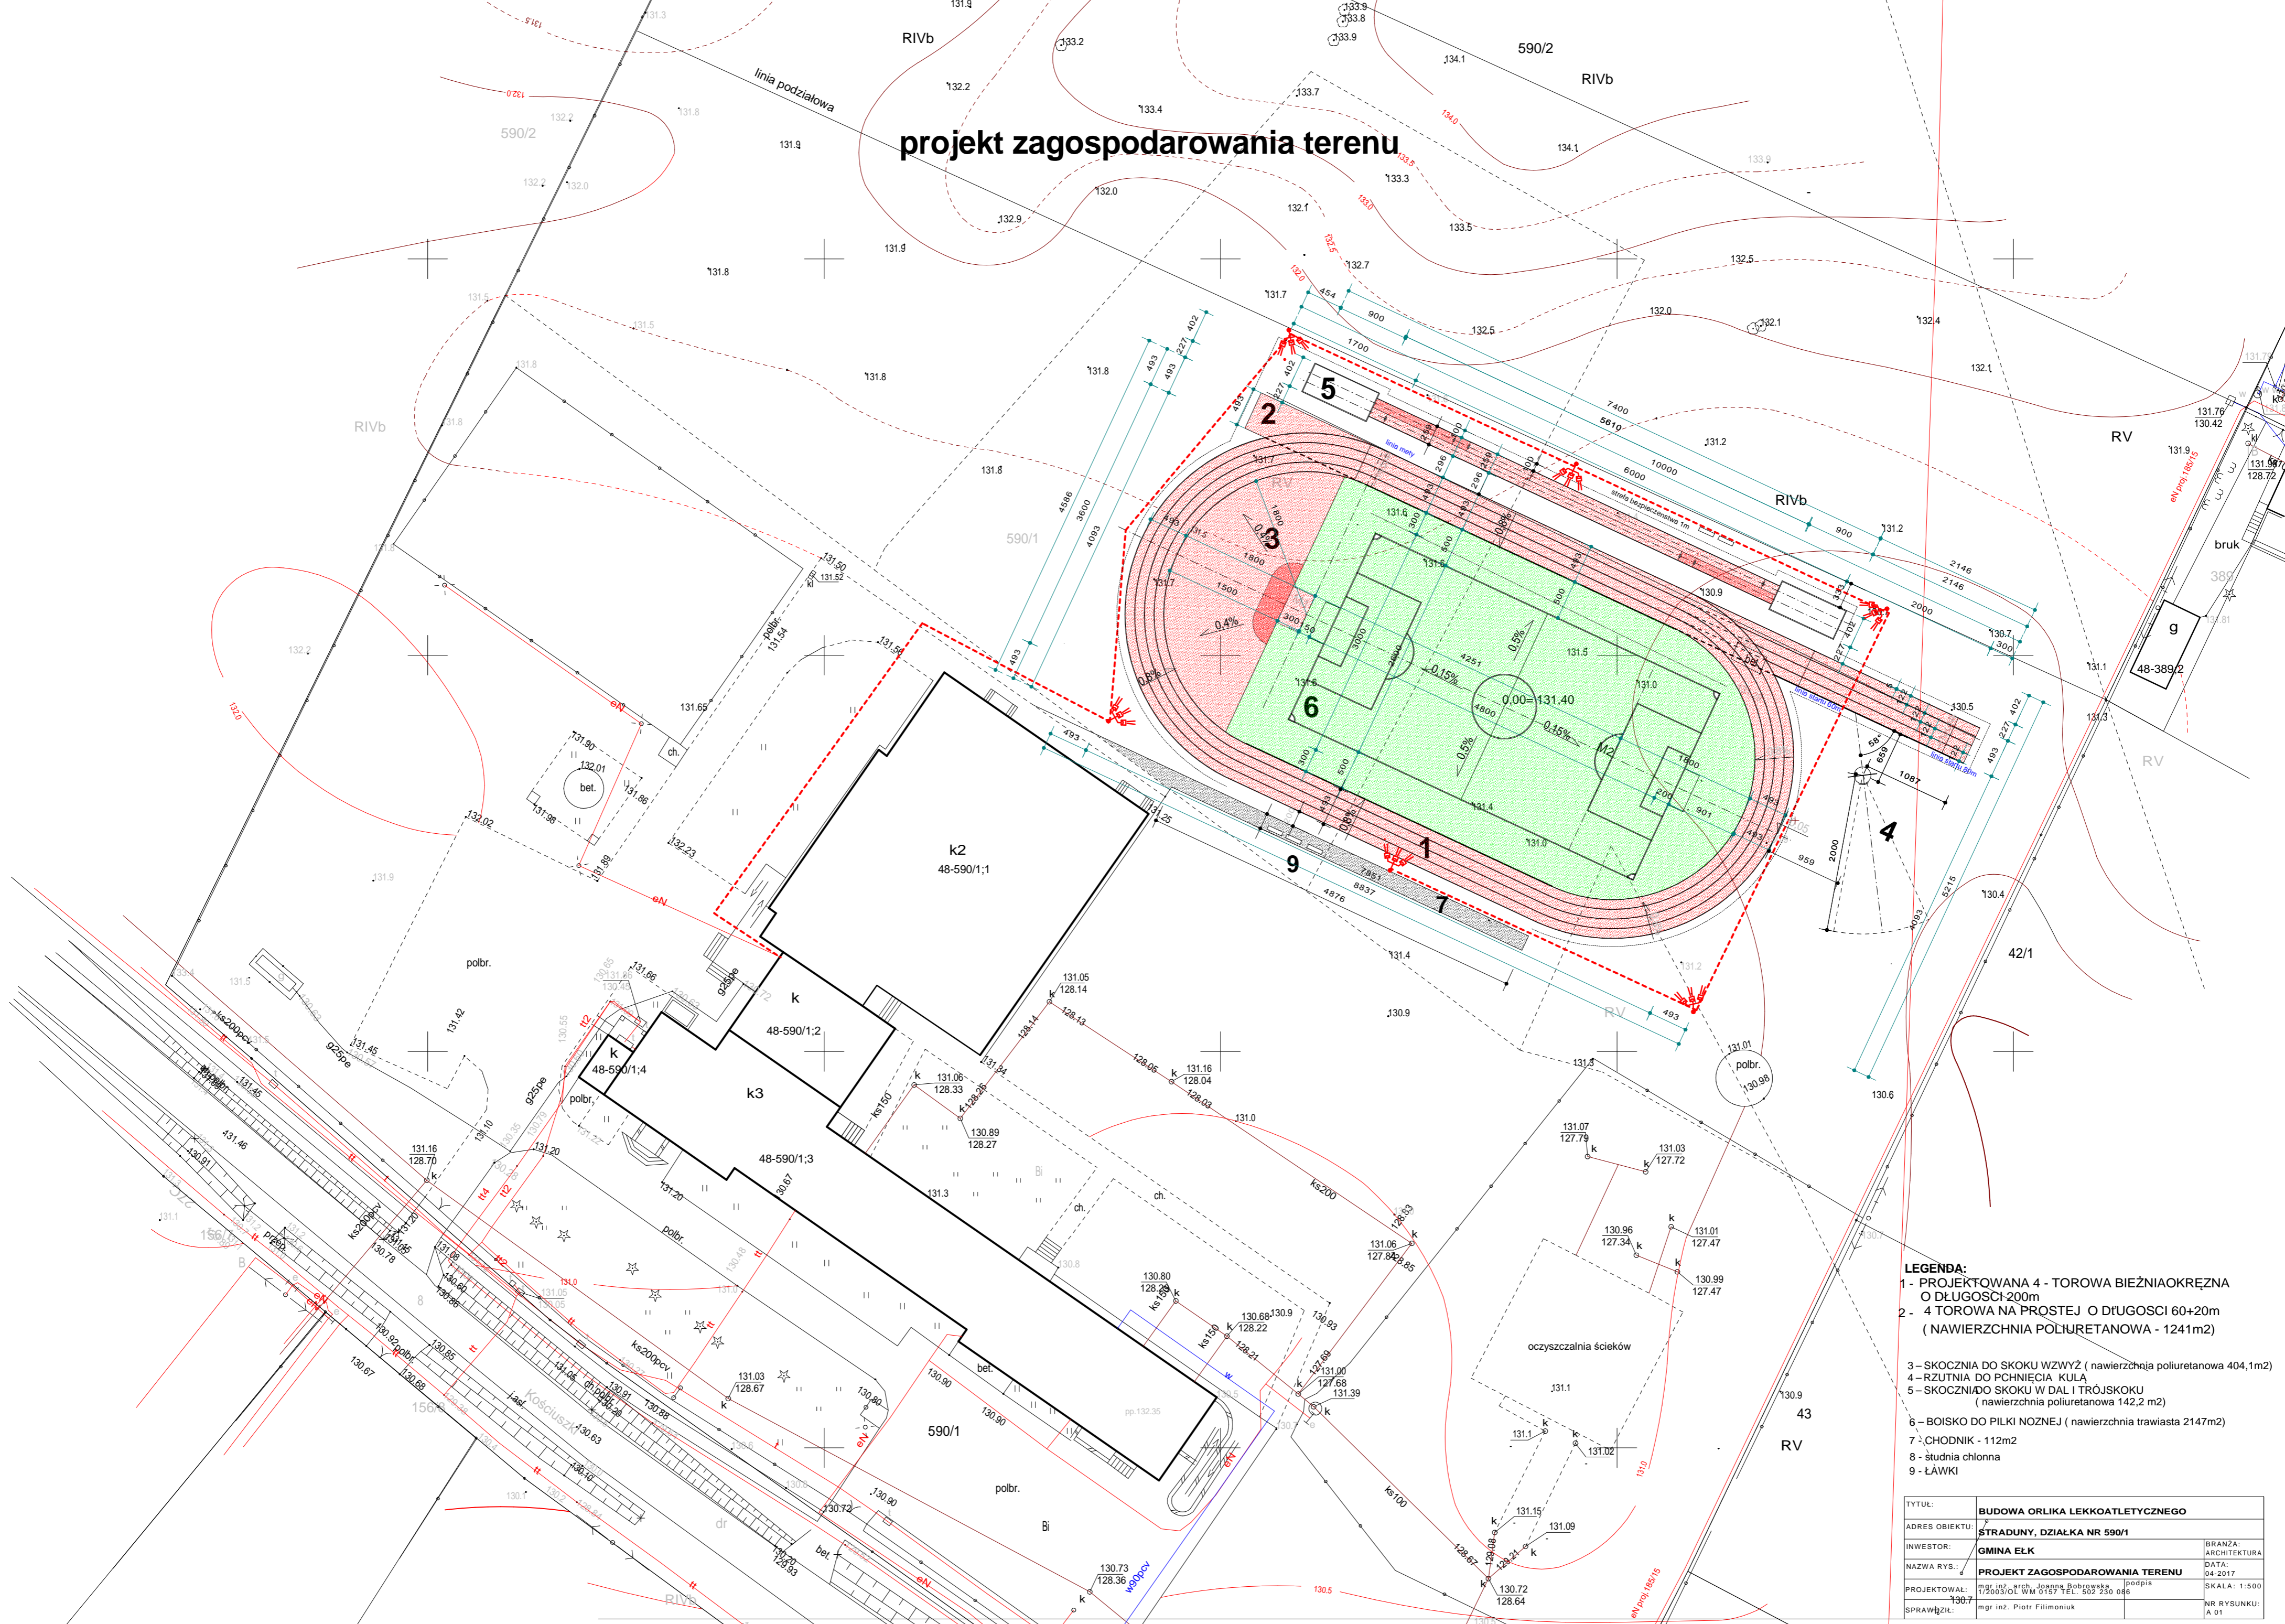

- LEGENDA:**
- 1 - PROJEKTOWANA 4 - TOROWA BIEŻNIA OKRĘŻNA O DŁUGOŚCI 200m
 - 2 - 4 TOROWA NA PROSTEJ O DłUGOŚCI 60+20m (NAWIERZCHNIA POLIURETANOWA - 1241m²)
 - 3 - SKOCZNIA DO SKOKU WZWYŻ (nawierzchnia poliuretanowa 404,1m²)
 - 4 - RZUTNIA DO PCHNIĘCIA KULĄ
 - 5 - SKOCZNIA DO SKOKU W DĄL I TRÓJSKOKU (nawierzchnia poliuretanowa 142,2 m²)
 - 6 - BOISKO DO PIŁKI NOŻNEJ (nawierzchnia trawiasta 2147m²)
 - 7 - CHODNIK - 112m²
 - 8 - studnia chłonna
 - 9 - ŁAWKI

TYTUŁ:	BUDOWA ORLIKA LEKKOATLETYCZNEGO	
ADRES OBIEKTU:	STRADUNY, DZIAŁKA NR 590/1	
INWESTOR:	GINA ELK	BRANŻA: ARCHITEKTURA
NAZWA RYS.:	PROJEKT ZAGOSPODAROWANIA TERENU	DATA: 04-2017
PROJEKTOWAŁ:	mgr inż. arch. Joanna Bobrowska	SKALA: 1:500
SPRAWDZIŁ:	mgr inż. Piotr Filimonuk	NR RYSUNKU: A 01