


# PROJEKT ZAGOSPODAROWANIA TERENU BUDOWA ORLIKA LEKKOATLETYCZNEGO

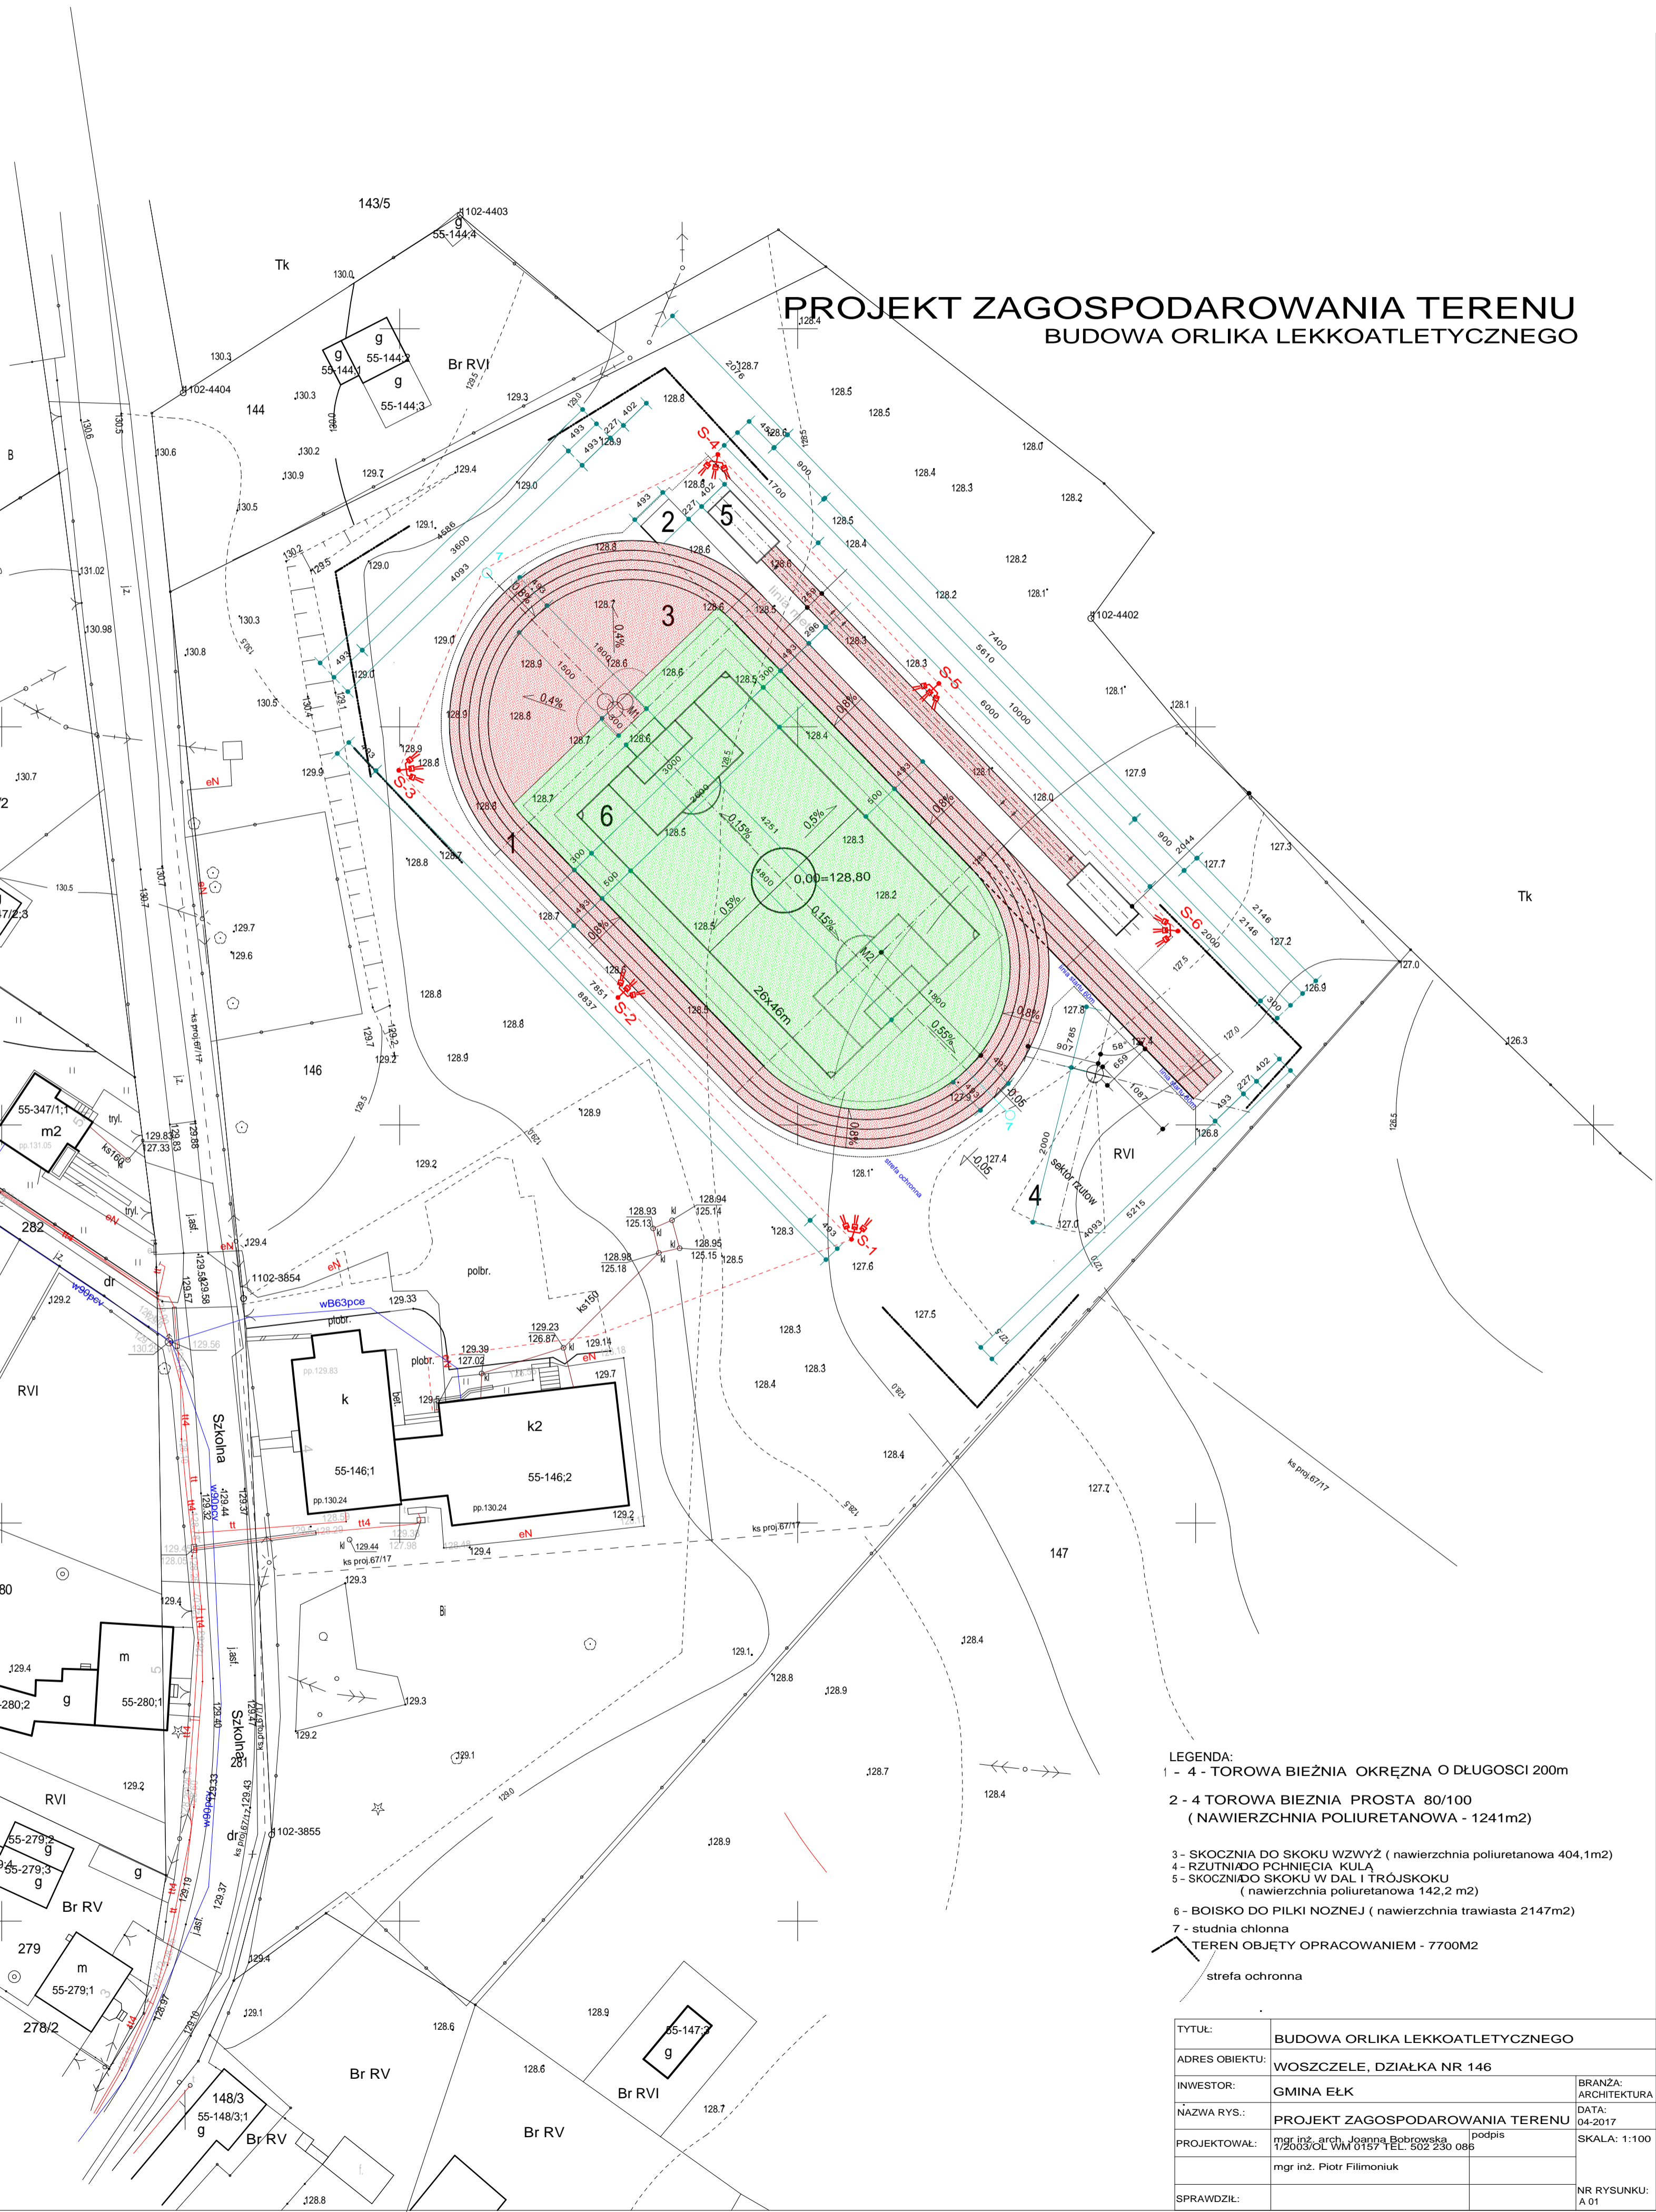

- LEGENDA:**
- 1 - 4 - TOROWA BIEŻNIA OKRĘŻNA O DŁUGOSCI 200m
  - 2 - 4 TOROWA BIEŻNIA PROSTA 80/100  
(NAWIERZCHNIA POLIURETANOWA - 1241m<sup>2</sup>)
  - 3 - SKOCZNIA DO SKOKU WZWYŻ ( nawierzchnia poliuretanova 404,1m<sup>2</sup>)
  - 4 - RZUTNIA DO PCHNIĘCIA KULA
  - 5 - SKOCZNIA DO SKOKU W DAL I TRÓJSKOKU  
( nawierzchnia poliuretanova 142,2 m<sup>2</sup>)
  - 6 - BOISKO DO PIŁKI NOŻNEJ ( nawierzchnia trawiasta 2147m<sup>2</sup>)
  - 7 - studnia chłonna
- TEREN OBJĘTY OPRACOWANIEM - 7700M<sup>2</sup>
- strefa ochronna

TYTUŁ:	BUDOWA ORLIKA LEKKOATLETYCZNEGO		
ADRES OBIEKTU:	WOSZCZELE, DZIAŁKA NR 146		
INWESTOR:	GMINA EŁK	BRANŻA:	ARCHITEKTURA
NAZWA RYS.:	PROJEKT ZAGOSPODAROWANIA TERENU	DATA:	04-2017
PROJEKTOWAŁ:	mgr inż. arch. Joanna Bobrowska 1/2003/OL WM 0157 TEL. 502 230 085	podpis	SKALA: 1:100
	mgr inż. Piotr Filimoniuk		
SPRAWDZIŁ:			NR RYSUNKU: A 01