

PROJEKT ZAGOSPODAROWANIA TERENU

MAPA DO CELÓW PROJEKTOWYCH

skala 1:500

Województwo: warmińsko-mazurskie
Powiat: elcki
Jednostka ewidencyjna: Elk - gm
Obręb: 0048 Straduny
ul. Nadrzeczna dz. 211/15

Układ współrzędnych prostokątnych płaskich - 2000 strefa 7
Układ wysokościowy - Kronsztadt 60
Słuźebności gruntowych nie badano.

Nr ks. rob. 38/2016
KERG GN.6640.976.2016

Mapa aktualna na dzień: 06.07.2016r

Geodeta Uprawniony


Nr upr. 21/197
inż. Marcin Piórkowski
19-300 ELK, ul. Tuwima 12/26
tel. 504 594 291

UWAGA!
Nie wykluca się istnienia w terenie innych nie wykazanych na niniejszej mapie urządzeń podziemnych, dla których brak było informacji branżowych i które nie zostały zgłoszone do geodezyjnej inwentaryzacji powykonawczej zgodnie z art. 27 ustawy z dnia 17 maja 1989r. "Prawo geodezyjne i kartograficzne" (t.j. Dz.U. z 2015r. poz. 520 z późn. zm.)

**USŁUGI GEODEZYJNE
MP-GEO**

Marcin Piórkowski
19-300 Elk, ul. Słowackiego 2 lok. 10
tel. 504-594-291
REGON 281352882 NIP 719-144-27-40


Szkie lokalizacji skala 1:20 000

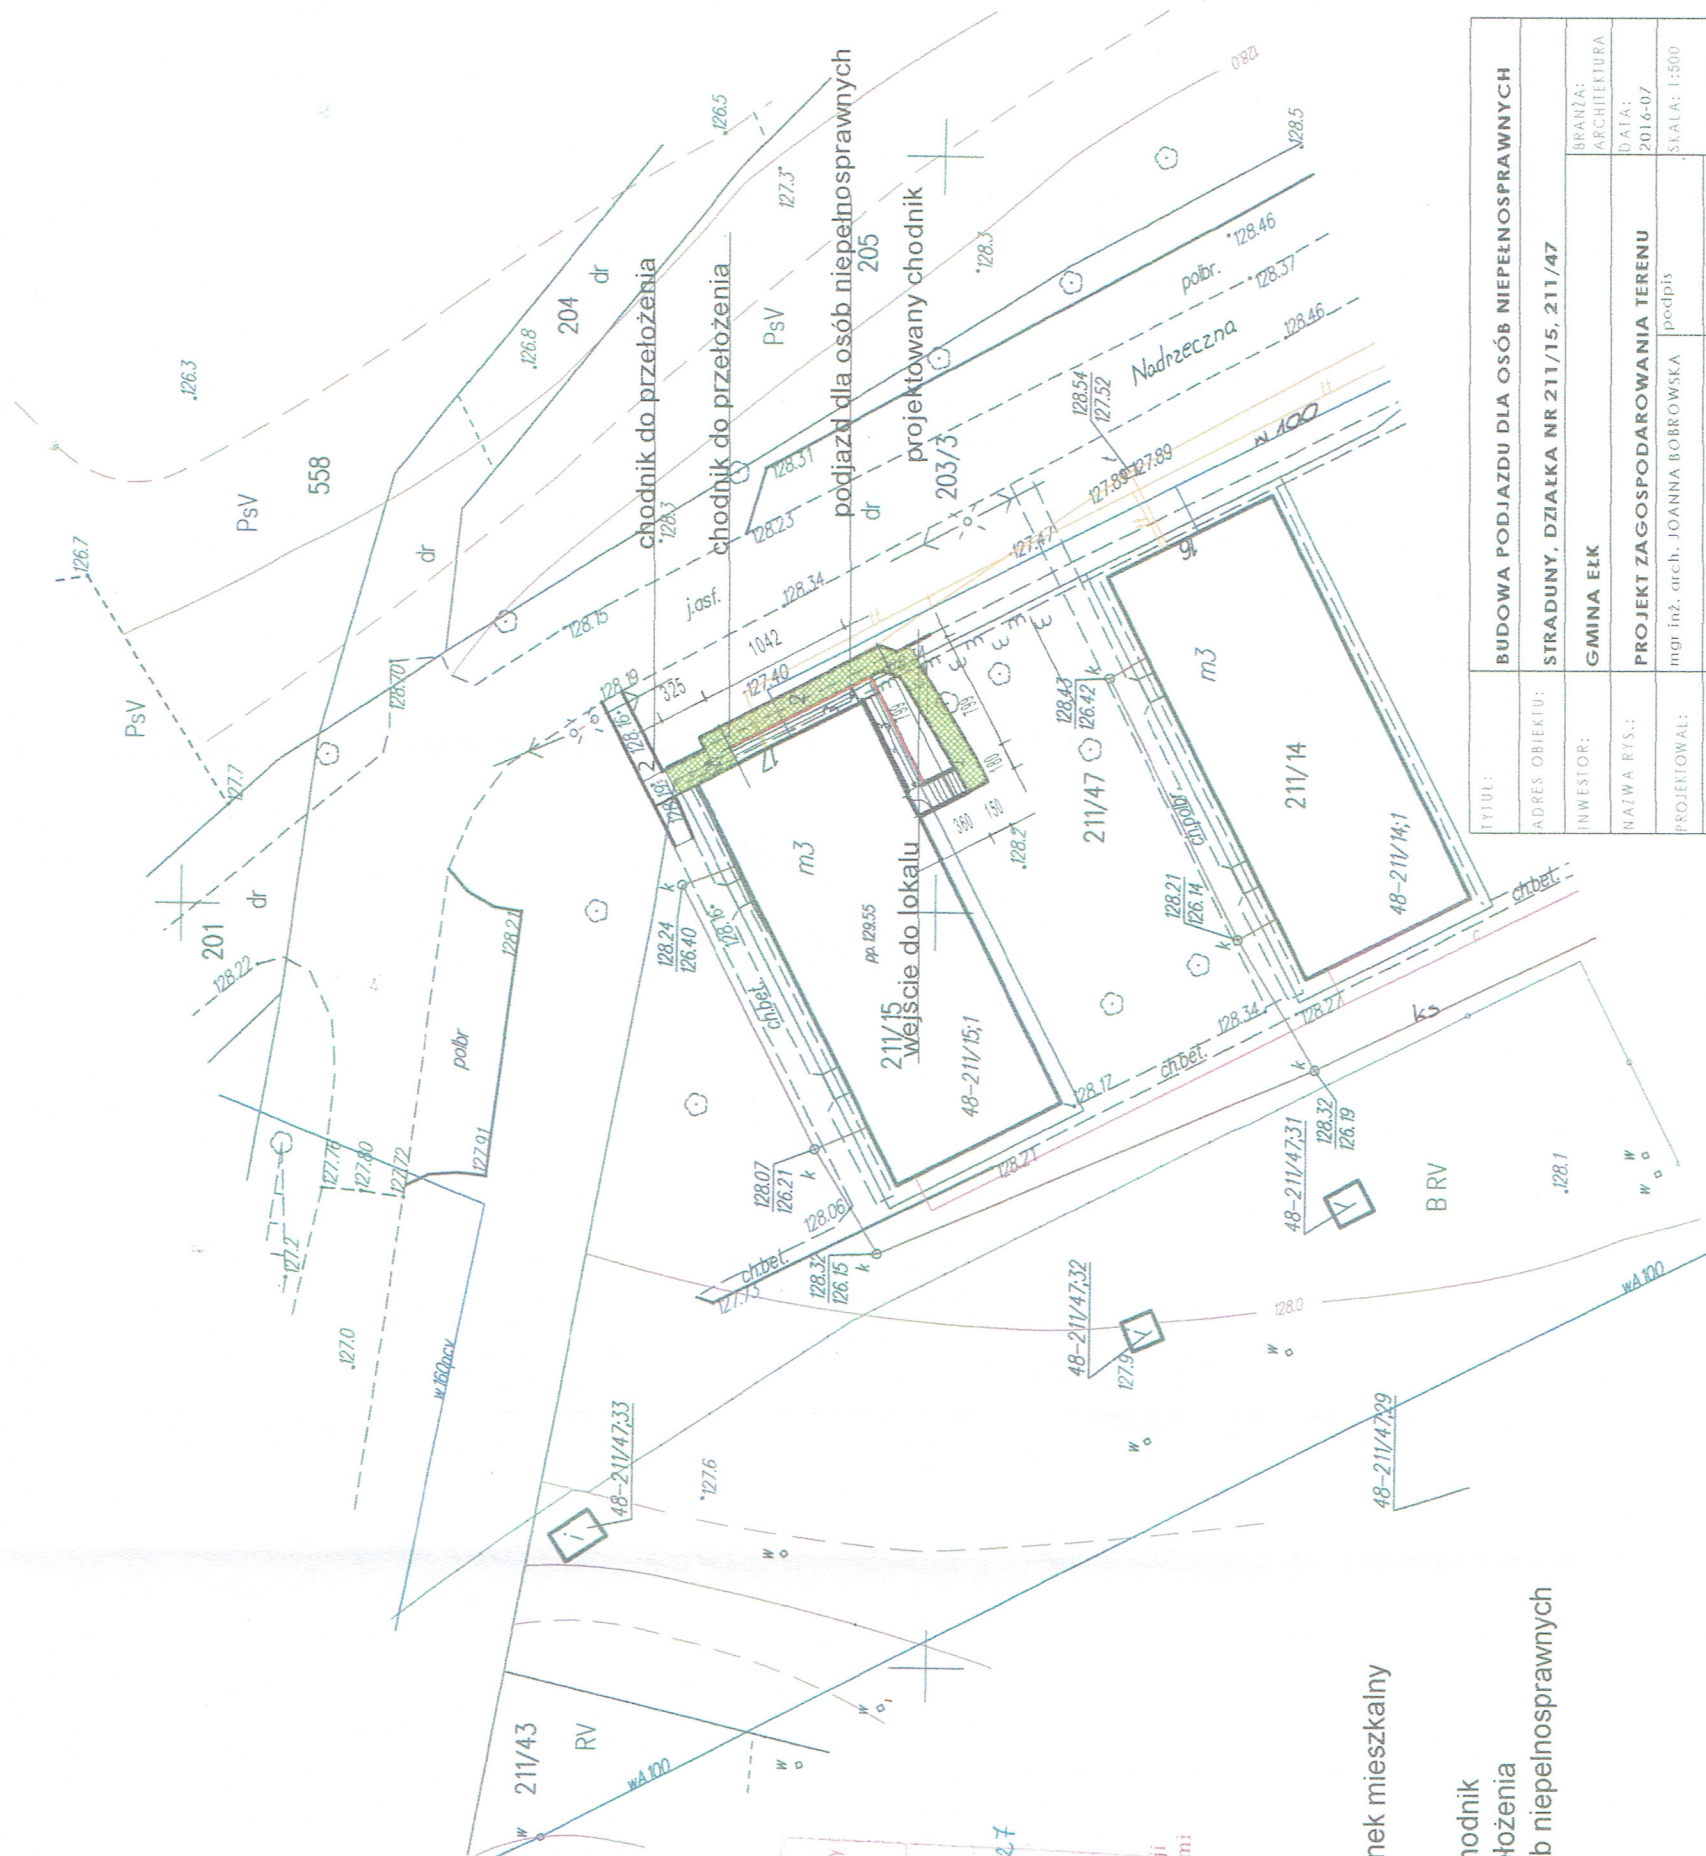

Podpisana str. 40 niniejszy dokument został opracowany w wyniku prac geodezyjnych i kartograficznych, których rezultatem jest opracowanie niniejszego projektu, który jest zgodny z aktualnym stanem faktycznym i stanem prawnym. Projektant nie odpowiada za ewentualne błędy w danych technicznych i technicznych, które zostały przekazane do niniejszego projektu. Projektant nie odpowiada za ewentualne błędy w danych technicznych i technicznych, które zostały przekazane do niniejszego projektu.

STANISŁAWA RECKI
T. 2805. 2016. 1027
2016-07-15
KIEROWNIK
PODGIK w Wydziale Geodezji i Gospodarki Nieruchomościami
Aneta Łatak

Legenda:

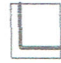-  istniejący budynek mieszkalny
- 1 projektowany chodnik
- 2 chodnik do przełożenia
- 3 podjazd dla osób niepełnosprawnych

Tytuł:	BUDOWA PODJAZDU DLA OSÓB NIEPEŁNOSPRAWNYCH
Adres obiektu:	STRADUNY, DZIAŁKA NR 211/15, 211/47
Inwestor:	GINIA ELK
Nazwa rys.: Projektował:	PROJEKT ZAGOSPODAROWANIA TERENU mgr inż. arch. JOANNA BOBROWSKA podpis
Projektował:	BRANZA: ARCHITEKTURA
Projektował:	DATA: 2016-07
Projektował:	SKALA: 1:500
Projektował:	NR RYSUNKU: A.00