

Załącznik nr 6 do SIWZ - Mapy do celów projektowych siłowni zewnętrznych
w gminie Ełk

MAPA DO CELÓW PROJEKTOWYCH


Aktualna na dzień 17.05.2016 r.
Skala 1 : 500

Wziewądzawa - WARMIŃSKO - MAZURSKIE
Powiat : Elck
Lecznostka ewidencyjna: 280502 21EK-gm
Obręb : 0034 PISTKI
Działka: 12/43
L. ks. rob. 43.2016
IND ZGL. (N.6640/641) 2016


Projekt: 2805.29E.G35
2016-05-18
KAROLINA
Pełniący w Wydziale Geodezji
Geodeta (280502/21EK-gm)

Mapa do celów projektowych została wykonana bez ustalenia, czy w granicach opracowania grunty zostały obciążone służebnościami gruntowymi.

Nie wykluza się istnienia w terenie urządzeń podziemnych dla których brak było informacji branżowych i nie zostały odnalezione w czasie inwentaryzacji geodezyjnej.

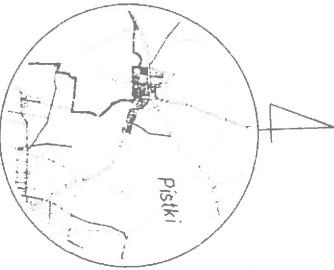

SKJEC ORIENTACYJNY
SKALA 1 : 50 000

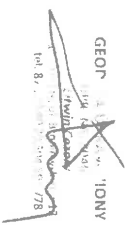

TITUL:	SIŁOWNIE ZEWNĘTRZNE W GMINIE EK		
ADRES OBIEKTU:	RUSKA WIEŚ, DZIAŁKA NR 12/43		
INWESTOR:	GMINA EK, 19-300 EK UL. T. KOCUSZKI 28A		
NATWA RYS:	PROJEKT ZAGOSPODAROWANIA TERENU		
PROJEKTOWAŁ:	mgr inż. arch. JOANINA SOBOWSKA	projekt	BRANŻA: ARCHITECTURA
SPRAWDZIŁ:			SKALA: 1:500 NA RYSUNKU 1:01

A-D teren objęty opracowaniem



MAPA DO CELÓW PROJEKTOWYCH
Aktualna na dzień 18.05.2016 r.
Skala 1 : 500


Nazwa obiektu: ...		Lp. 100 - 05 - 1 B	
Wzrost: ...		Klasyfikacja: ...	
Miejscowość: ...		Data: ...	
Działka: 108/1		Projektant: ...	

Województwo : WARMIŃSKO - MAZURSKIE
Powiat : El CKI
Ichnińska ewidencyjna: 380502_2 ELK-gm
Obręb : 0029 MROZOY WIELKIE
Działka: 108/1
L. L.S. rob. 432016
IND. ZGR. GN.6640.631.2016
Lkady współrzędnych:
-prostokątnych płaskich: „2000”
-układ wysokościowy: Kronsztadt 60

Mapa do celów projektowych została wykonana bez ustaleń, czy w granicach opracowania grunty zostały obciążone służebnościami gruntemywni.


Nie wyklicza się istnienia w terenie urządzeń podziemnych dla których brak było informacji branżowych i nie zostały odnotowane w czasie inwentaryzacji geodezyjnej.

A-D teren objęty opracowaniem

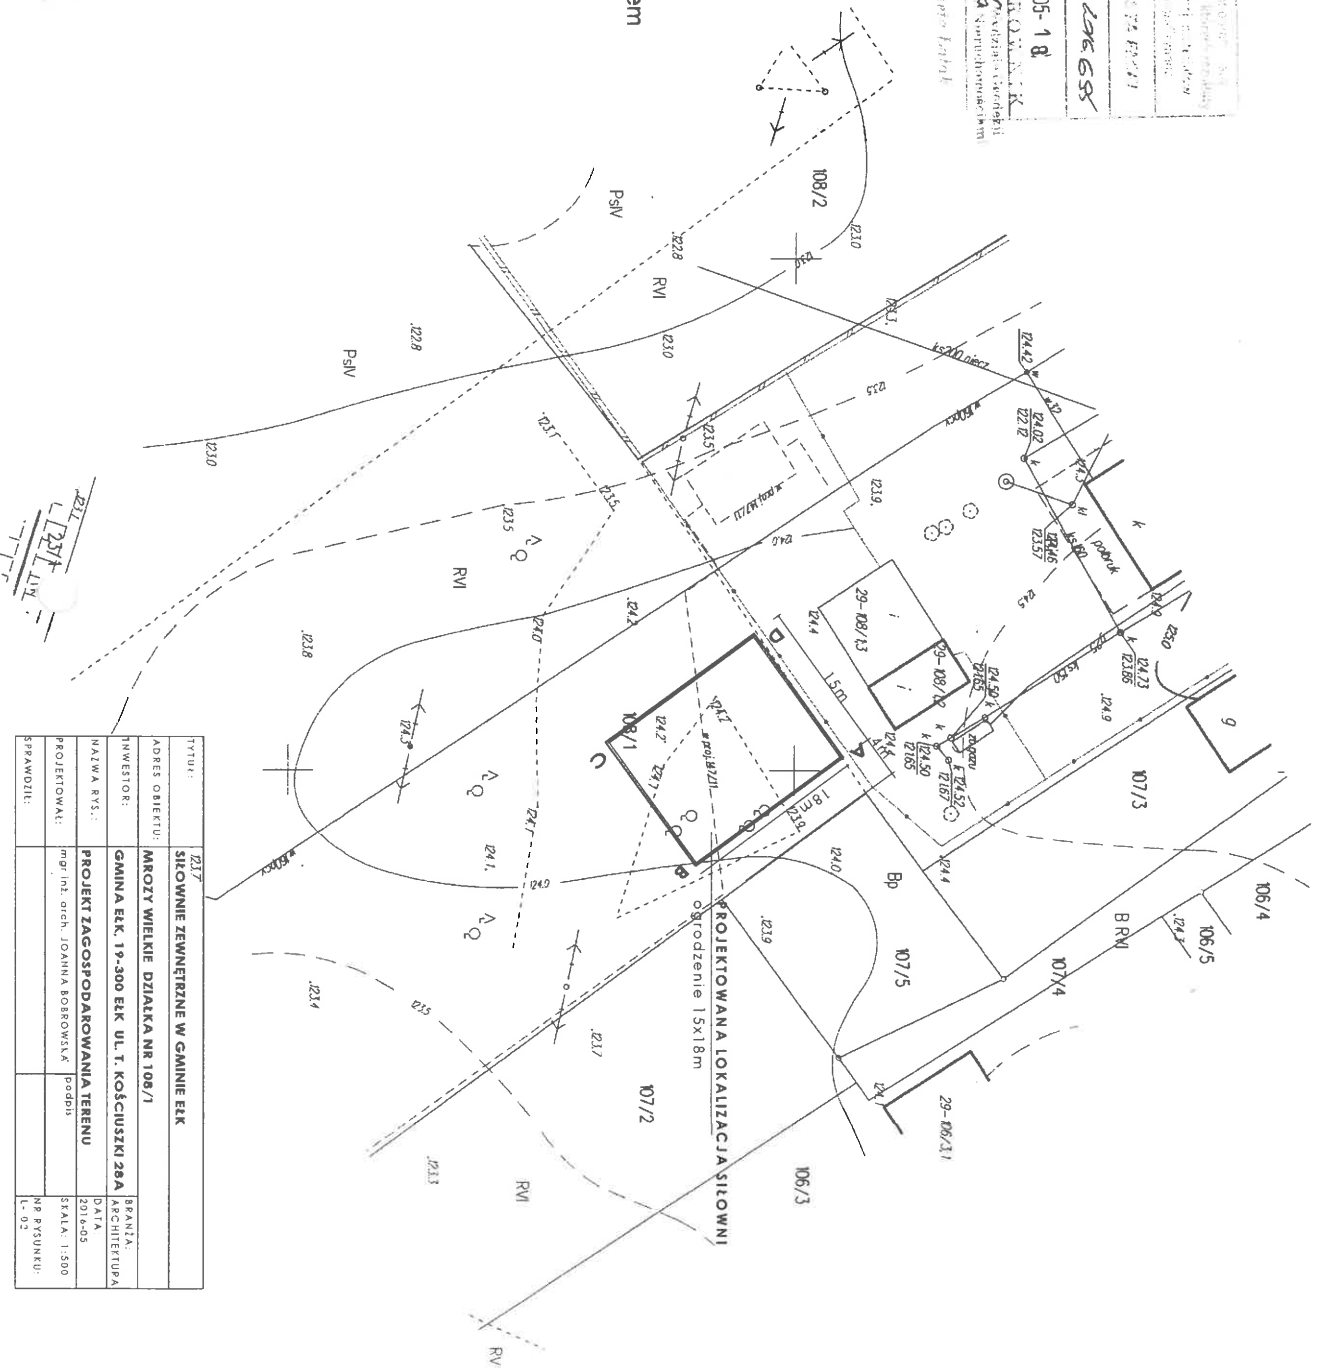

TITUL:	227	SITOWANIE ZEWNĘTRZNE W GMINIE ELK
ADRES OBIEKTU:	MROZOY WIELKIE DZIAŁKA NR 108/1	
INWESTOR:	GMINA ELK, 19-500 ELK UL. T. KOŁCZUSZKI 28A	BRANŻA ARCHITECTURA
NALWA RYS:	PROJEKT ZAGOSPODAROWANIA TERENU	DATA 2016.05
PROJEKTOWAŁ:	mgr inż. dr inż. JOANINA BOSZOWSKA	SKALA: 1:500
SPRAWDZIŁ:		NR PRZYSUNKU: L- 02

GEOP. A. UPR. W. TONY
ul. ...
tel. 87 ...

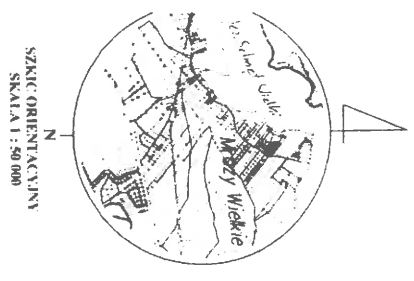

MAPA DO CELÓW PROJEKTOWYCH

Aktualna na dzień 18.05.16

Skala 1 : 1000

Województwo : WARMIŃSKO - MAZURSKIE
Powiat : ELCKI
Lecznostka ewidencyjna: 280510_2 Elk-gm


Obręb: 0045 Sędki
Działka: 85/4

Nr Kszurm: 45/16
Lhn.zgł: GN.6640.631.2016.

Układy współrzędnych:
-prosiłkanych płaskich: „2000” sreńfa 7, południk 21
-układ wysokościowy: Kronsradł 60


Mapa do celów projektowych została wykonana bez ustalenia, czy w granicach opracowania grupy zostały objęzione służebnościami gruntowymi.

Nie wyklucza się istnienia w terenie urządzeń podziemnych dla których brak było informacji branżowych i które nie zostały zgłoszone do inwentaryzacji powykomawczej;

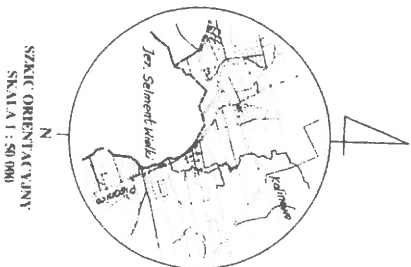

SZANÓ ORIENTACYJNY
SKALA 1 : 50 000

Załącznik nr 20 do uchwały nr 100/15/16 Sejmiku Gminy i Miasta Elbląg z dnia 18.05.2016 r. w sprawie uchwalenia projektu planu zagospodarowania terenu dla potrzeb budowy i eksploatacji siłowni przy ul. T. Kołcułski 28A w miejscowości Sędki, obręb 0045, działka nr 85/4, nr kszurm 45/16, lhn.zgł. GN.6640.631.2016.	
Wzrost: 180 cm, Ciężar ciała: 75 kg, Ciężar serca: 300 g, Ciężar płuc: 1000 g, Ciężar wąłtroby: 1500 g, Ciężar nerek: 150 g, Ciężar pęcherzyka żółciowego: 50 g, Ciężar pęcherzyka wodnego: 10 g, Ciężar trzustki: 50 g, Ciężar śledziony: 150 g, Ciężar wąłtroby: 1500 g, Ciężar nerek: 150 g, Ciężar pęcherzyka żółciowego: 50 g, Ciężar pęcherzyka wodnego: 10 g, Ciężar trzustki: 50 g, Ciężar śledziony: 150 g.	STAROSTA ELCKI
2016-05-18	KIEROWNIK
Projektant: mgr inż. Joanna Bobrowska	

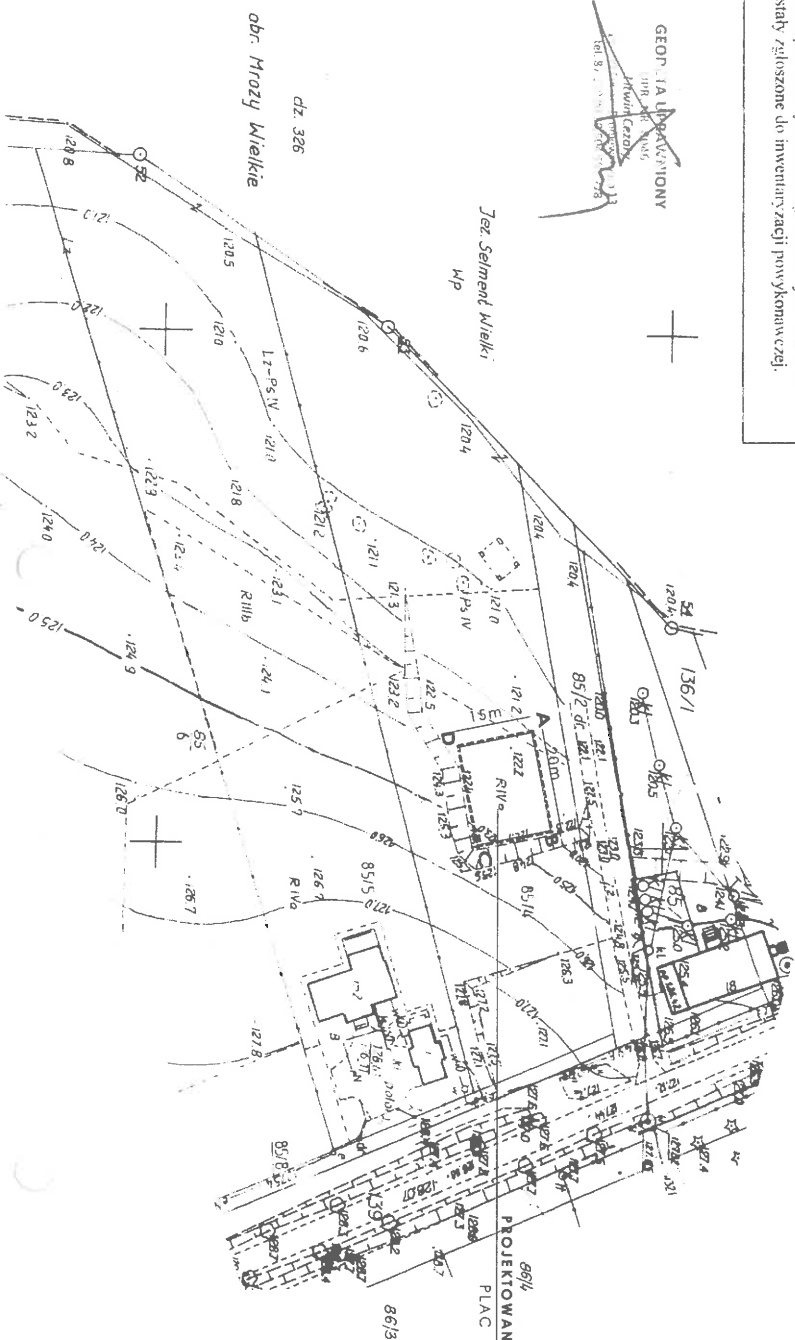

A-D teren objęty opracowaniem

TYTUŁ:	SIŁOWNIA ZEWNĘTRZNA W GMINIE ELK
ADRES OBIEKTU:	SĘDKI, DZIAŁKA NR 85/4
INWESTOR:	GMINA ELK, 19-300 ELK, UL. T. KOŁCUŁSKI 28A
NAMWA RYS.:	PROJEKT ZAGOSPODAROWANIA TERENU
PROJEKTOWAŁ:	mgr inż. JOANNA BOBROWSKA
SPRAWDZIŁ:	mgr inż. JOANNA BOBROWSKA
	BRANŻA: ARCHITECTURA
	DATA: 2016-05
	SKALA: 1:500
	NR RYSUNKU: 1-03

MAPA DO CELÓW PROJEKTOWYCH
Aktualna na dzień 17.05.2016 r.
Skala 1 : 500

Przebieg linii i granic działek, terenów przeznaczonych do zabudowy, terenów przeznaczonych do wypoczynku, terenów przeznaczonych do rekreacji, terenów przeznaczonych do sportu, terenów przeznaczonych do usług, terenów przeznaczonych do usług publicznych, terenów przeznaczonych do usług społecznych i kulturowych		STAROSTA ELCKA
Przebieg linii i granic terenów przeznaczonych do zabudowy, terenów przeznaczonych do wypoczynku, terenów przeznaczonych do rekreacji, terenów przeznaczonych do sportu, terenów przeznaczonych do usług, terenów przeznaczonych do usług publicznych, terenów przeznaczonych do usług społecznych i kulturowych		2. 2005. 2016. 631
Przebieg linii i granic terenów przeznaczonych do zabudowy, terenów przeznaczonych do wypoczynku, terenów przeznaczonych do rekreacji, terenów przeznaczonych do sportu, terenów przeznaczonych do usług, terenów przeznaczonych do usług publicznych, terenów przeznaczonych do usług społecznych i kulturowych		2016-05-17
Przebieg linii i granic terenów przeznaczonych do zabudowy, terenów przeznaczonych do wypoczynku, terenów przeznaczonych do rekreacji, terenów przeznaczonych do sportu, terenów przeznaczonych do usług, terenów przeznaczonych do usług publicznych, terenów przeznaczonych do usług społecznych i kulturowych		KIEROWNICZ


Arch. Kozłowski

Województwo : WARMIŃSKO – MAZURSKIE
Powiat : ELCKI
Jednostka ewidencyjna: 280502_2 ELK-gm
Obręb : 0031 NOWA WIEŚ ELCKA
Działka: 421
ul. Elcka
L. ks. rob. 45/2016
IND ZGL. GN.6640.631.2016


Układy współrzędnych:
-prostokątne płaskich: „2000”
-układ wysokościowy: Kranszadt 60

Mapa do celów projektowych została wykonana bez ustalenia, czy w granicach opracowania grunty zostały obciążone służebnościami gruntowymi.

A-D teren objęty opracowaniem

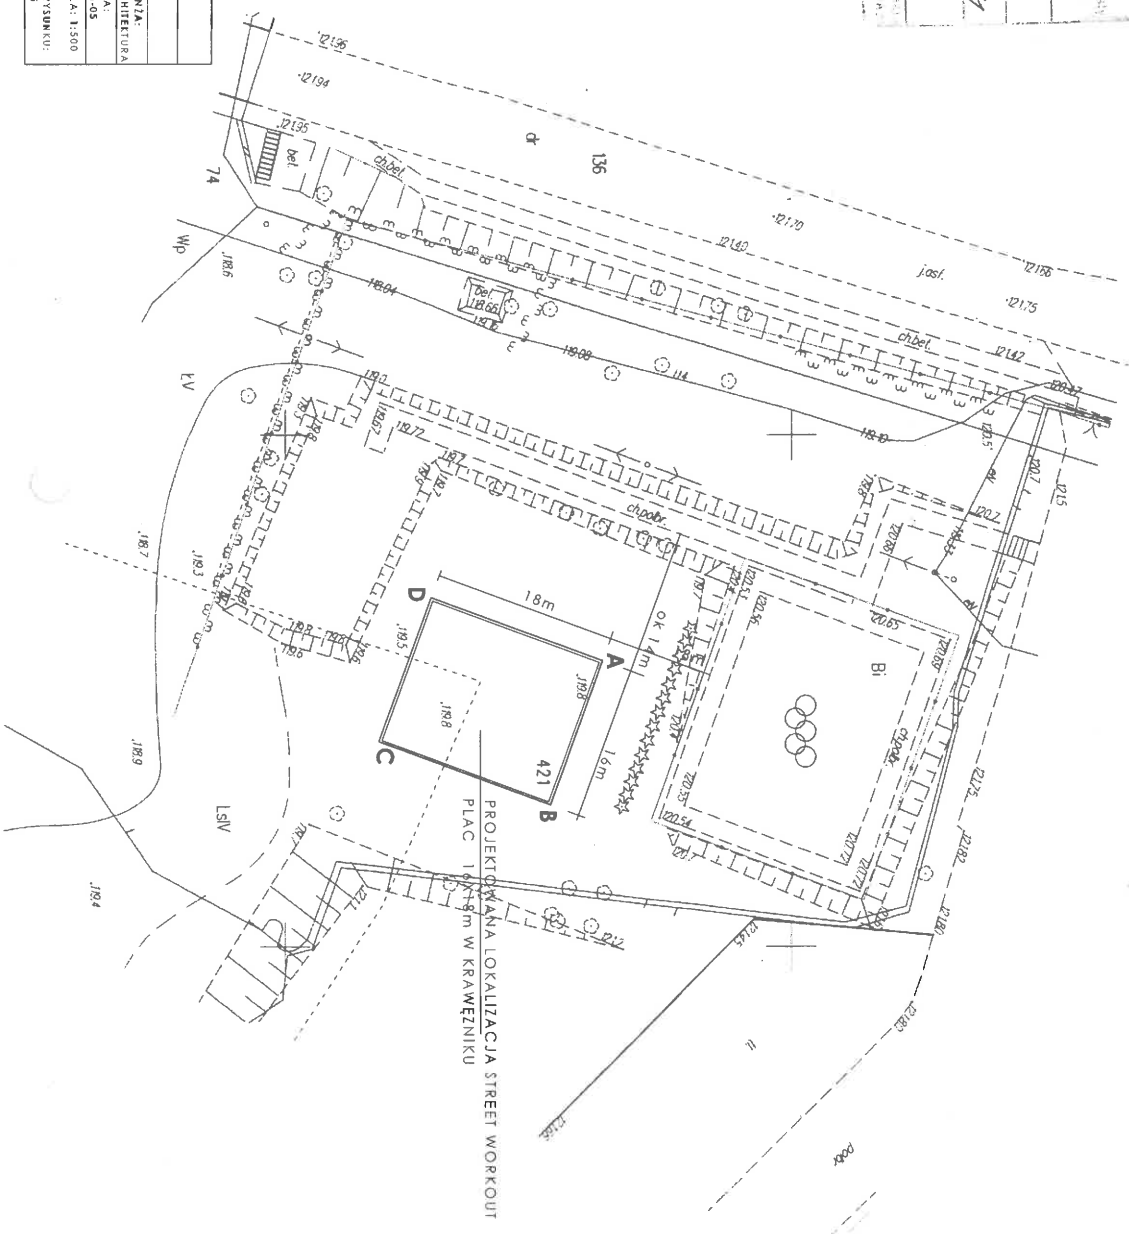

TYTUŁ:	SILOWNIE ZEWNĘTRZNE W GMINIE ELK
ADRES OBJEKTU:	NOWA WIEŚ ELCKA, DZIAŁKA NR 421
INWESTOR:	GMINA ELK, 19-300 ELK UL. T. KOŚCIUSZKI 28A
NAZWA RYSU:	PROJEKT ZAGOSPODAROWANIA TERENU
PROJEKTOWAŁ:	mgr inż. arch. JOANNA BOBROWSKA
SPRAWDZIŁ:	
BRANŻA:	ARCHITECTURA
DATA:	2016.05
SKALA:	1:500
NR RYSUNKU:	1-05

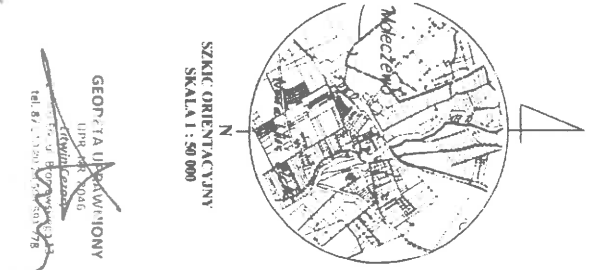

GEOPETA D. KAWIŃCOWY
ul. K. 2046
11-000 Elcka
tel. 87 713 21 718


MAPA DO CELÓW PROJEKTOWYCH

Aktualna na dzień 18.05.2016 r.
Skala 1 : 500

Firma wykonująca: KIEROWNIK S.C. ul. Piłsudskiego 13, 20-034 Lublin		Data wydania: 2016-05-18	
Wzrost: 1,70 m		Lp. k. rob.: 457/2016	
Pracownik wykonujący: KIEROWNIK		IND. ZGR.: GN.6640.631.2016	
Działalność: STACJA ELEKTRYCZNA		Układy współrzędnych: -próstopadłych płaskich: „2000”	
Działka: 82/13		-układ wysokościowy: Kronszadt 60	
Data: 2016-05-18		Projektant: KIEROWNIK	
Miejscowość: Lublin		Adres: ul. Piłsudskiego 13, 20-034 Lublin	
Nazwa obiektu: STACJA ELEKTRYCZNA		Skala: 1:500	
Nazwa rys.: PROJEKT ZACOSPODAROWANIA TERENU		Data: 2016-05	
Projektant: KIEROWNIK		Nr rysunku: 1-08	

Mapa do celów projektowych została wykonana bez ustalenia, czy w granicach opracowania grunty zostały obciążone służebnościami gruntowymi.

Nie wyklucza się istnienia w terenie urządzeń podziemnych dla których brak było informacji branżowych i nie zostały odnotowane w czasie inwentaryzacji geodezyjnej.

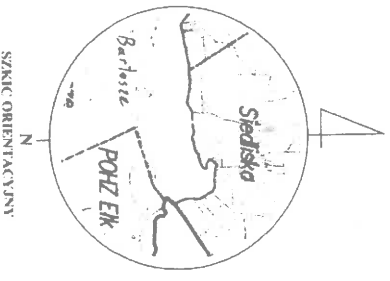


SKALC ORIENTACYJNY
SKALA 1 : 50 000

GEOD. TA UPRAWNIENI
ul. Piłsudskiego 13
20-034 Lublin
Tel. 81 730 23 56 70 71 72

A-D teren objęty opracowaniem

TYTUŁ:	SIŁOWNIE ZEWNĘTRZNE W GMINIE EK		
ADRES OBIEKTU:	SIEDUSKA, DZIAŁKA NR 82/13		
INWESTOR:	GMINA EK, 19-300 EK UL. T. KOŚCISZKI 28A		
NAZWA RYS.:	PROJEKT ZACOSPODAROWANIA TERENU		
PROJEKTOWAŁ:	mgr inż. arch. JOANNA SOBOWSKA		
SPRAWDZIŁ:	1-08		

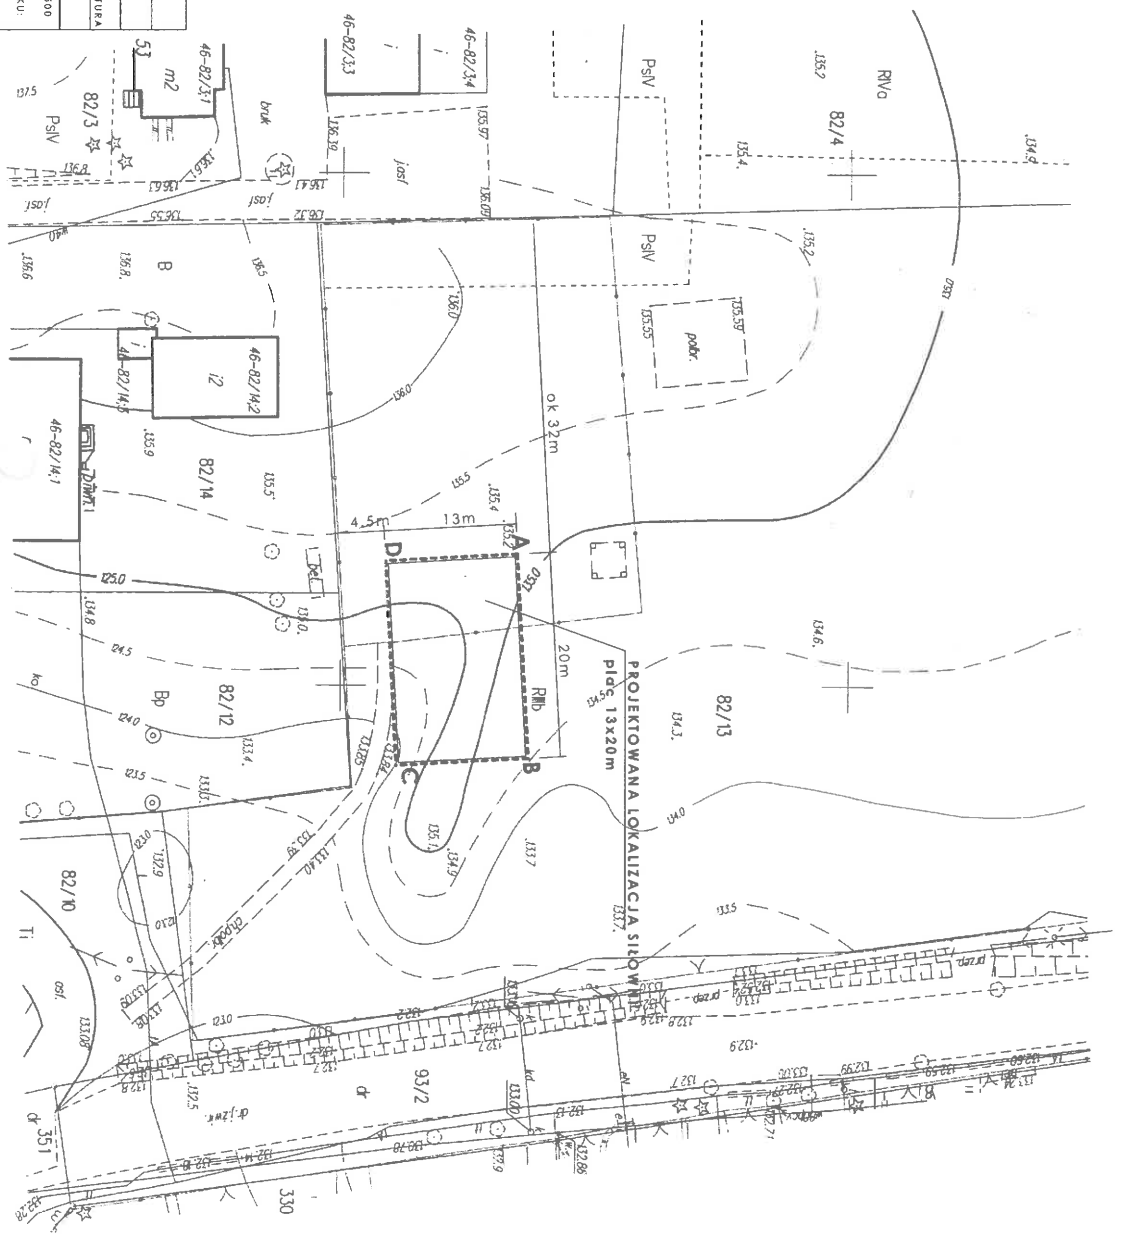

MAPA DO CELÓW PROJEKTOWYCH

Aktualna na dzień 18.05.16

Skala 1 : 500

Województwo : WARMIŃSKO - MAZURSKIE
Powiat : IŁCKI
Jednostka ewidencyjna: 280502_2_EK-gm


Obręb: 0008 Chetelny
Działka: 4/17

Nr k.s.zam: 45/16
Idn.zgł: GN 6640,631.2016.


Układy współrzędnych:
-prostopadłych płaskich: „2000” srefera 7, południk 21
-układ wysokościowy: Kronsztadt 60

Mapa do celów projektowych została wykonana bez ustalenia, czy w granicach opracowania gruntu zostały obciążone służebnościami gruntowymi.

Nie wykluza się istnienia w terenie urządzeń podziemnych dla których brak było informacji branżowych i które nie zostały zgłoszone do inwentarzaacji powykonnekowej.

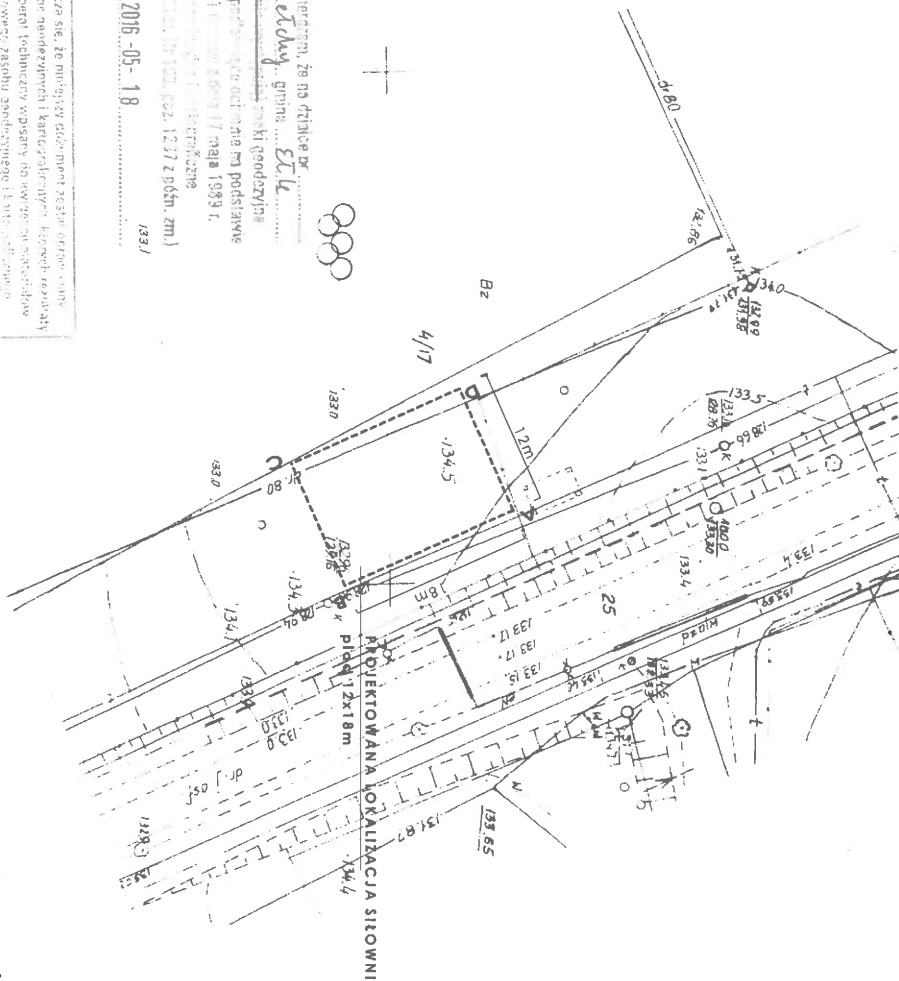


Niniejszym stwierdzam, że na działce nr 4/17 w obrębie Chetelny, gmina: ELC wytyczony jest teren pod budowę stacji rozdzielniczej nr 1000, podlegającej oddziaływaniu na podstawie art. 15 ust. 1 pkt 2 art. 17 ust. 1 pkt 1 ustawy z dnia 27.07.2002 r. Prawo budowlane, w zakresie: projektowania (t.j. Dz. U. z 2002 r. Nr 121, poz. 1237 z późn. zm.)
EK, dnia 2016-05-18 1991

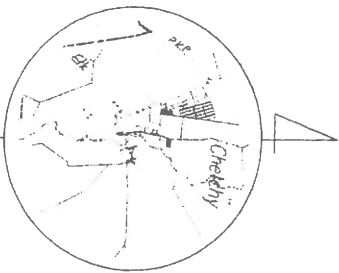

SZANCO WYMIAROWANIE
SKALA 1 : 50 000

GEOD. IONNY

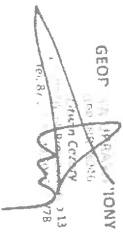

Przewiduje się, że niniejszy dokument zostanie ogłoszony w wewnętrznym handlowym i kartograficznym. Kierownik realizacji zawiera spisaną technicznie wpisany do ewidencji nieruchomości gminnej, w celu zapewnienia bezpieczeństwa publicznego.	
Wzrost projektanta	STANISŁAW EDELMAN
Wzrost technika	2805-1216-630
Wzrost technika	2016-05-18
Wzrost technika	K. J. E. R. O. W. N. E. K.
Wzrost technika	1991

A-D teren objęty opracowaniem


TYTUŁ:	SILOWNIE ZEWNĘTRZNE W GMINIE ELK	BRANŻA:	ARCHITECTURA
ADRES ORIENTU:	CHECHY, DZIAŁKA NR 4/17	DATA:	2016-05
INWESTOR:	GMINA ELK, 19-300 ELK UL. T. KOŚCIUSZKI 28A	SKALA:	1:500
NAZWA PRS.:	PROJEKT ZAGOSPODAROWANIA TERENU	NR RYSUNKU:	1-2
PROJEKTOWAŁ:	mgr inż. dr inż. JOANNA BOBROWSKA (podpis)		
SPRAWDZIŁ:			

MAPA DO CELÓW PROJEKTOWYCH
Aktualna na dzień 16.05.2016 r.
Skala 1 : 500

Projektant: mgr inż. Joanna Bożowska w wywiadzie terenowym i na podstawie danych z planów miejscowych, których treść jest zgodna z aktualnymi przepisami prawa, w tym z przepisami o warunkach zabudowy i zagospodarowaniu terenu, a także z przepisami o planowaniu przestrzennym.	
Adres obiektu: SZELIGI - BUCZKI, DZIAŁKA NR 60/9	Starosta: STAROSTA JECKI
Nazwa rys.: PROJEKT ZAGOSPODAROWANIA TERENU	Data: 2016-05-11
Projektował: mgr inż. arch. JOANNA BOŻOWSKA	Nr rysunku: 1-08

Mapa do celów projektowych została wykonana bez ustaleń, czy w granicach opracowania grunty zostały obciążone służebnościami gruntemi.

Nie wyklucza się istnienia w terenie urządzeń podziemnych dla których brak było informacji branżowych i nie zostały odnotowane w czasie inwentaryzacji geodezyjnej.

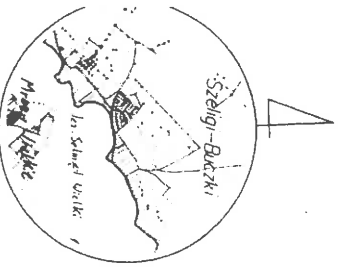


SZKIC ORIENTACYJNY
 SKALA 1 : 50 000

GEOT. TA UPRAWNIENI
 EMB. J. BOŻOWSKA
 13 101 81 7 1030 2016 0000 0000 0000

A-D teren objęty opracowaniem

Tytuł:	SŁOWNIE ZEWNĘTRZNE W GMINIE JECKI
Adres obiektu:	SZELIGI - BUCZKI, DZIAŁKA NR 60/9
Inwestor:	GMINA JECKI, 19-300 JEK UL. T. KOŚCISZCZI ZBA
Nazwa rys.:	PROJEKT ZAGOSPODAROWANIA TERENU
Projektował:	mgr inż. arch. JOANNA BOŻOWSKA
Sprawił:	mgr inż. arch. JOANNA BOŻOWSKA
Data:	2016-05
Nr rysunku:	1-08

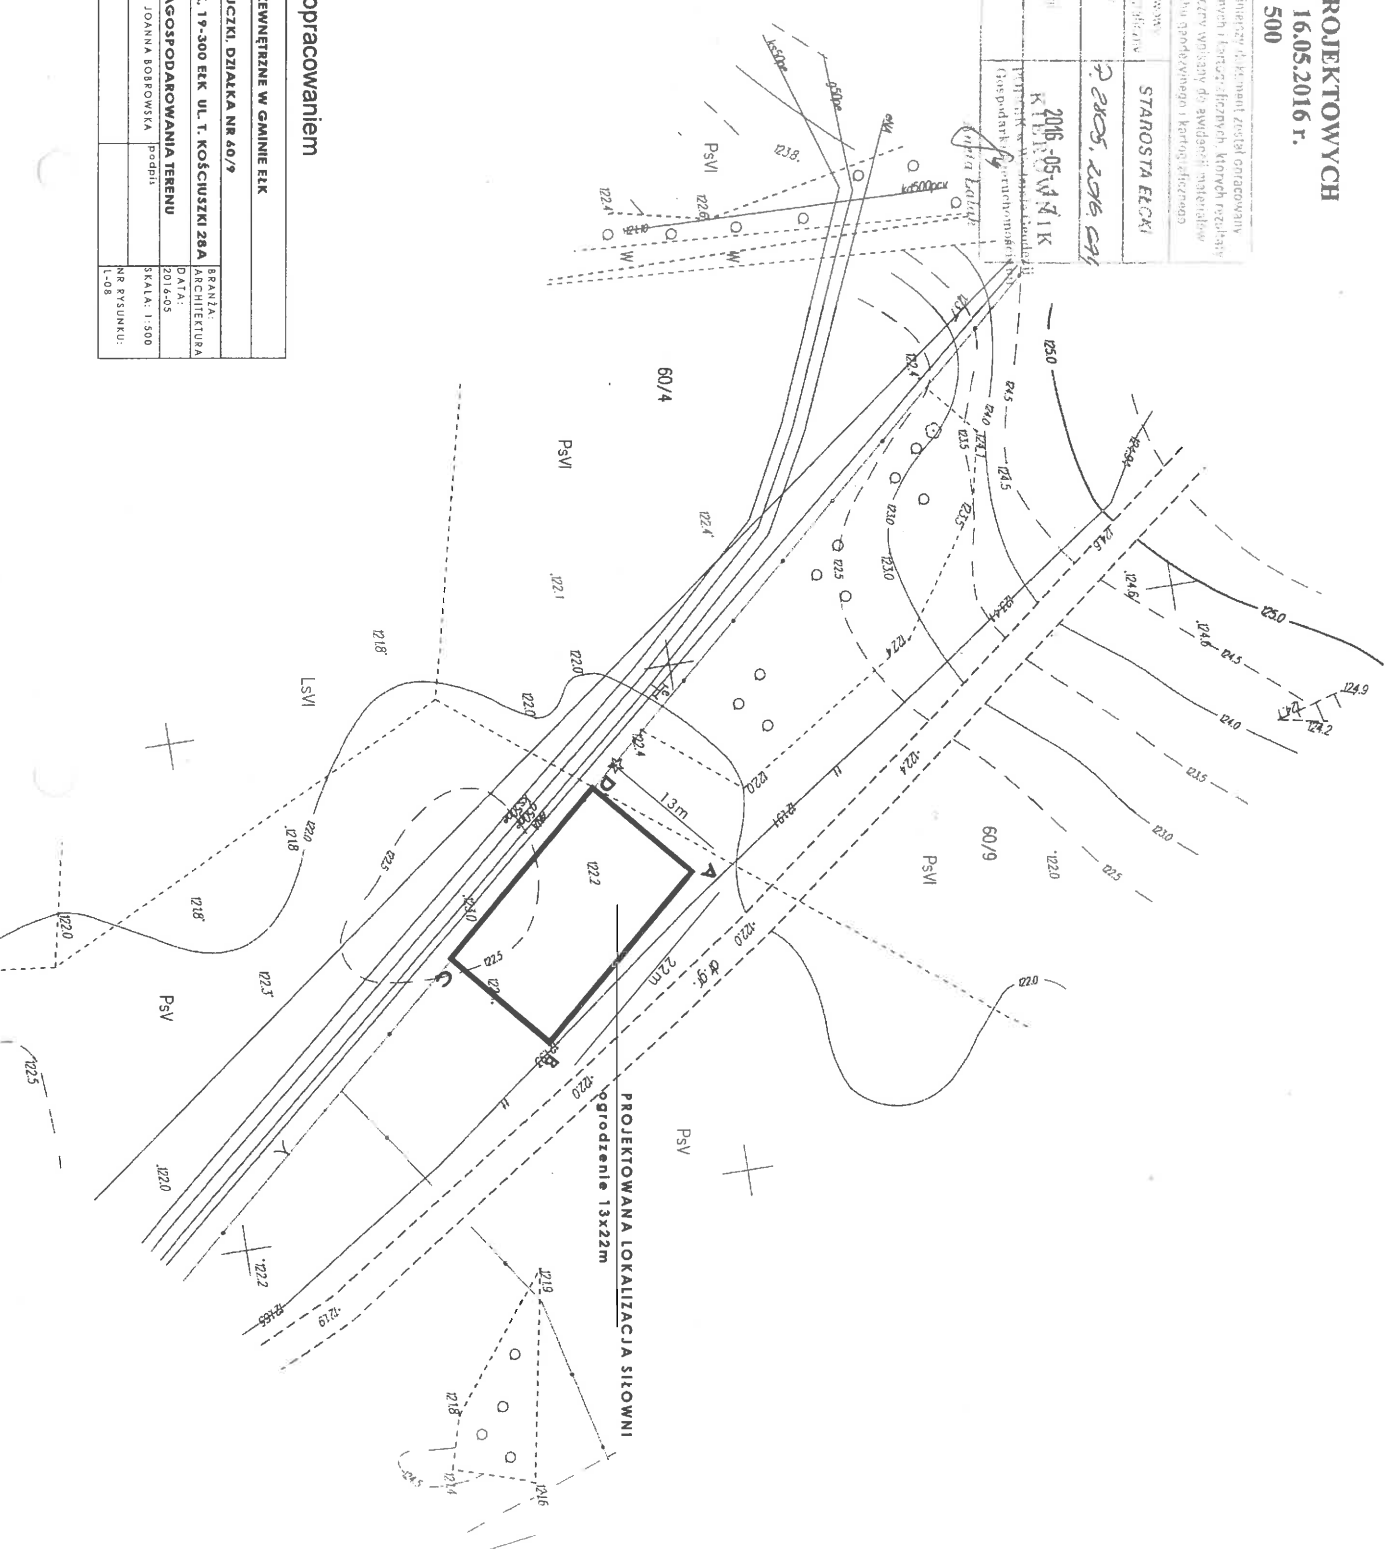

MAPA DO CELÓW PROJEKTOWYCH
Aktualna na dzień 16.05.2016 r.
Skala 1 : 500

Województwo : WARMIŃSKO – MAZURSKIE
Powiat : ELCKI
Jednostka ewidencyjna: 280502_2.EK-gm


Obręb : 0048 STRADUNY
Działka: 45/6

L. ks. rob. 45/2016
IND. ZGR.: GN.6640.631.2016

Układy współrzędnych:
-prosiokątnych płaskich: „2000”
-układ wysokościowy: Kronstradt 60

Mapa do celów projektowych została wykonana bez ustalenia, czy w granicach opracowania grunty zostały obciążone służebnościami gruntowymi.

Nie wykluza się istnienia w terenie urządzeń podziemnych dla których brak było informacji branżowych i nie zostały odnalezione w czasie inwentaryzacji geodezyjnej.

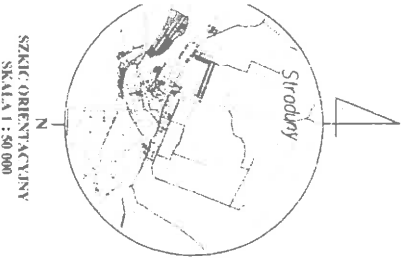

SZKIC ORIENTACYJNY
SKALA 1 : 50 000


GEOPETA UPRAWNIENI

Upr. Nr. 4040
Lp. 101/101
Tel. 8 17 80 20 504 491 178

Podlegała s.a. za niniejszą deklarację jeżeli osoba, w wyniku której geodezyjni i geod. inżynierzy, których zadaniem jest wykonać i prowadzić inwentaryzacje geodezyjne, posiadała w tym czasie prawo do świadczeń materialnych z tytułu ubezpieczenia społecznego i krajowego	STAROSTA ELCKI
Organ sprawujący nadzór nad wyrobami geodezyjnymi	?
Instytucja, która wydała geodezyjny plan sytuacyjny	KOMISJA WYKONAWCZA I K
Data wykonania planu sytuacyjnego	16.05.2016
Wzrost geod. inżyniera	1,70
Wzrost geod. inżyniera	1,70
Wzrost geod. inżyniera	1,70
Wzrost geod. inżyniera	1,70
Wzrost geod. inżyniera	1,70

TYTUŁ:	
SIŁOWNIE ZEWNĘTRZNE W GMINIE ELK	
ADRES OBJEKTU:	STRADUNY, DZIAŁKA NR 45/6, 45/2
INWESTOR:	GMINA ELK, 19-300 ELK, UL. T. KOŚCIUSZKI 28A
NAZWA RYS.:	PROJEKT ZAOPCZODAROWANIA TERENU
PROJEKTOWAŁ:	mjr inż. inż. JOANNA SOBOWSKA
SPRAWOZIŁ:	
BRANŻA:	ARCHITECTURA
DATA:	2016.05
SKALA:	1:500
NR RYSUNKU:	1.09

A-D teren objęty opracowaniem

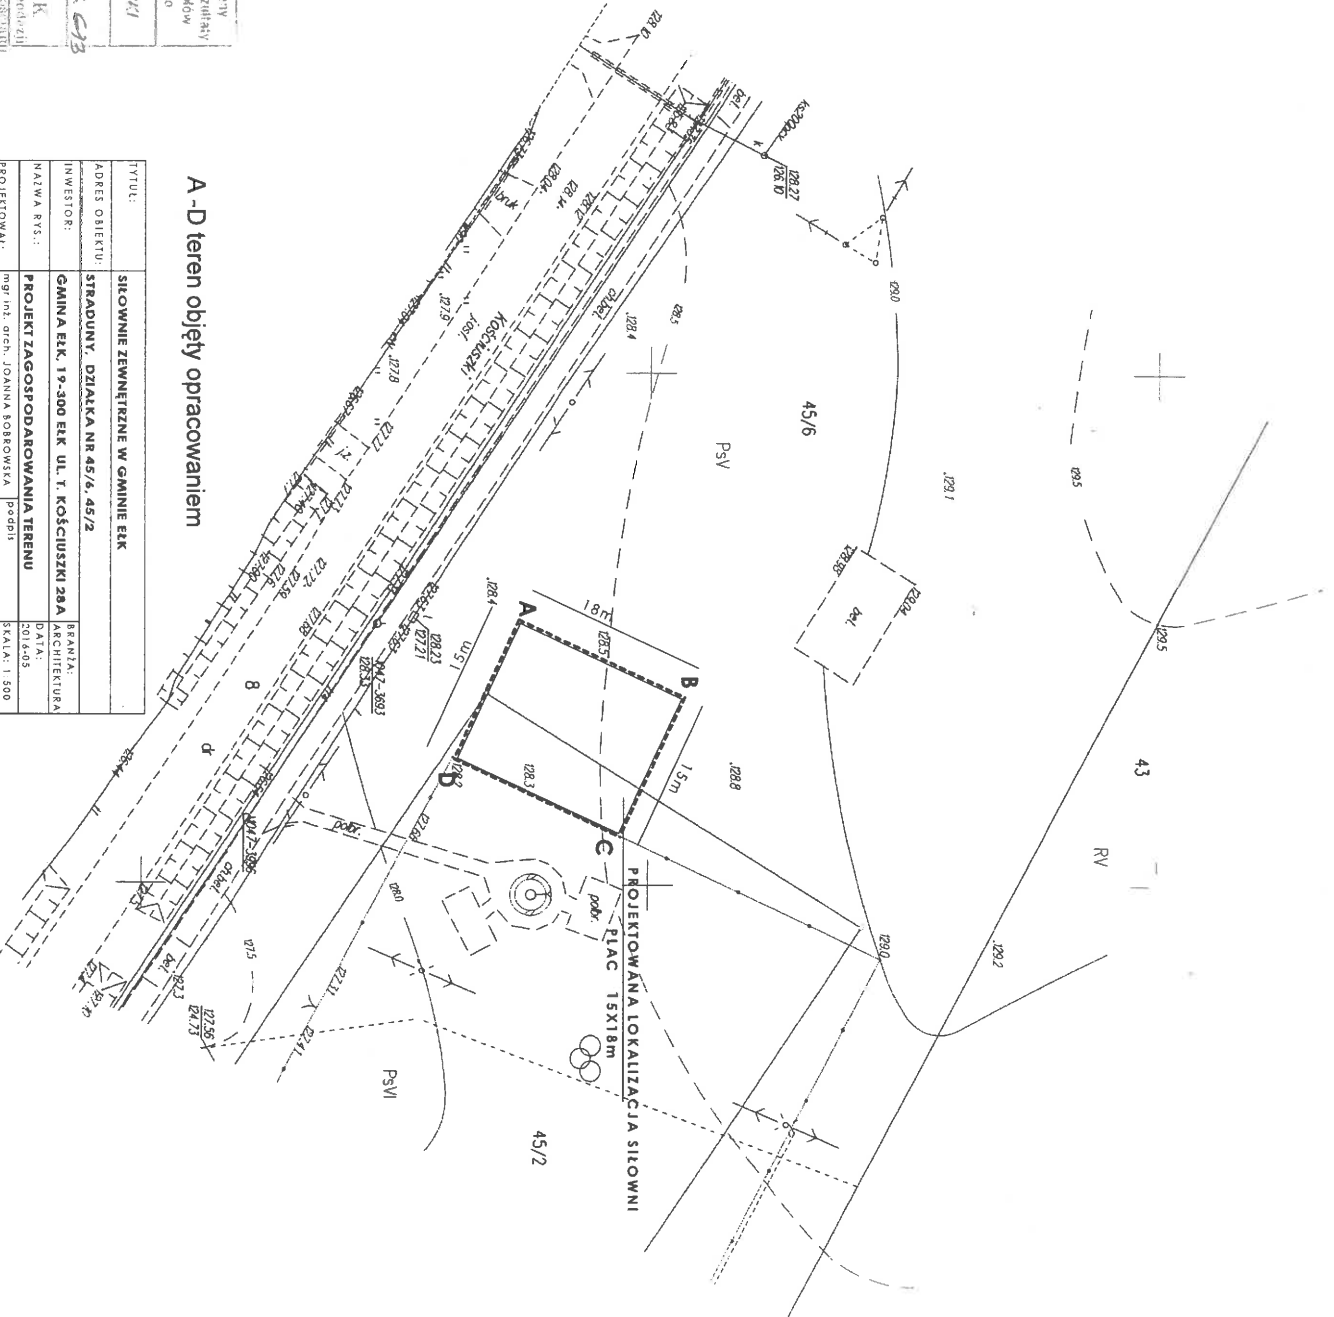

MAPA DO CELÓW PROJEKTOWYCH

Aktualna na dzień 16.05.2016 r.
Skala 1 : 500

Projektanta: WARMINSKO - MAZURSKIE
Powiat: ELCKI
Lubuska ewidencyjna: 280502.2.ELK.gm

Obręb : 0055 WOSZCZELE
Działka: 258/2


L. ks. rob. 4572016
IND. ZGL. GN.6640.031.2016

Układy współrzędnych:
- prostokątnych płaskich: „2000”
- układ wysokościowy: Kronsztradt 60

Przebieg linii, je niebieski dokument został opracowany w wyniku prac geodezyjnych i kartograficznych, których rezultaty zawieszono w formie tablicy ogłoszonej dla swiadczenia publicznych usług w zakresie geodezyjnym i kartograficznym	STAROSTA ELCKI
Przebieg linii, je niebieski dokument został opracowany w wyniku prac geodezyjnych i kartograficznych, których rezultaty zawieszono w formie tablicy ogłoszonej dla swiadczenia publicznych usług w zakresie geodezyjnym i kartograficznym	PROS. EDG SAS
Przebieg linii, je niebieski dokument został opracowany w wyniku prac geodezyjnych i kartograficznych, których rezultaty zawieszono w formie tablicy ogłoszonej dla swiadczenia publicznych usług w zakresie geodezyjnym i kartograficznym	2016-05-17
Przebieg linii, je niebieski dokument został opracowany w wyniku prac geodezyjnych i kartograficznych, których rezultaty zawieszono w formie tablicy ogłoszonej dla swiadczenia publicznych usług w zakresie geodezyjnym i kartograficznym	KARTOGRAFIK FABRIK w Wysokim Mazowieckim ul. Górnicza 1, 17-110 E-mail: fabrik@fabrik.pl
Przebieg linii, je niebieski dokument został opracowany w wyniku prac geodezyjnych i kartograficznych, których rezultaty zawieszono w formie tablicy ogłoszonej dla swiadczenia publicznych usług w zakresie geodezyjnym i kartograficznym	Anna Jankowska

Mapa do celów projektowych została wykonana bez ustalenia, czy w granicach opracowania gminy zostały obciążone służebnościami gruntowymi.

Nie wyklucza się istnienia w terenie urządzeń podziemnych dla których brak było informacji branżowych i nie zostały odnalezione w czasie inwentaryzacji geodezyjnej.

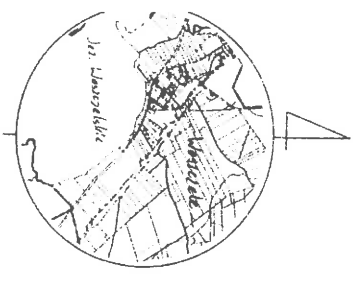


SZKIC ORIENTACYJNY
SKALA 1 : 50 000

GEOPRACOWNIA UPRAWNIENIOWA
ul. Rybacka 8/16
17-110
tel. 87 210 80 20 501 501 778

A-D teren objęty opracowaniem

Tytuł:	SILOWIE ZEWNĘTRZNE W GMINIE ELK	
Adres obiektu:	WOSZCZELE, DZIAŁKA NR 258/2	
Investor:	GMINA ELK, 19-300 ELK, UL. T. KOŚCIUSZKI 20A	branża: ARCHITECTURA
Natwa rys.:	PROJEKT ZACOSFODAROWANIA TERENU	Data: 2016.05
Projektował:	mgr inż. arch. JOANNA SOBROWSKA podpis	Skala: 1:500
Sprawdził:		nr rysunku: 1-10

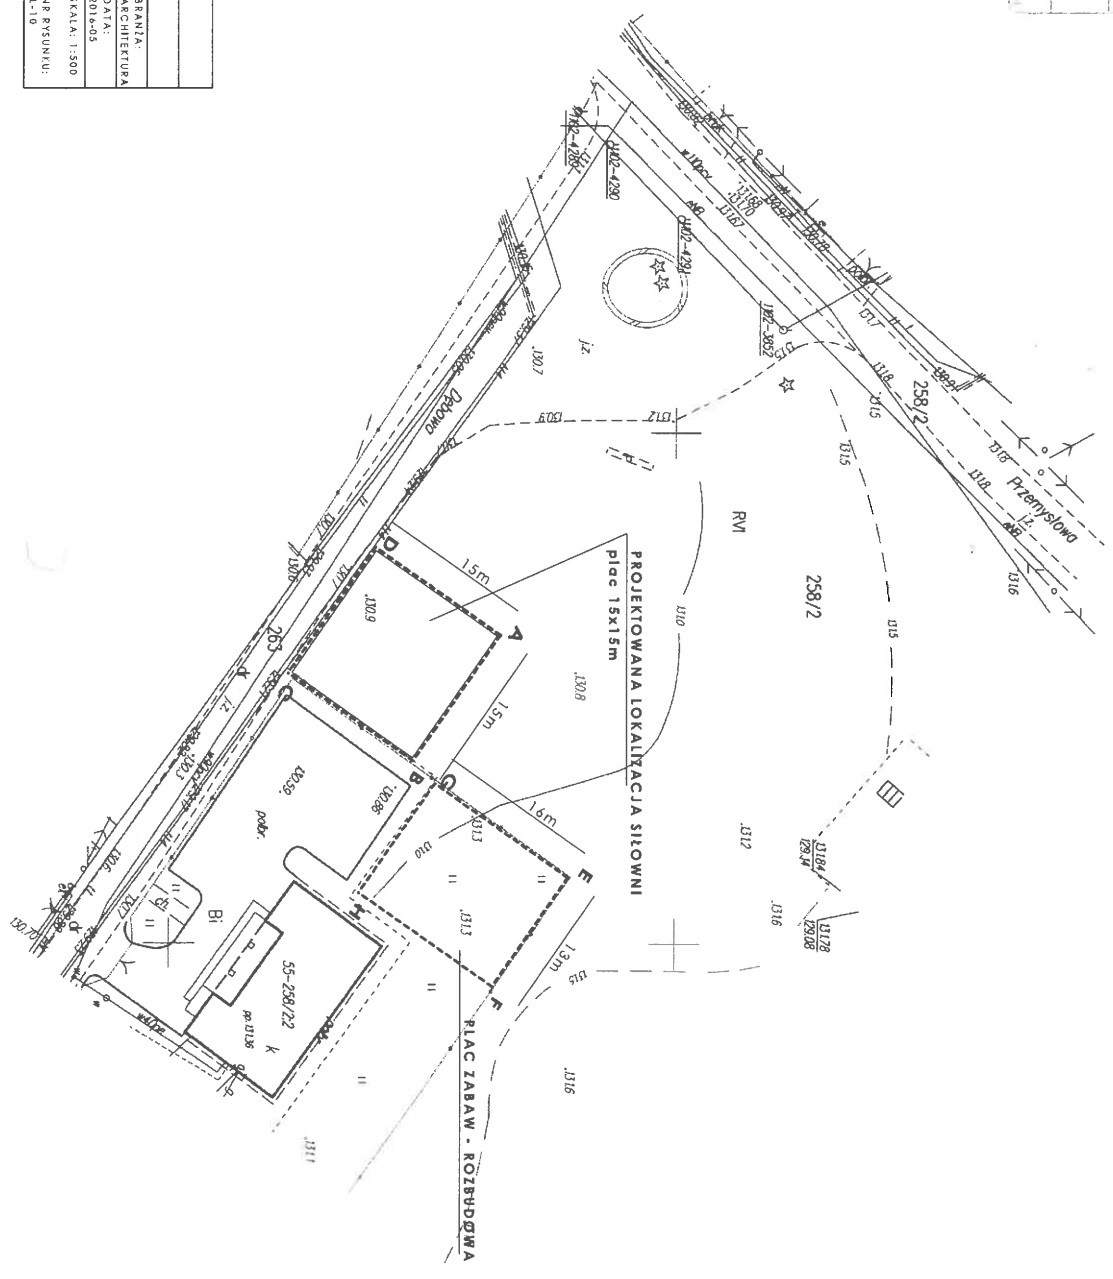

MAPA DO CELÓW PROJEKTOWYCH
Aktualna na dzień 18.05.16
Skala 1 : 1000

Województwo : WARMIŃSKO MAZURSKIE
 Powiat : ELCKI
 Lichnostka ewidencyjna: 280502_2 ELK-gm


Obręb: 0015 KałęczyŃny
 Działka: 35/2

Nr KsZam: 45/16
 Idn.zgł: GN.6640.631.2016.

Likłady współrzędnych:
 -prosioklinicznych płaskich: „2000” sfera 7, pobudnik 21
 -układ wysokościowy: Krośnieński 60

Mapa do celów projektowych została wykonana bez uszczerbku
 czy w granicach opracowania gruntu zostały obciążone
 służebnościami gruntowymi.

Nie wyklucza się istnienia w terenie urządzeń podziemnych
 dla których brak było informacji branżowych i które nie
 zostały zgłoszone do inwentaryzacji pomykowej.

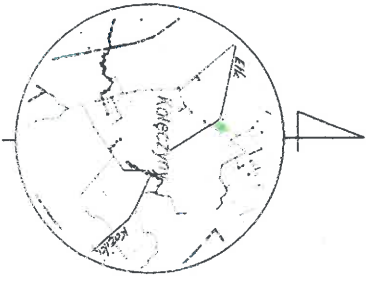

SKARCI ORIENTACYJNY
 SKALA 1 : 50 000


GEOPOLITYKA I PLANOWANIE
 UPR. 8096
 LUBUSKI GOSPODARSTWO
 TEL. 87 1 08 70 504 591 78

Przebiegła sie, że niniejszy dokument został opracowany w wyniku prac geodezyjnych i kartograficznych, których rezultaty zawiera niniejszy techniczny wpisany do ewidencji materiałów państwowego zasobu geodezyjnego i kartograficznego	STAROSTA ELCKI
Organ prowadzący pomiarowy zespół geodezyjny i kartograficzny	
Identyfikator ewidencyjny	P. 2805 2016. 697
Data wpisania do ewidencji technicznej do ewidencji geodezyjnej: 18.05.2016	2016-05-18
Imię i nazwisko osoby odpowiedzialnej	LEP O W N I K

LOKALIZACJA SIŁOWNI ZEWNĘTRZNEJ W M. KAŁĘCZYN

A B C D - granice opracowania

I - projektowana lokalizacja siłowni

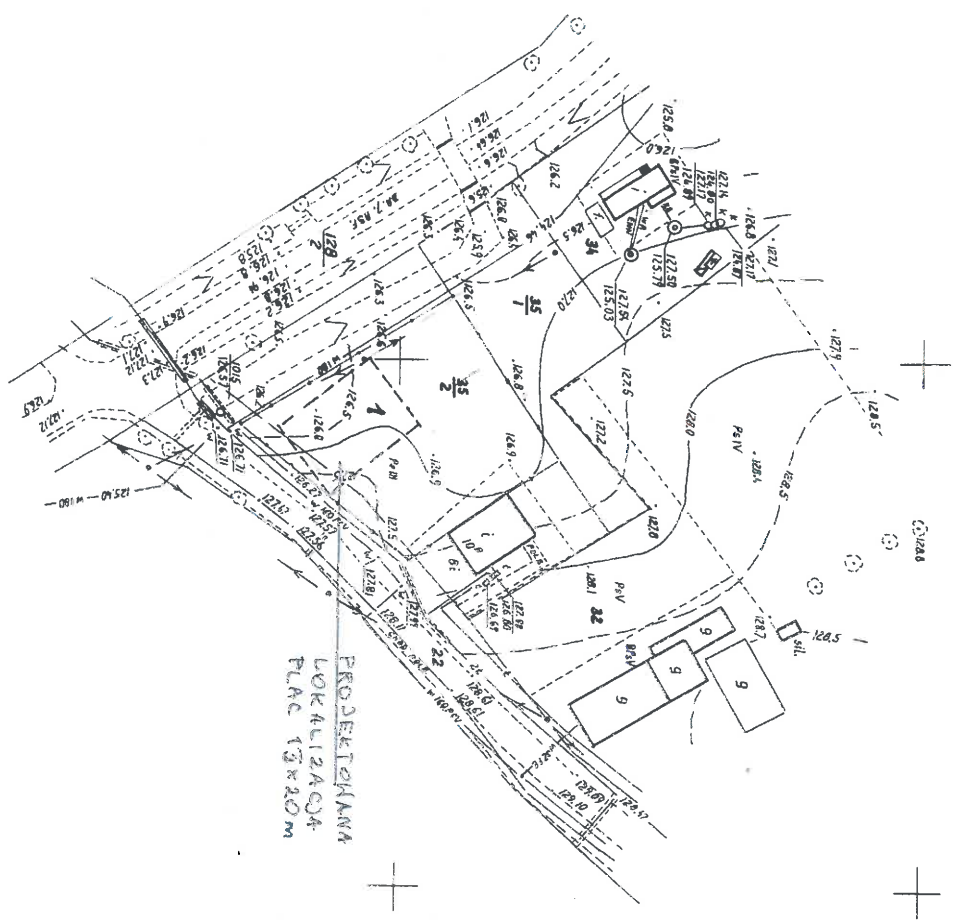

TYTUŁ:		SIŁOWNIE ZEWNĘTRZNE W GMINIE ELK	
KOD OBIĘTU:	KałęczyŃny, dz. nr 35/2, gmina Elk	BRANŻA:	ARCHITECTURA
INWESTOR:	GMINA ELK, 19-300 ELK, ul. T. Kosciuszki 29A	DATA:	maj 2016
NAZWA RYS.:	LOKALIZACJA SIŁOWNI W M. KAŁĘCZYN	SKALA:	1:1000
PROJEKOWAŁ:	mgr inż. arch. Joanna Bobrowska	podpis:	
	I/2003/OL WM 0157	NR RYSUNKU:	L - 11

MAPA DO CELÓW PROJEKTOWYCH
Aktualna na dzień 16.05.2016 r.
Skala 1 : 500

Przebieg linii st. na mapachy 30.000m, został opracowany w wyniku prac geodezyjnych i kartograficznych, których rezultaty zawiera opisy techniczny wpisany do ewidencji materiałów geodezyjnych z roku 1949, geodezyjnego i kartograficznego	STAROSTA ECKI
Opis pomiarowy i kartograficzny	2.05.2016. 20k 578
Opis pomiarowy i kartograficzny	31.05.2016.
Opis pomiarowy i kartograficzny	31.05.2016.
Opis pomiarowy i kartograficzny	31.05.2016.

Województwo : WARMIŃSKO - MAZURSKIE
Powiat : ELCKI
Jednostka ewidencyjna: 280502, 2 ELK-gm
Obręb : 0002 BARANY
Działki: 290/7


L. ks. rob. 45/2016
IND. ZGE. GN. 6640.631.2016

Układy współrzędnych:
-prostokątnych płaskich: „2000”
-układ wysokościowy: Kronszadt 60

Mapa do celów projektowych została wykonana bez ustalenia, czy w granicach opracowania grunty zostały obciążone służebnościami gruntowymi.

Nie wyklucza się istnienia w terenie urządzeń podziemnych dla których brak było informacji branżowych i nie zostały odnaleziono w czasie inwentaryzacji geodezyjnej.


A-D teren objęty opracowaniem

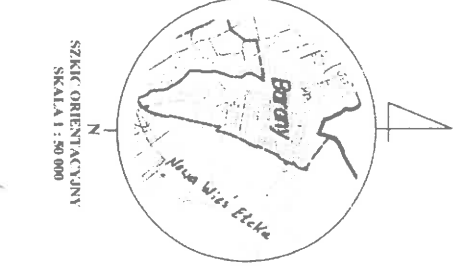

SZKIC ORIENTACYJNY
SKALA 1 : 50 000

GEOMETRIA I SPRÁWNIÓNY

13000 KN, 8026
13000 KN, 8026
13000 KN, 8026
13000 KN, 8026
13000 KN, 8026

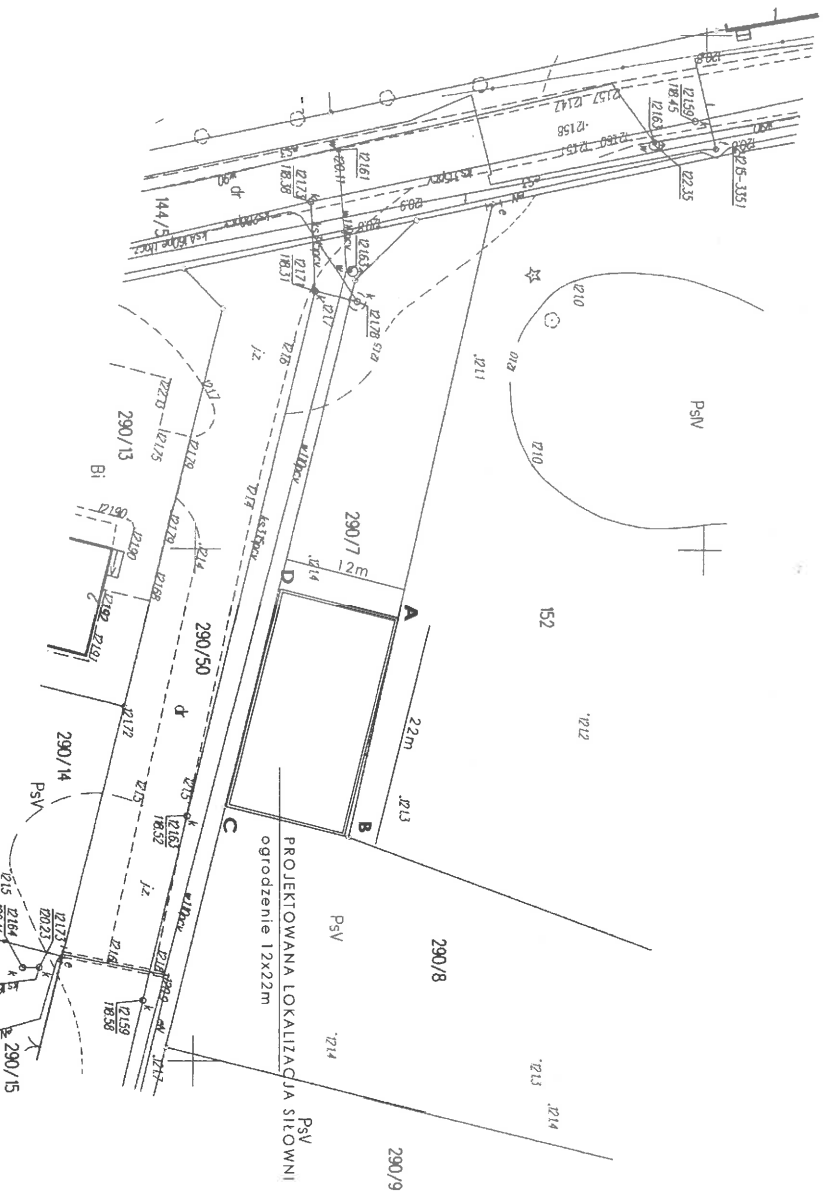


Tytuł:	SIŁOWNIE ZEWNĘTRZNE W GMINIE ELK
Adres obiektu:	BARANY, DZIAŁKA NR 290/7
Investor:	GMINA ELK, 19-300 ELK, UL. T. KOŚCIUSZKI 28A
Nazwa rysu:	PROJEKT ZAGOSPODAROWANIA TERENU
Projektował:	mgr inż. arch. JOANNA BOBROWSKA
Sprawił:	mgr inż. arch. JOANNA BOBROWSKA
Branka:	BRANKA ARCHITECTURA
Data:	2016.05
Skala:	1:500
Opis rysunku:	1-1, 2

MAPA DO CELÓW PROJEKTOWYCH
Aktualna na dzień 06.05.2016 r.
Skala 1 : 500

Projekt: 0033 PIASKI Działka: 3/1 L. ks. rob. 45/2016 IND. ZGŁ. GN. 6640.631.2016		Powiat: ELCKI Jednostka ewidencyjna: 240502_21LK-gm
Wzrost: 1,70 m Ciężar ciała: 70 kg Ciężar ciała w stosunku do wzrostu: 23,5 kg/m² Ciężar ciała w stosunku do wzrostu w stosunku do wzrostu: 23,5 kg/m²	Starosta Elcki 2016-05-11 R K. ELCKI Wzrost: 1,70 m Ciężar ciała: 70 kg Ciężar ciała w stosunku do wzrostu: 23,5 kg/m² Ciężar ciała w stosunku do wzrostu w stosunku do wzrostu: 23,5 kg/m²	2016-05-11 R K. ELCKI Wzrost: 1,70 m Ciężar ciała: 70 kg Ciężar ciała w stosunku do wzrostu: 23,5 kg/m² Ciężar ciała w stosunku do wzrostu w stosunku do wzrostu: 23,5 kg/m²

Mapa do celów projektowych została wykonana bez ustaleń, czy w granicach opracowania grunty zostały obciążone służebnościami gruntowymi.

Nie wykryto żadnych przesłonek w terenie urządzeń podziemnych dla których brak było informacji branżowych i nie zostały odnalezione w czasie inwentaryzacji geodezyjnej.

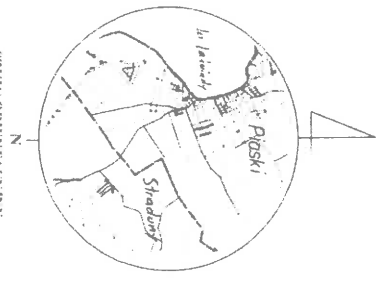

GEODEZJA W BRANŻY
 Ulpia 10
 16-100
 16-100
 16-100
 16-100

A-D teren objęty opracowaniem

Tytuł:	SILOWNE ZEWNĘTRZNE W GMINIE ELK		
Adres obiektu:	PIASKI, DZIAŁKA NR 3/1		
Investor:	GMINA ELK, 19-300 ELK, UL. T. KOŚCIUSZKI 28A		
Nazwa rysu:	PROJEKT ZAGOSPODAROWANIA TERENU		
Projektował:	mgr inż. arch. JOANNA BOBROWSKA		
Sprawił:	1-13		
Branka:	ARCHITECTURA		
Data:	2016-05		
Skala:	1:500		
Nr rysunku:	1-13		

