


PROJEKT ZAGOSPODAROWANIA TERENU
skala 1 : 500

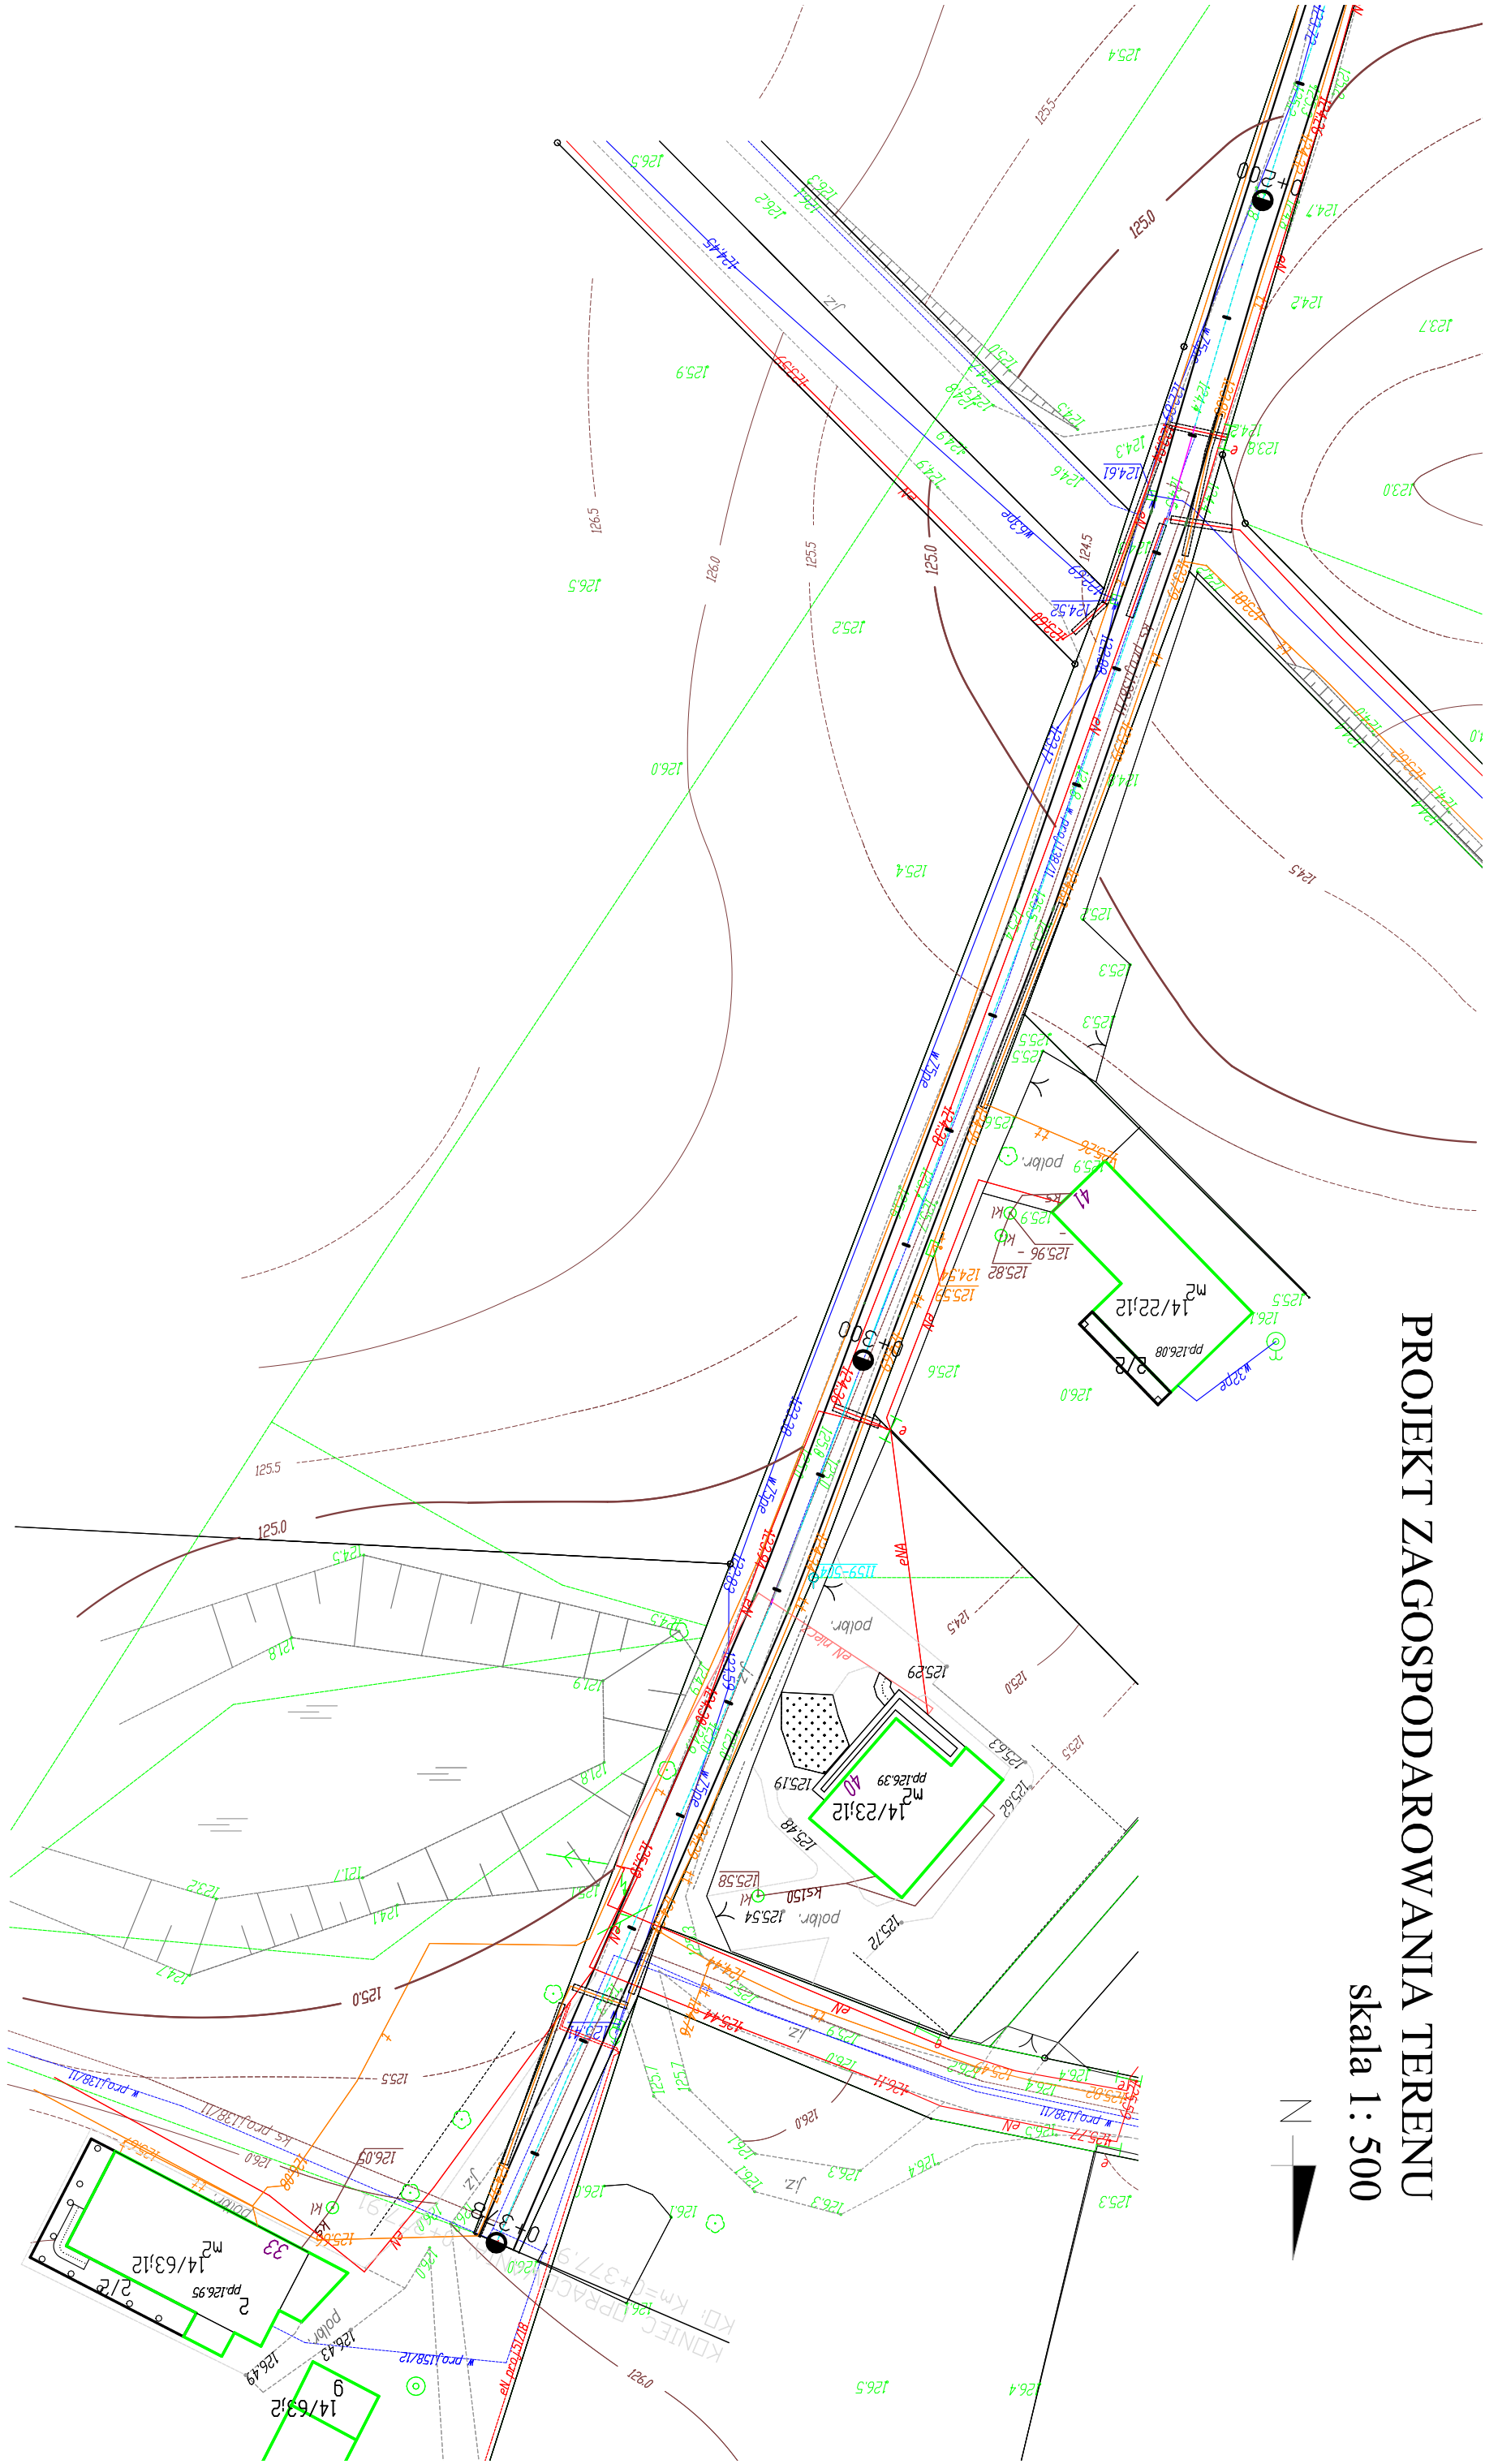

Gmina Elk, ul. T. Kościuszki 28A, 19 - 300 Elk
Droga gminna wewnętrzna nr 551N Mrozy Wlk.

Przebudowa drogi

Powierzchniowe utrwalenie jezdni

Projekt techniczny

Ark. 2

branża:
Drogowa

skala 1:500