


# PROJEKT ZAGOSPODAROWANIA TERENU

skala 1:500

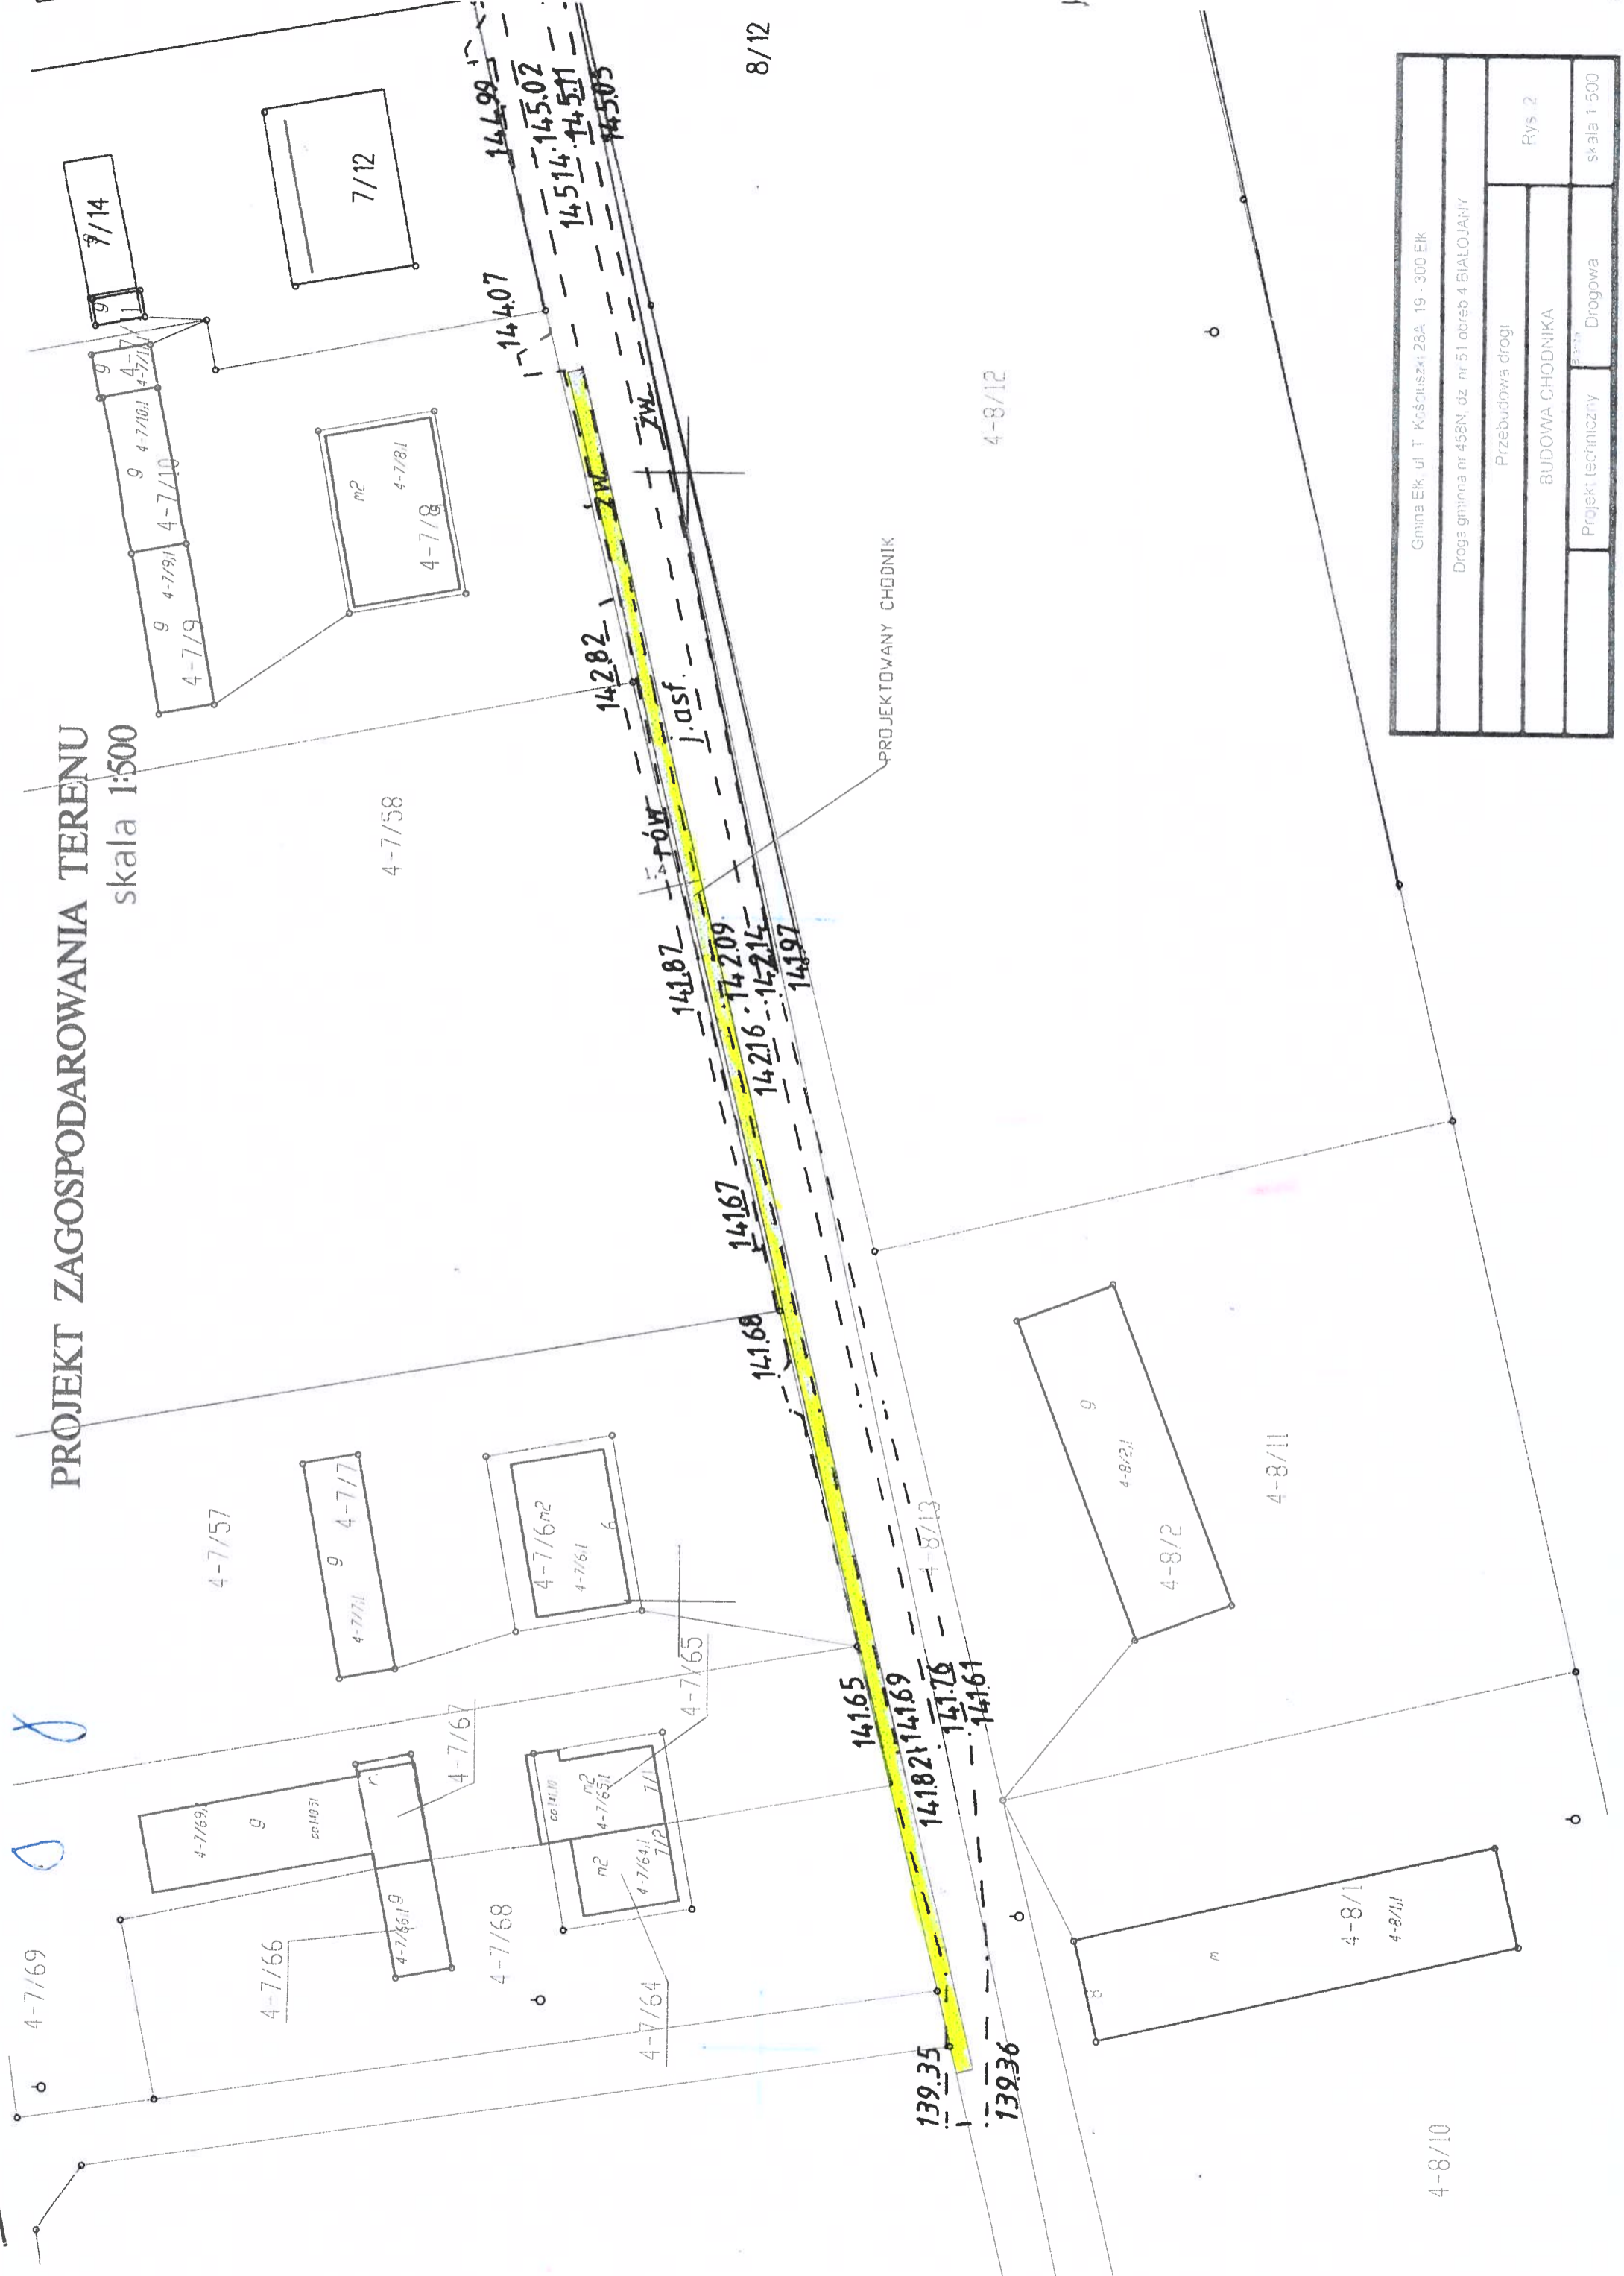

8/12

4-8/12

PROJEKTOWANY CHODNIK

Gmina Elk, ul. T. Kościuszki 28A, 19-300 Elk	
Droga gminna nr 456N, dz. nr 51 obręb 4 BIAŁOJANY	
Przebudowa drogi	Rys. 2
BUDOWA CHODNIKA	
Projekt techniczny	Drogowa
skala 1:500	

4-8/10