

Obiekt: CZAPLE  
 Gmina: ELK  
 woj. warmińsko-mazurskie


# CZAPLE

MIEJSCOWY PLAN ZAGOSPODAROWANIA PRZESTRZENNEGO części WSI obejmujący obszar gruntów o nr nr:  $\frac{7,10}{4,9}$



Załącznik Nr 1  
 do uchwały Rady Gminy Elk  
 z dnia 28.04.2003 r.  
 Nr 14/19/2003

przeznaczeniem pod: agroturystykę  
 mieszkalnictwo  
 i usługi

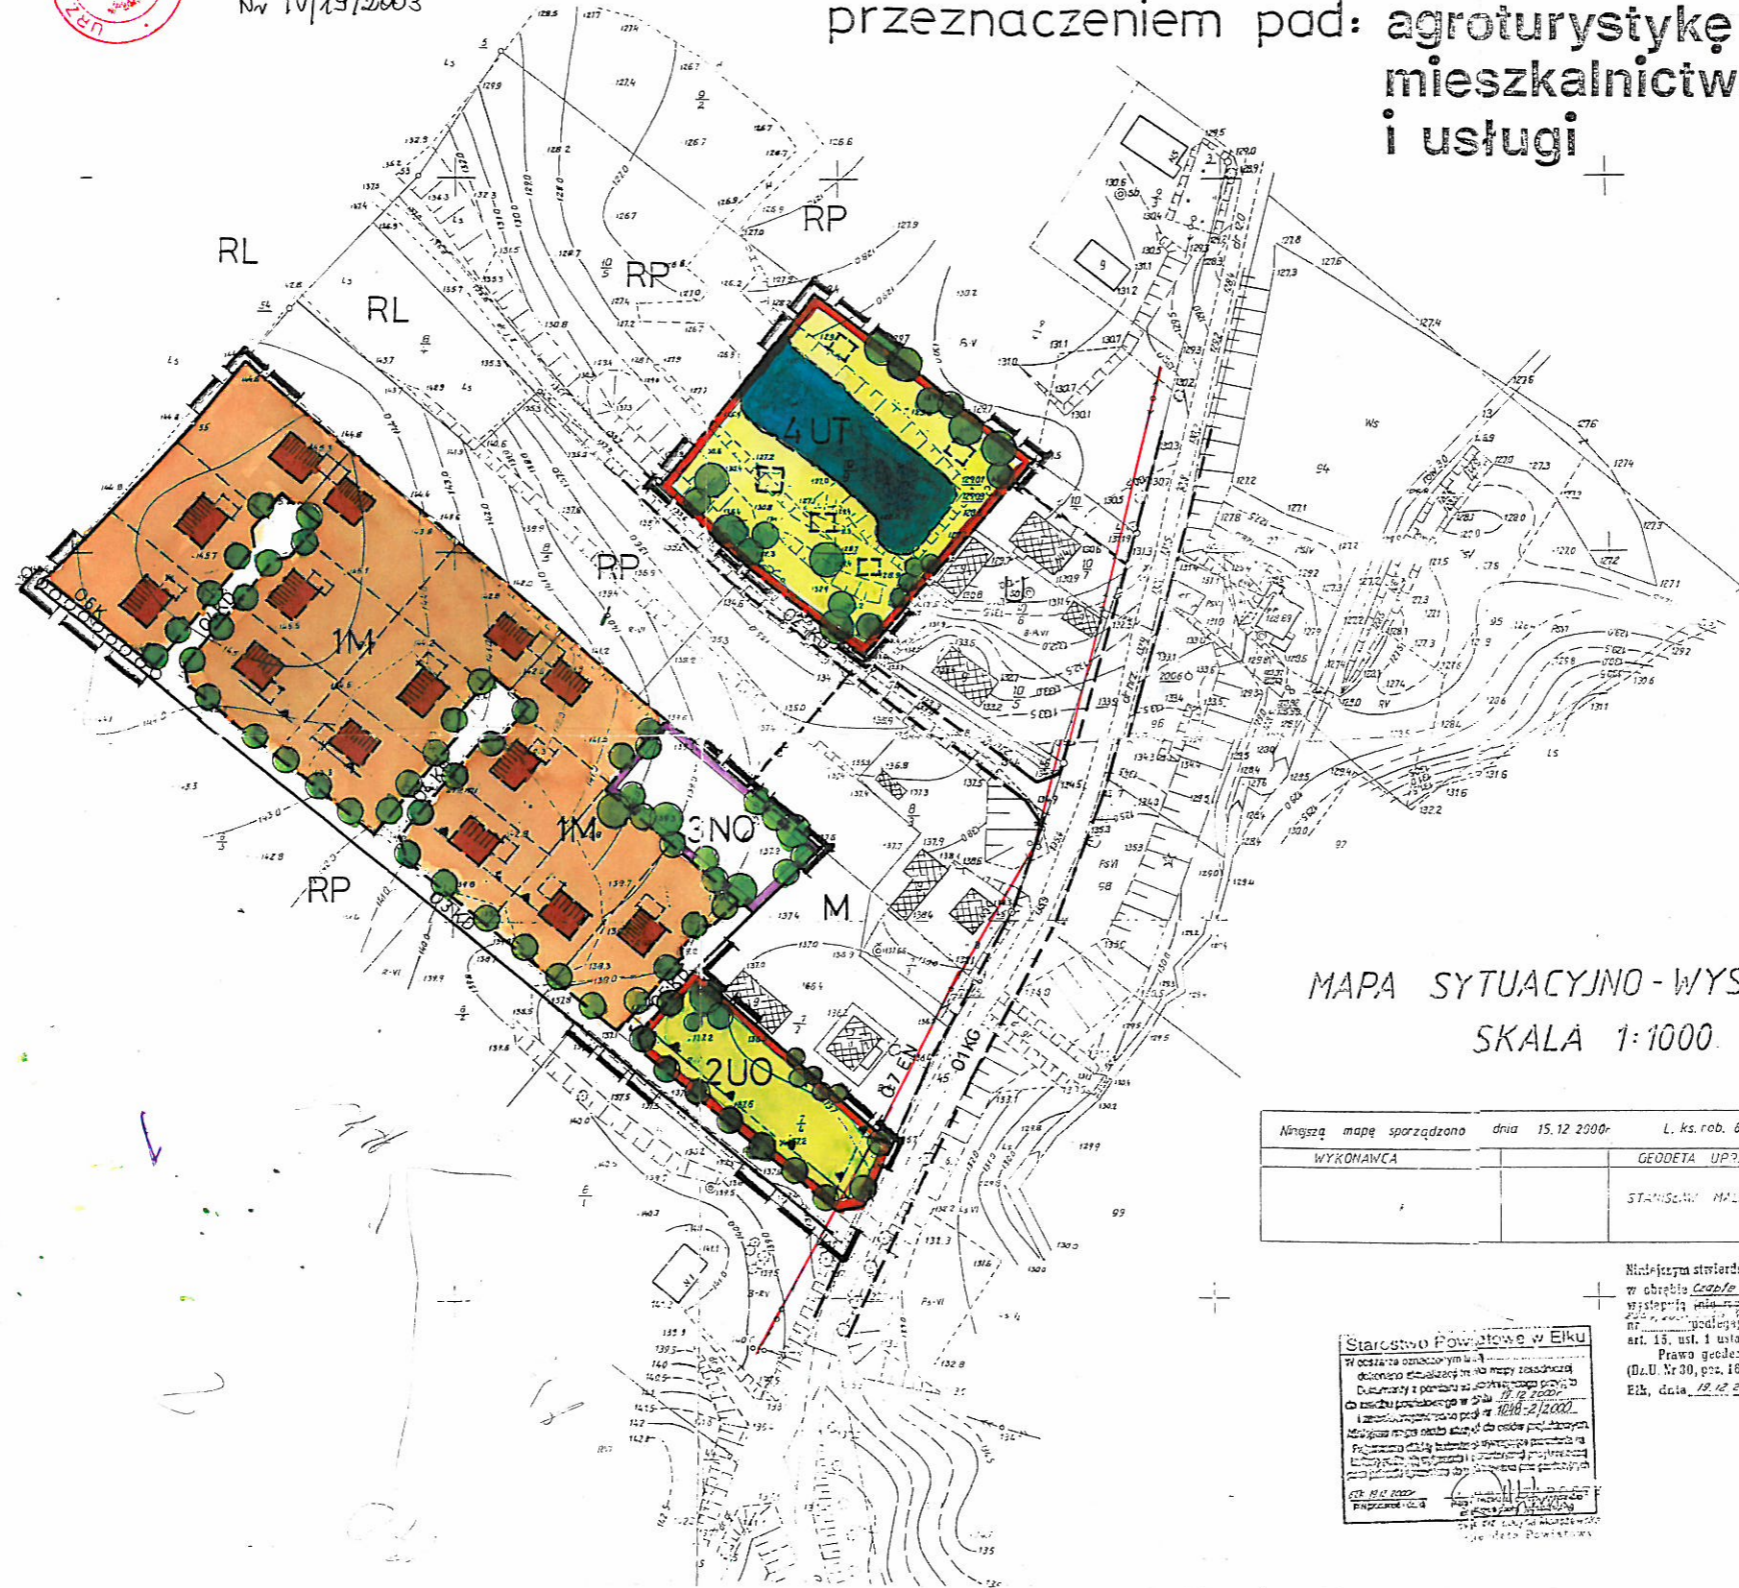

- LEGENDA**
- GRANICZ TERENU OBJĘTEGO PLANEM
  - LINIE ROZGRANICZAJĄCE TERENY O RÓŻNYM SPOSOBIE UŻYTKOWANIA – ŚCIŚLE OKREŚLONE
  - LINIE ROZGRANICZAJĄCE TERENY JAK WYŻEJ LECZ ORIENTACYJNE
  - LINIE ISTNIEJĄCEGO PODZIAŁU GEODEZYJNEGO GRUNTÓW
  - LINIE PROPONOWANEGO PODZIAŁU GRUNTÓW NA DZIAŁKI BUDOWLANE
  - NIENIEZŁAZALNE LINIE ZABUDOWY
  - M TERENY ZABUDOWY MIESZKANIOWEJ JEDNORODZINNEJ
  - U TERENY USŁUG AGROTURYSTYCZNYCH
  - U TERENY USŁUG GASTRONOMICZNO – ROZRYWKOWYCH
  - UO TERENY PROJEKTOWANEGO PRZEDSZKOLA
  - NO TERENY PROJEKTOWANEJ GRUPY OCZYSZCZALNI ŚCIEKÓW
  - ISTNIEJĄCA STUDDIA WODOCIĄGOWA
  - RP TERENY JĘTYKÓW ROLNYCH
  - W TERENY ŁÓD OTWARTYCH
  - RL TERENY LASÓW
  - OT KG TERENY ISTNIEJĄCEJ DROGI GMINNEJ
  - QZ D TERENY PROJEKTOWANEJ DROGI DOJAZDOWEJ STANOWIĄCEJ WSPÓLNOTĘ WŁASNOŚCIOWĄ
  - PROPONOWANE USYTUOWANIE BUDYNKÓW MIESZKALNYCH Z DOBUDOWANĄ CZĘŚCIĄ GOSPODARCZĄ LUB GARAZEM
  - ISTNIEJĄCE DRZEWA
  - PROPOZYJANA ZASADA ROZMIESZCZENIA ZIELENI OZDOBNIEJ I ECIOŁACYJNEJ
  - UT EN ISTNIEJĄCA LINIA ELEKTRYCZNA NAPIĘCIEM NISKIEGO NAPIĘCIA
  - PRZEJĘTOWANE UZBROJENIE TECHNICZNE
  - WODOCIEG
  - KANALIZACJA SANITARNA
  - KABLE ZASILANIA ELEKTRYCZNEGO NISKIEGO NAPIĘCIA

MAPA SYTUACYJNO-WYSOKOŚCIOWA  
 SKALA 1:1000

Najwyższą mapę sporządzono dnia 15.12.2000r. L. ks. rob. 8049/39/2000	
WYKONAWCA	GEODETA UPRAWNIENY
	STANISŁAW MAJESKI
	PODPIS
	<i>Stanisław Majeski</i>

Niniejszym stwierdzam, że na działce nr 65, 36, 74 w obrębie Czaple gmina Elk występuje niezależnie od sąsiadujących nieruchomości gruntowych, podlegające nie podziałowi art. 15, ust. 1 ustawy z dnia 17 maja 1989 r. Prawo geodezyjne i kartograficzne (Dz.U. Nr 30, poz. 163 z późniejszymi zmianami) Elk, data 19.12.2000r.

Starostwo Powiatowe w Elku  
 W obszarze oznaczonym na mapie...  
 Decyzja o podziale w sprawie...  
 z dnia 19.12.2000r.  
 Stanisław Majeski

główny projektant mgr inż. arch. JAN SADOWSKI ul. Mickiewicza 15/20 19-300 ELK nr tel. 088 1734 08418140	mgr inż. arch. JAN SADOWSKI ul. Mickiewicza 15/20 19-300 ELK nr tel. 088 1734 08418140
skala 1:1000	rok opracowania 2002
	podpis projektanta <i>Jan Sadowski</i>