

KOZIKI


GMINA ELĀK, POW. ELĀCKI, WOJ. WARMINSKO-MAZURSKIE

MIEJSCOWY PLAN ZAGOSPODAROWANIA PRZESTRZENNEGO CZĘŚCI WSI

obejmujący grunty o numerach geodezyjnych:

67 73 73 74 116
9 10 11 5

skala 1:1000

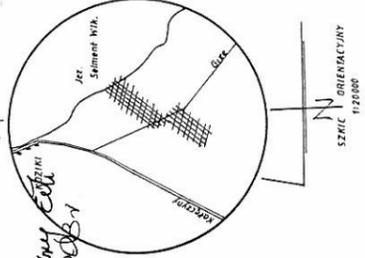

Zdecydowano w imieniu Rady Gminy Elk
z dnia 29 września 2003 r.
Nr XI/74/2003



woj. warmińsko-mazurskie

gm. Elk

obr. KOZIKI dz. 67/9, 73/10, 73/11, 74/5

MAPA SYTUACYJNO-WYSOKOŚCIOWA

skala 1:1000


WYKONANIE:
PRACOWNIA GEODEZYJNA
"GEO" J. J. S.C.
ul. Słowackiego 2
14-111 ELK, N. Międzyzdroje

GEODEZIA UPRAWNIENI
Ap. Nr 894

1-III ELK, N. Międzyzdroje

Mapa aktualna na dzień 10.12.2002.

Świadectwo Projektanta: Powołanie w Elk
w celu wykonania projektu zagospodarowania przestrzennego części wsi Koziki, gmina Elk, pow. elk. woj. warmińsko-mazurskie, na podstawie uchwały Nr XI/74/2003 Rady Gminy Elk z dnia 29 września 2003 r. (Dz. Urz. woj. warmińsko-mazurskiego Nr 174, poz. 2102 z 2003 r.)
Projektant: J. J. S.C.
ul. Słowackiego 2, 14-111 Elk, N. Międzyzdroje
Projektant: J. J. S.C.
ul. Słowackiego 2, 14-111 Elk, N. Międzyzdroje

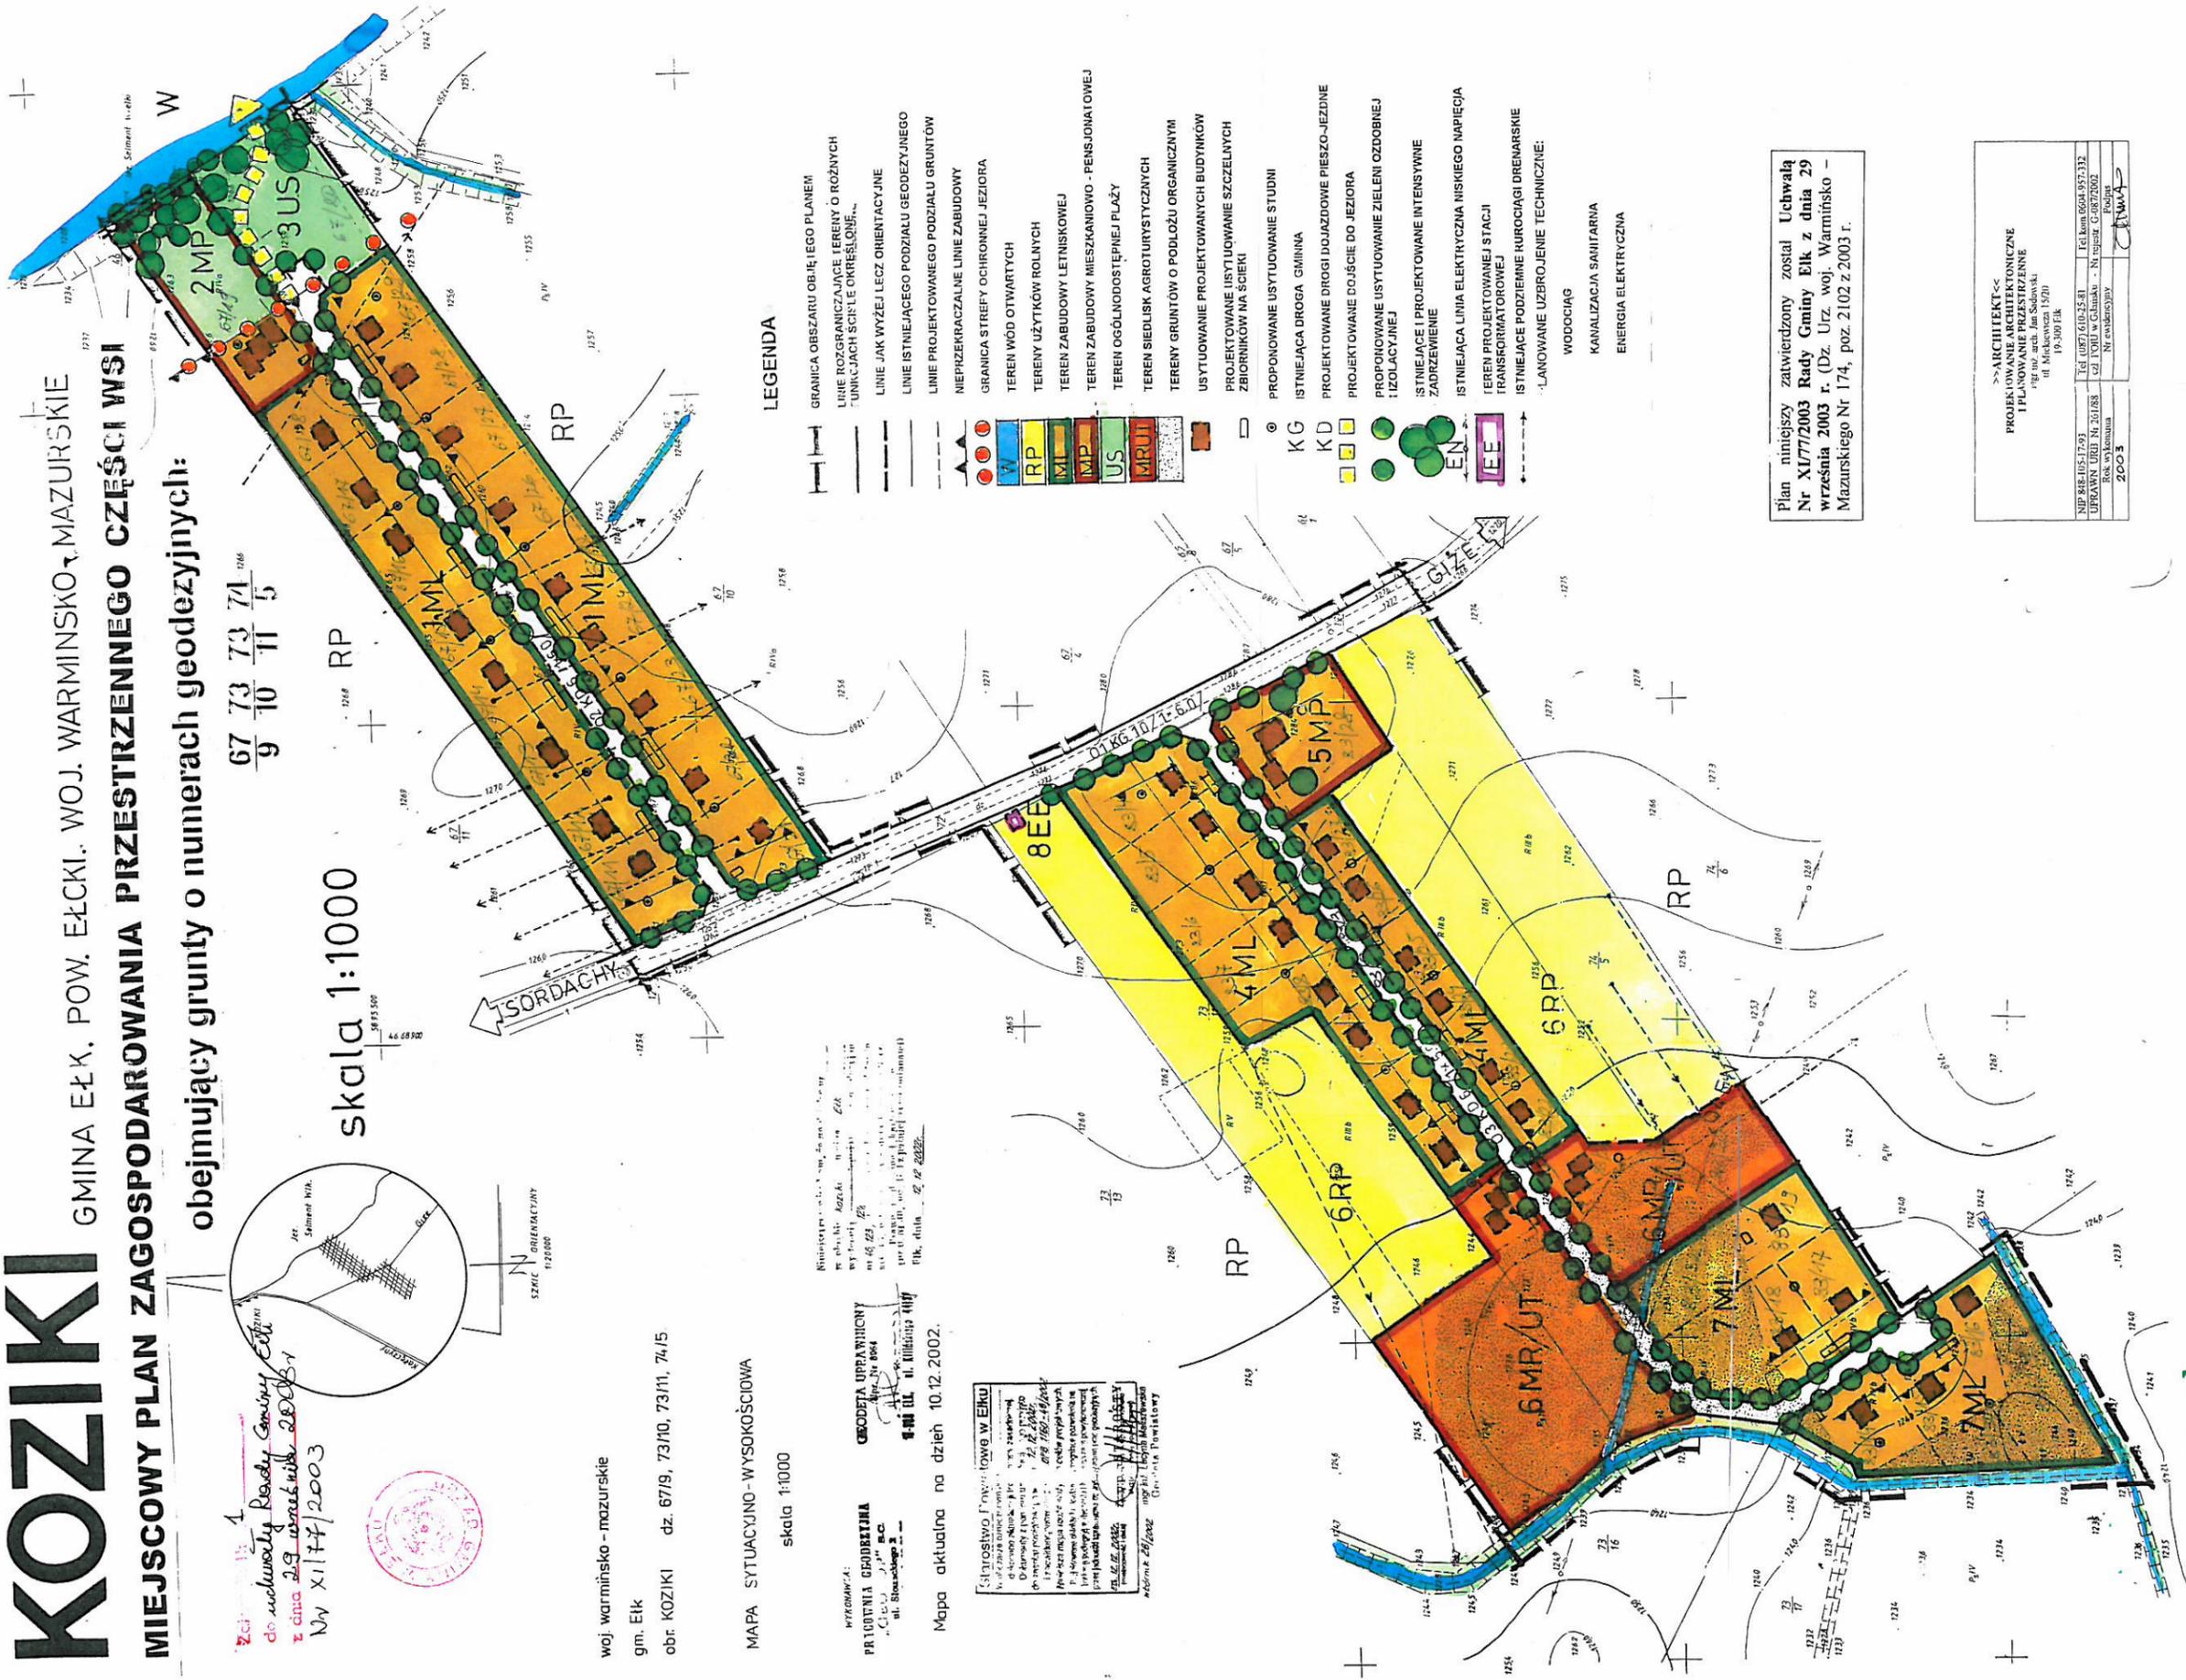

LEGENDA

- GRANICA OBSZARU OBJĘTEGO PLANEM
- LINIE ROZGRANICZAJĄCE TERENY O RÓŻNYCH FUNKCJACH ŚCISLE ORIENTACYJNE
- LINIE JAK WYŻEJ LEŻĄCE ORIENTACYJNE
- LINIE ISTNIEJĄCEGO PODZIAŁU GEODEZYJNEGO
- LINIE PROJEKTOWANEGO PODZIAŁU GRUNTÓW
- NIEMIEZKACZALNE LINIE ZABUDOWY
- GRANICA STREFY OCHRONNEJ JEZIORA
- TEREN WÓD OTWARTYCH
- TERENY UŻYTKÓW ROLNYCH
- TEREN ZABUDOWY LETNISKOWEJ
- TEREN ZABUDOWY MIESZKANIOWO - PENSJONATOWEJ
- TEREN OGÓLNOODDOSTĘPNEJ PLĄŻY
- TEREN SIEDLISK AGROTURYSTYCZNYCH
- TERENY GRUNTÓW O PODŁOŻU ORGANICZNYM
- PROJEKTOWANIE USTYTUOWANIE BUDYNKÓW
- PROJEKTOWANIE USTYTUOWANIE SZCZELNYCH ZBIORNIKÓW NA ŚCIEKI
- PROJEKTOWANIE USTYTUOWANIE STUDIUM
- ISTNIEJĄCA DROGA GMINNA
- PROJEKTOWANE DROGI DOJAZDOWE PIESZO-JEZDNE
- PROJEKTOWANE DOJŚCIE DO JEZIORA
- PROJEKTOWANIE USTYTUOWANIE ZIELEN OZDOBNEJ I IZOLACYJNEJ
- PROJEKTOWANIE USTYTUOWANIE INTENSYWNE ZADRZEWIENIE
- ISTNIEJĄCA LINIA ELEKTRYCZNA NISKIEGO NAPIĘCIA
- TEREN PROJEKTOWANEJ STACJI TRANSFORMATOROWEJ
- ISTNIEJĄCE PODZIEMNE KURCIAGI DRENARSKIE
- PLANOWANE UZBROJENIE TECHNICZNE:
- WODOCIĄG
- KANALIZACJA SANITARNA
- ENERGIA ELEKTRYCZNA

Plan niniejszy zatwierdzony został Uchwałą Nr XI/77/2003 Rady Gminy Elk z dnia 29 września 2003 r. (Dz. Urz. woj. Warmińsko - Mazurskiego Nr 174, poz. 2102 z 2003 r.)

ARCHITEKT	
PROJEKTOWANIE ARCHYTEKTONICZNE I PLANOWANIE PRZESTRZENNE	
ul. Narutowicza 12/20, 19-300 Elk	
NIP 848-105-17-93	Tel. (087) 610-35-81
UPRAWN. URZ. Nr 361/88	cz. TOU w Gdańsku - Nr rejestr. G-087/2002
Rok wykonania	Nr ewidencyjny
2003	2003