


MAPA SYTUACYJNO-WYSOKOŚCIOWA
DO CELÓW PROJEKTOWYCH
SKALA 1:1000

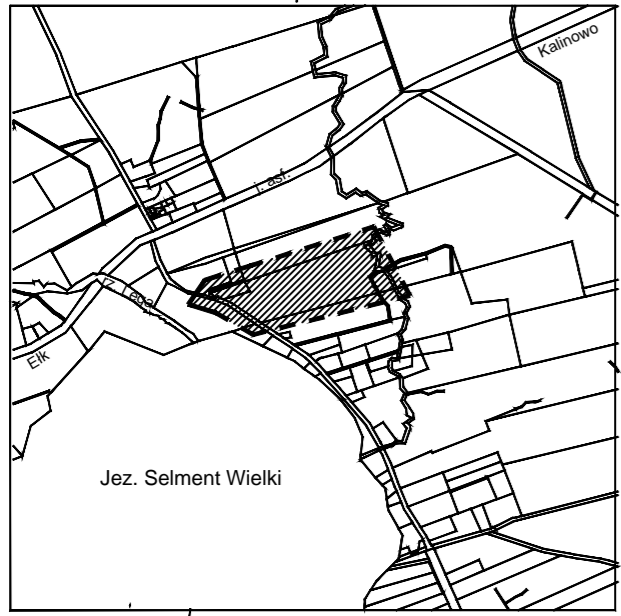

SZKIC ORIENTACYJNY
skala 1:20000

PRACOWNIA GEODEZYJNA
"GEOTOP" s.c.
ul. Wolności 10, 15-000 ELK, tel. 10 610 10 91
tel. (0 47) 610 91 24

GEODETA UPRAWNIONY
mgr inż. Robert Krzyński
10-500 ELK, ul. Wolności 10/9
161. kom. Obs. 019 599

woj. warmińsko-mazurskie
pow. etcki
gm. Etłk
obr. SĘDKI dz. 52/5, 225

UWAGA!
Nie wyklucza się istnienia w terenie innych nie wykazanych na niniejszej mapie urządzeń podziemnych, dla których brak było informacji branżowych i które nie zostały zgłoszone do geodezyjnej inwentaryzacji powiatowej zgodnie z art. 27 ustawy z dnia 17 maja 1989r. - "Prawo geodezyjne i kartograficzne" (Dz.Uz. 2005 r. Nr 240 poz. 2027).


inwestycji:

Informacje o służebnościach gruntowych mających wpływ na zagospodarowanie gruntów, zlokalizowanych w granicach projektowanej inwestycji:
Służebności gruntowych nie badano.


Mapa aktualna na dn. 10.09.2012 r.

Kerg 1104-18/2012
Nr ks. rob. 41/2012

Studium Uwarunkowań i Kierunków Zagospodarowania Przemysłowego Gminy Etłk fragment rysunku kierunków ... z zaznaczonym obszarem objętym planem

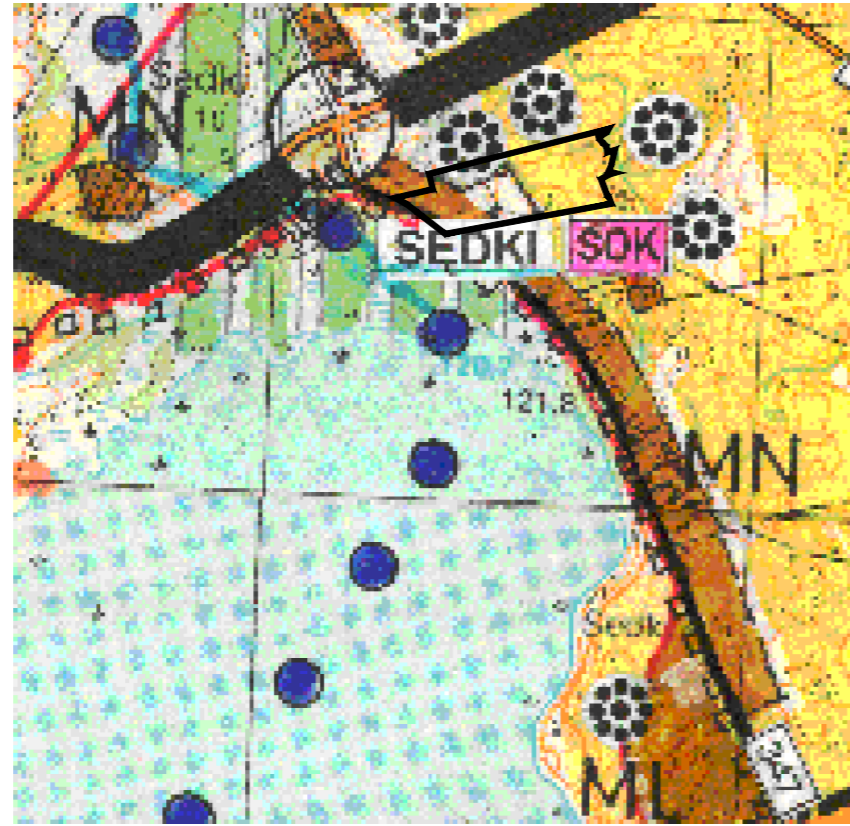

- MN GRANICA TERENU OBJĘTEGO WNIOSEM
- MN MIESZKALNICTWO I NIEUCIĄŻLIWE USŁUGI
- MN OBSZARY WIELOFUNKCYJNEJ ZABUDOWY WSI
- ML BUDOWNICTWO LETNISKOWE
- MN TERENY ISTNIEJĄCEJ LUB REALIZOWANEJ ZABUDOWY
- ZN LASY GOSPODARCZE
- ZL KOMPLEKSY UŻYTKÓW ROLNYCH O WYSOKIEJ BONITACJI
- KDW PLANOWANE DOLESIENIA
- WODY OTWARTE
- ISTNIEJĄCE DROGI KRAJOWE
- ISTNIEJĄCE DROGI POWIATOWE
- SOK DODATKOWA FUNKCJA REKREACYJNA WSI
- SOK STREFY OCHRONY KONSERWATORSKIEJ
- OBIEKTY I STANOWISKA ARCHEOLOGICZNE
- ISTNIEJĄCE LINIE ENERGETYCZNE WYSOKICH NAPIĘĆ 110kV
- ISTNIEJĄCE SZLAKI KAJAKOWE
- GRANICE OCHRONY JEZIOR
- PROJEKTOWANE TRASY ROWEROWE O ZNACZENIU PONADLOKALNYM

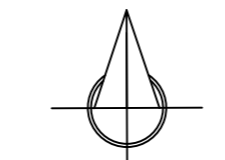


GM. EŁK


SĘDKI

MIEJSCOWY PLAN ZAGOSPODAROWANIA PRZESTRZENNEGO 1:1000

LEGENDA

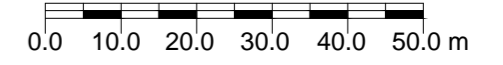

- GRANICE I LINIE REGULACYJNE
- GRANICE TERENU OBJĘTEGO PLANEM
- LINIE ROZGRANICZAJĄCE TERENY
- O RÓŻNYM SPOSOBIE UŻYTKOWANIA - OBOWIĄZUJĄCE
- LINIE ZABUDOWY - NIEPRZEKRACZALNE
- SPOSÓB UŻYTKOWANIA TERENÓW
- TERENY ZABUDOWY MIESZANIOWEJ JEDNORODZINNEJ
- TERENY ZIELENI NATURALNEJ
- LASY
- TERENY DRÓG WEWNĘTRZNYCH
- STREFA OCHRONNA OD NAPONIETRZNYCH LINII ELEKTROENERGETYCZNYCH
- ZABUDOWA
- SPOSÓB ZABUDOWY - POSTULOWANY
- INFRASTRUKTURA I UZBROJENIE
- LINIE ENERGETYCZNE NAPONIETRZNE - IST.
- WODOCIĄG - ISTNIEJĄCY
- TELEKOMUNIKACJA - ISTNIEJĄCA

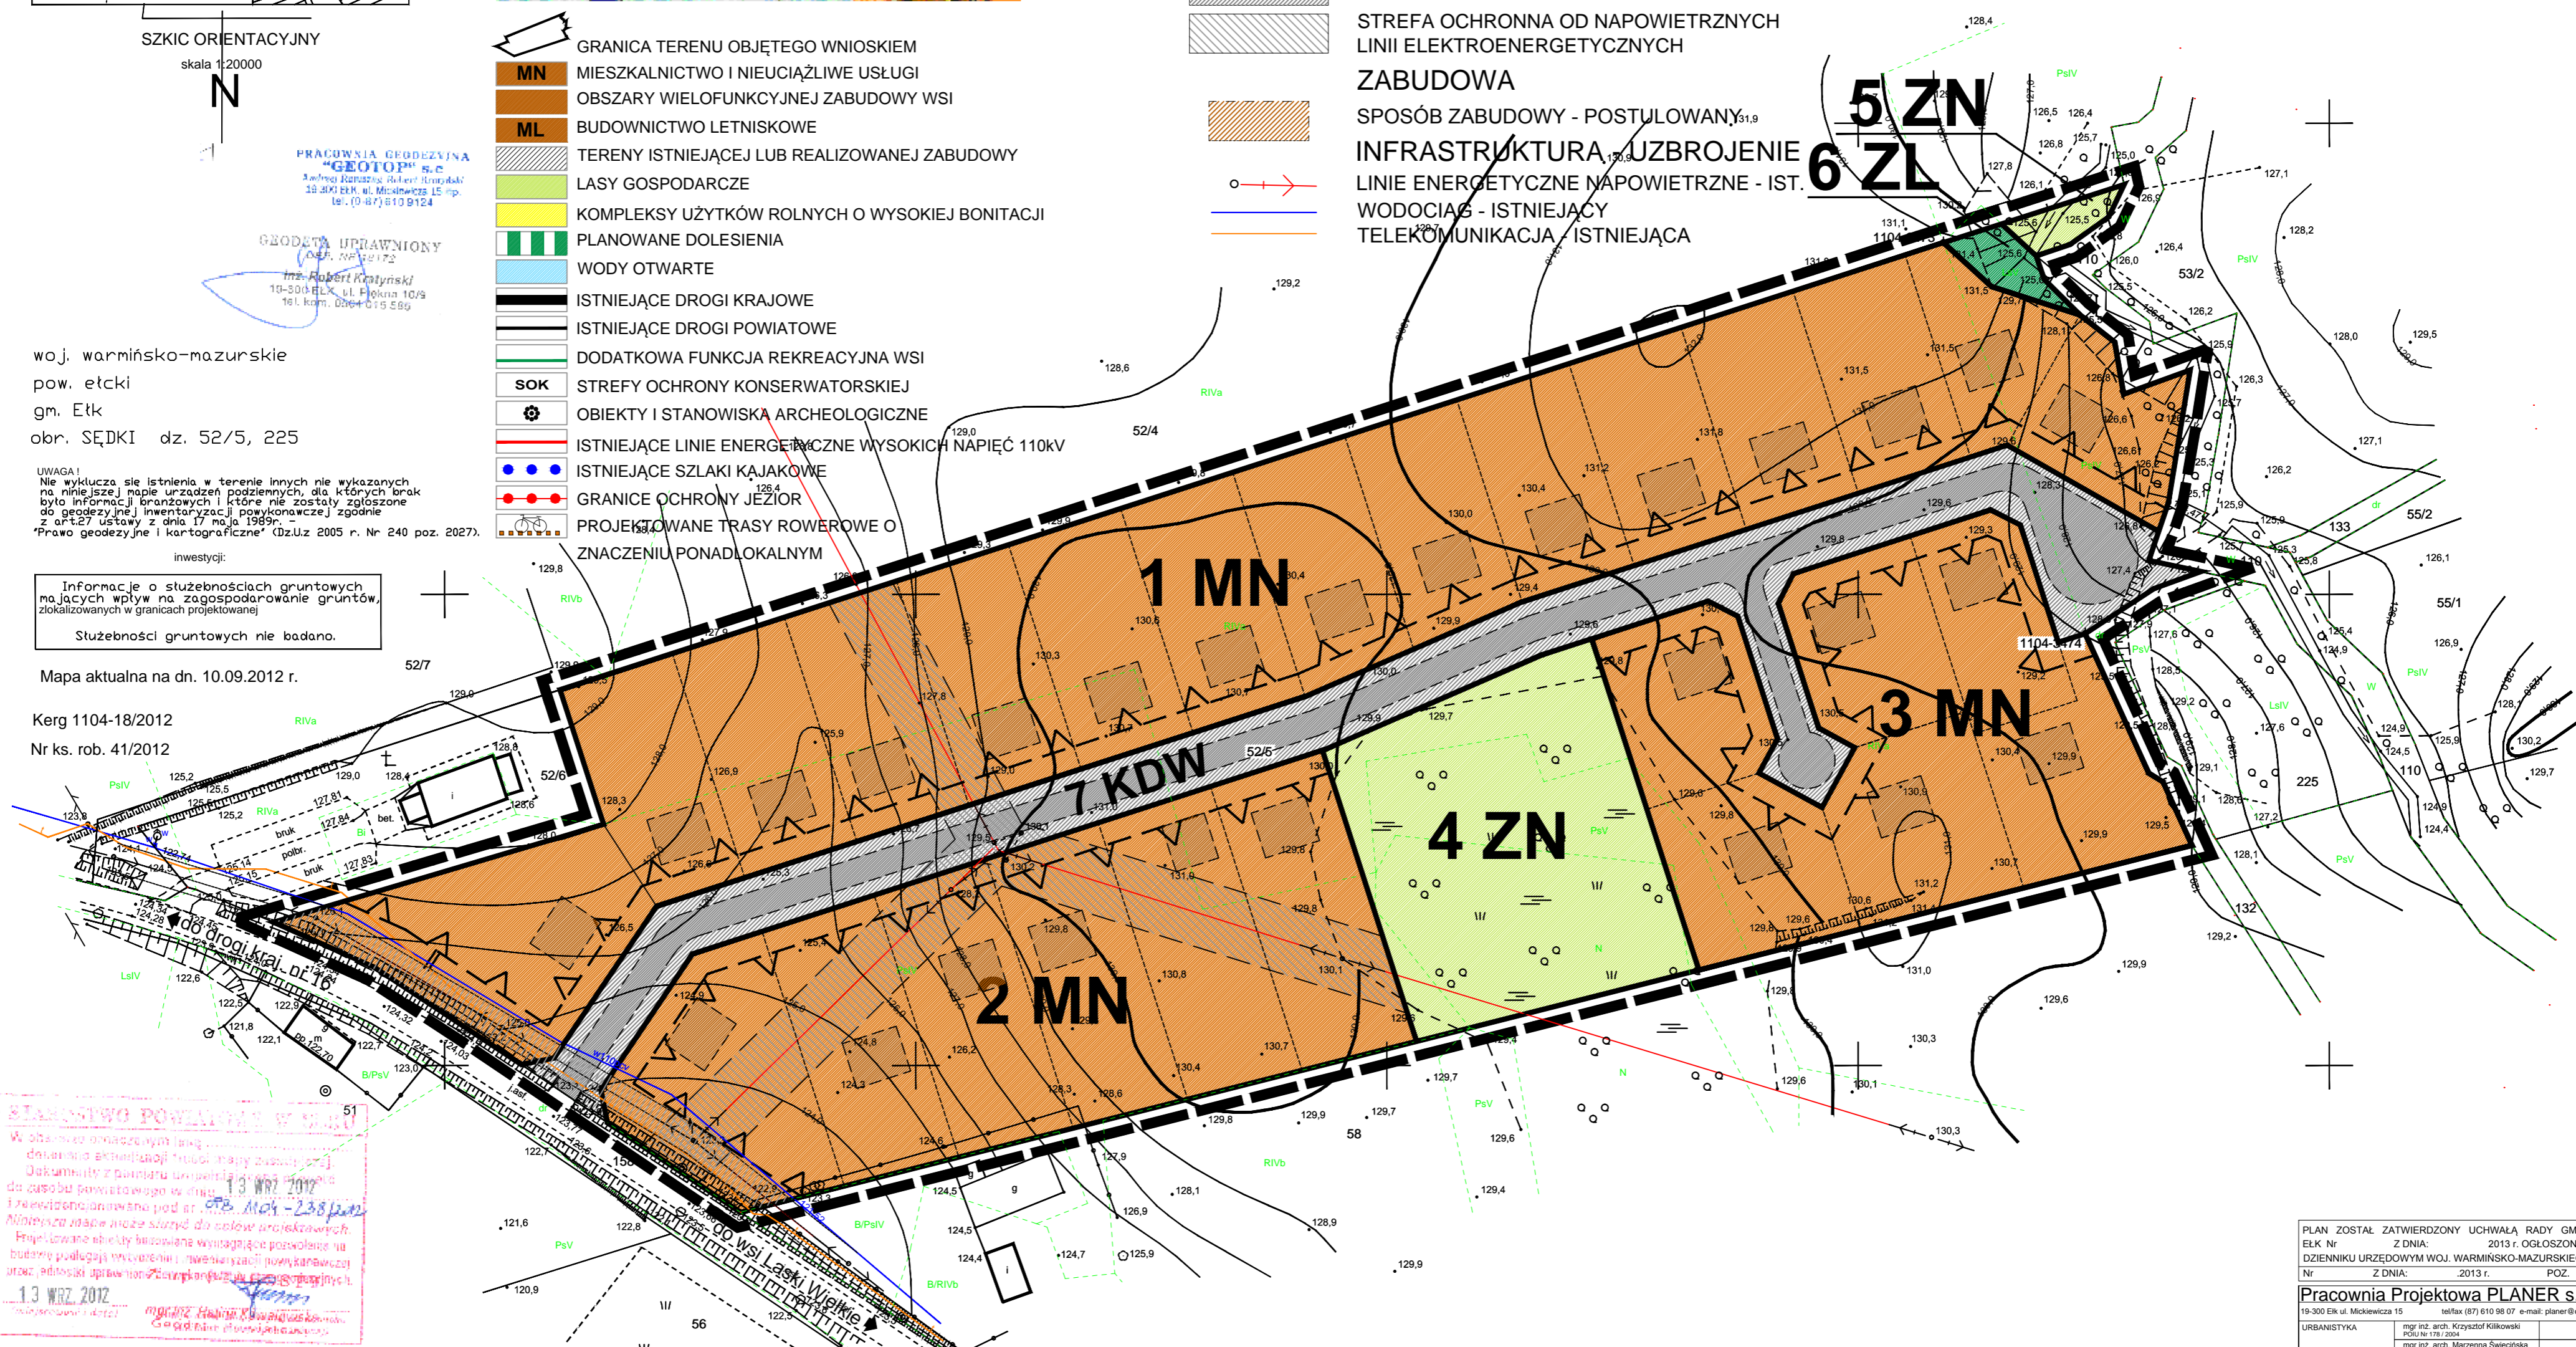

STANOWISKO POWIATOWE W ETŁKU
W obszarze oznaczonym na mapie...
dokumento architektoniczny...
13 WRZ 2012
mgr inż. Robert Krzyński
10-500 ELK, ul. Wolności 10/9
161. kom. Obs. 019 599

PLAN ZOSTAŁ ZATWIERDZONY UCHWAŁĄ RADY GMINY
EŁK Nr ... Z DNIA: 2013 r. OGŁOSZONA W
DZIENNIKU URZĘDOWYM WOJ. WARMIŃSKO-MAZURSKIEGO
Nr ... Z DNIA: 2013 r. POZ.
Pracownia Projektowa PLANER s.c.
19-300 Etłk ul. Młoczeńska 15 tel/fax (071) 610 98 07 e-mail: planer@ppp.pl
URBANISTYKA mgr inż. arch. Krzysztof Kikowski
POLI Nr 178/2004 mgr inż. arch. Marzena Świętońska
POLI Nr 179/2004