

UCHWAŁA NR
RADY GMINY EŁK
z dniar.

**w sprawie przystąpienia do sporządzenia zmiany miejscowego planu zagospodarowania
przestrzennego terenu działek p.n. „Podgrodzie” k/Ełku.**

Na podstawie art. 14, ust.1 ustawy z dnia 27 marca 2003 r. o planowaniu i zagospodarowaniu przestrzennym (t.j. Dz. U. 2012, poz. 647) Rada Gminy Ełk stanowi, co następuje:

§1. Przystępuje się do sporządzenia zmiany miejscowego planu zagospodarowania przestrzennego terenu działek p.n. „Podgrodzie” k/Ełku uchwalonym uchwałą Nr XII/88/03 Rady Gminy Ełk z dnia 27 października 2003r. z późn. zm.(Dz. Urz. Woj. Warmińsko- Mazurskiego Nr 191, poz.2315 z 2003r) na terenie określonym w załączniku graficznym do niniejszej uchwały.

2. Celem sporządzenia zmiany planu miejscowego jest w szczególności przeznaczenie terenu jw. pod zabudowę mieszkaniową jednorodzinną.

3. Miejscowy plan zagospodarowania przestrzennego powinien zawierać obowiązkowo ustalenia wynikające z treści art. 15 ust. 2 ustawy z dnia 27 marca 2003 r. o planowaniu i zagospodarowaniu przestrzennym.

§ 2. Wykonanie uchwały powierza się Wójtowi Gminy Ełk.

§ 3. Uchwała wchodzi w życie z dniem podjęcia.

Przewodniczący Rady Gminy Ełk

WOJEWÓDZTWO: Warmińsko- Mazurskie

POWIAT: elkki


JEDNOSTKA EWIDENCYJNA: Elk-gm

OBRĘB: POHZ

KOPIA MAPY EWIDENCJI GRUNTÓW

SKALA 1 : 2 000

Załącznik
do uchwały Nr.....
Rady Gminy Elk
z dnia:r.

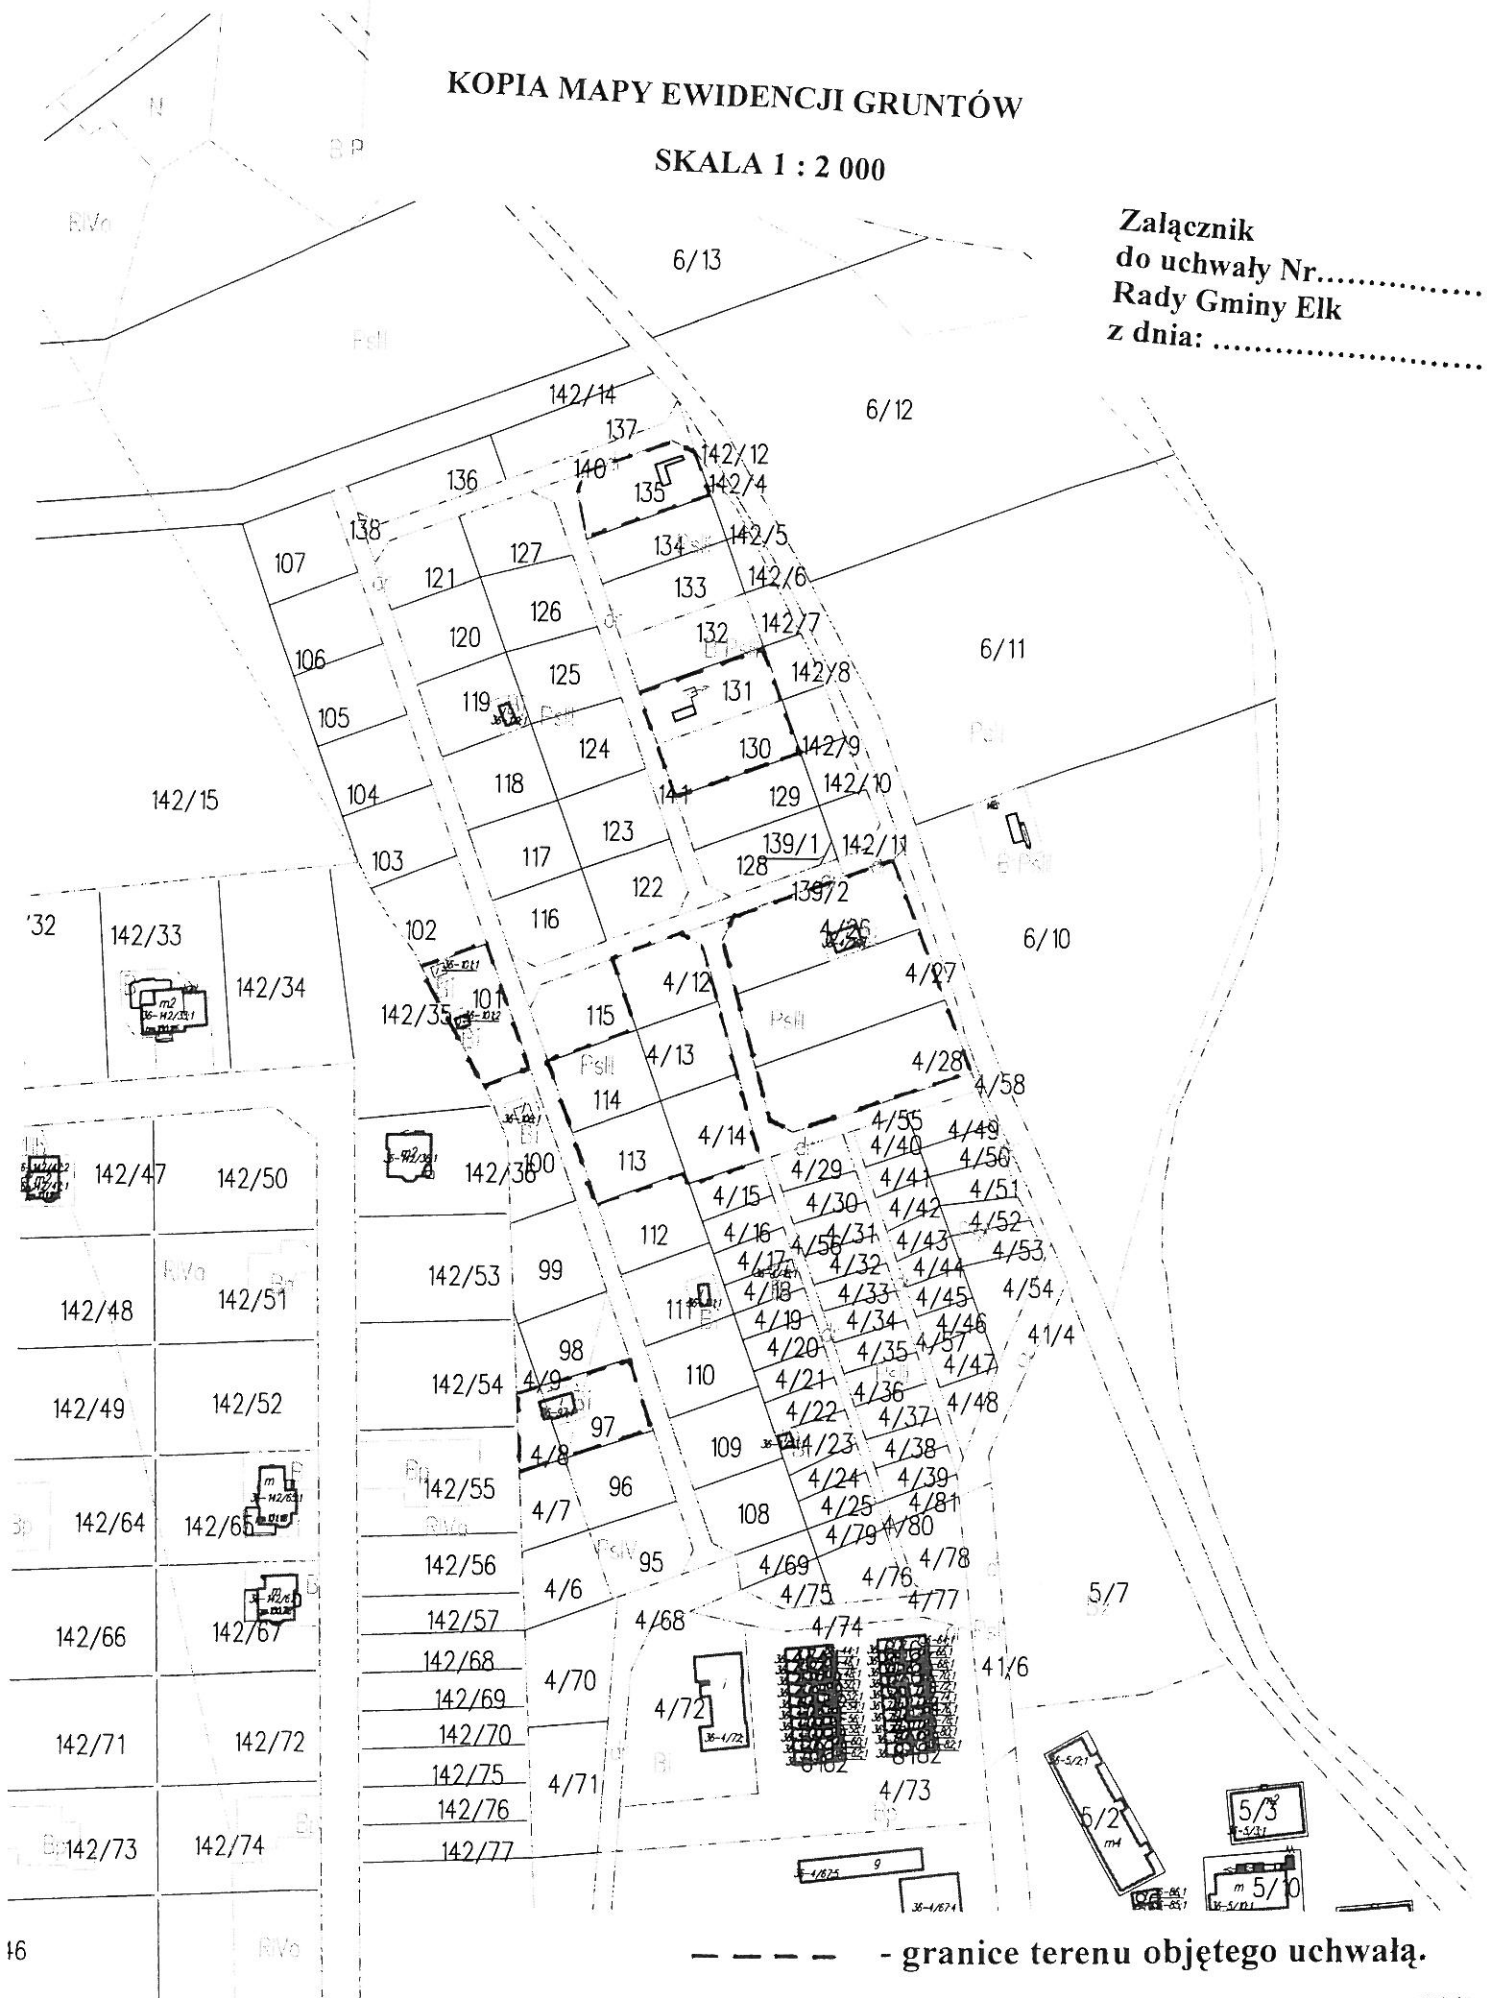

----- - granice terenu objętego uchwałą.