

Uchwała Nr XXVIII/180/2012
Rady Gminy Elk
z dnia 27 stycznia 2012 r.

w sprawie przystąpienia do sporządzenia zmiany studium uwarunkowań i kierunków zagospodarowania przestrzennego gminy Elk

Na podstawie art. 18 ust. 2 pkt 15 ustawy z dnia 8 marca 1990 r. o samorządzie gminnym (Dz. U. z 2001 r. Nr 142, poz. 1591, z 2002 r. Nr 23, poz. 220, Nr 62, poz. 558, Nr 113, poz. 984, Nr 153, poz. 1271, Nr 214, poz. 1806, z 2003 r. Nr 80, poz. 717, Nr 162, poz. 1568, z 2004 r. Nr 102, poz. 1055, Nr 116, poz. 1203, Nr 167, poz. 1759, z 2005 r. Nr 172, poz. 1441, Nr 175, poz. 1457, z 2006 r. Nr 17, poz. 128 i Nr 181, poz. 1337, z 2007 r. Nr 48, poz. 327, Nr 138, poz. 974, Nr 173, poz. 1218, z 2008 r. Nr 180, poz. 1111 i Nr 223, poz. 1458, z 2009 r. Nr 52, poz. 420 i Nr 157, poz. 1241 oraz z 2010 r. Nr 28, poz. 142 i 146, Nr 40, poz. 230, Nr 106 poz. 675, z 2011 Nr 21, poz. 113) oraz art. 9 ust. 1 i art. 27 ustawy z dnia 27 marca 2003 r. o planowaniu i zagospodarowaniu przestrzennym (Dz. U. Nr 80, poz. 717, z 2004 r. Nr 6, poz. 41, Nr 141, poz. 1492, z 2005 r. Nr 113, poz. 954, Nr 130, poz. 1087, z 2006 r. Nr 45, poz. 319, Nr 225, poz. 1635, z 2007 r. Nr 127, poz. 880, z 2008 r. Nr 199, poz. 1227, Nr 201, poz. 1237 i Nr 220, poz. 1413 oraz z 2010 r. Nr 24, poz. 124, Nr 75, poz. 474, Nr 106 poz. 675, Nr 119 poz. 804, Nr 130 poz. 871, Nr 149, poz. 996, Nr 155, poz. 1043 oraz z 2011r Nr 32, poz. 159 i Nr 153, poz. 901) Rada Gminy Elk uchwala, co następuje:

§1. Przystępuje się do sporządzenia zmiany studium uwarunkowań i kierunków zagospodarowania przestrzennego **gminy Elk**, przyjętego Uchwałą Nr XXXII/207/2001 Rady Gminy Elk z 30 listopada 2001 r. w sprawie uchwalenia studium (z późniejszymi zmianami).

§2. Granice obszaru objętego zmianą studium określono na mapie w skali 1:50.000, stanowiącej załącznik Nr 1 do niniejszej uchwały.


§3. Zmiana studium obejmuje wyznaczenie przebiegu przez obszar gminy Elk trasy linii elektroenergetycznej 400 kV Elk - Łomża, inwestycji celu publicznego o znaczeniu ponadlokalnym.

§4. Wykonanie uchwały powierza się Wójtowi Gminy Elk.

§5. Uchwała wchodzi w życie z dniem podjęcia.

Przewodniczący Rady Gminy Elk


Dariusz Kordyś

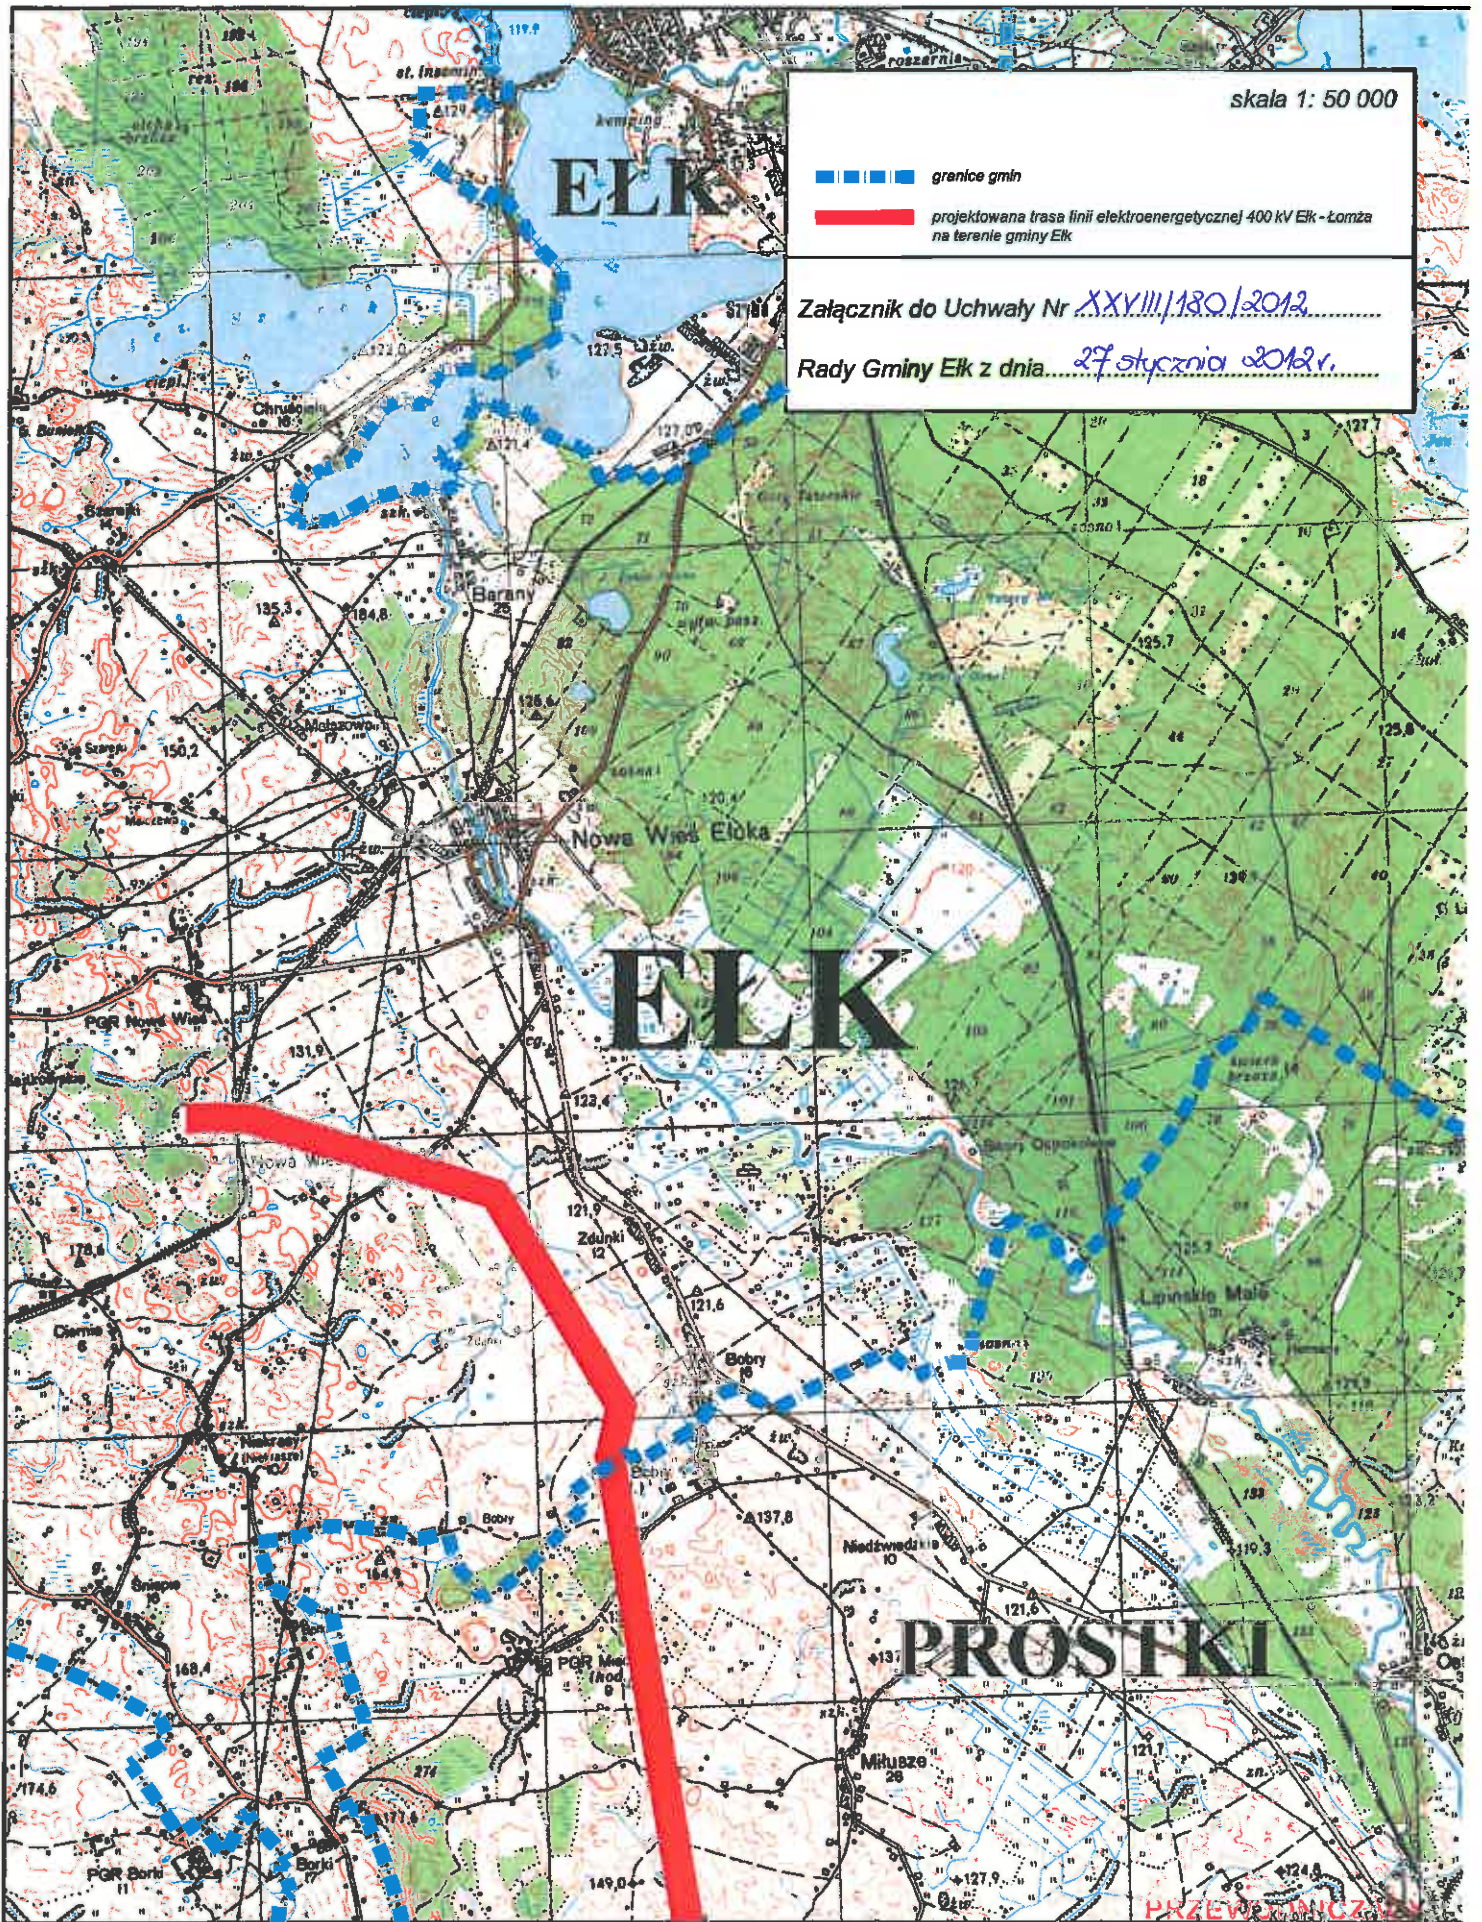

skala 1: 50 000

- ■ ■ ■ ■ granice gmin
- projektowana trasa linii elektroenergetycznej 400 kV Elk - Łomża na terenie gminy Elk

Załącznik do Uchwały Nr XXVIII/180/2012.....

Rady Gminy Elk z dnia 27 stycznia 2012 r......

PRZEWODNICZĄCY
RADY GMINY ELK

Dariusz Kordwś