
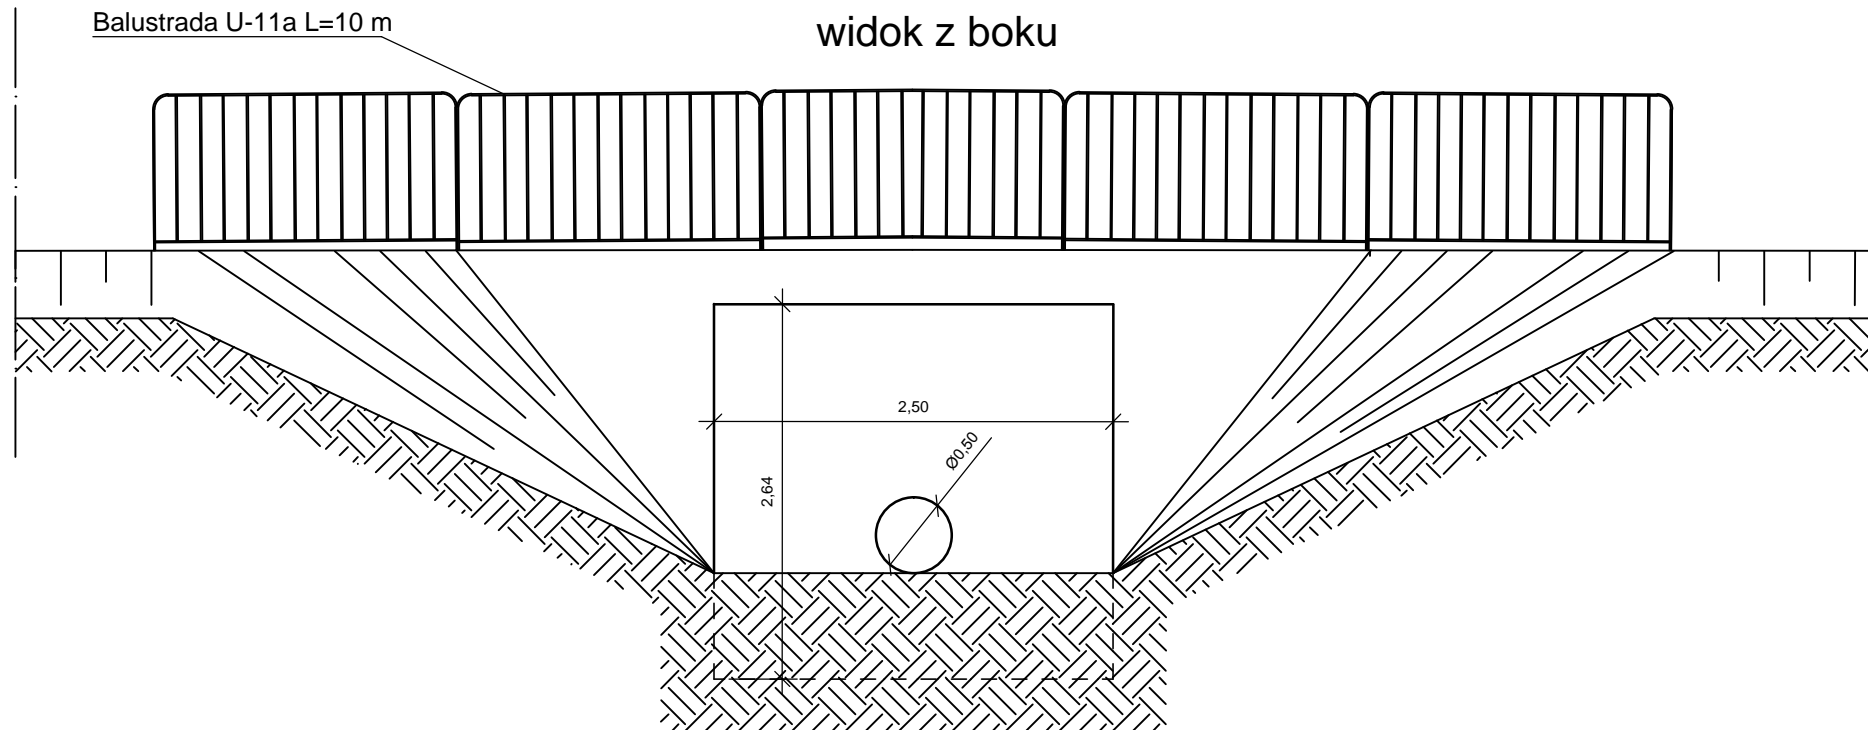


przepust trasa T-3
w km 0+301,95

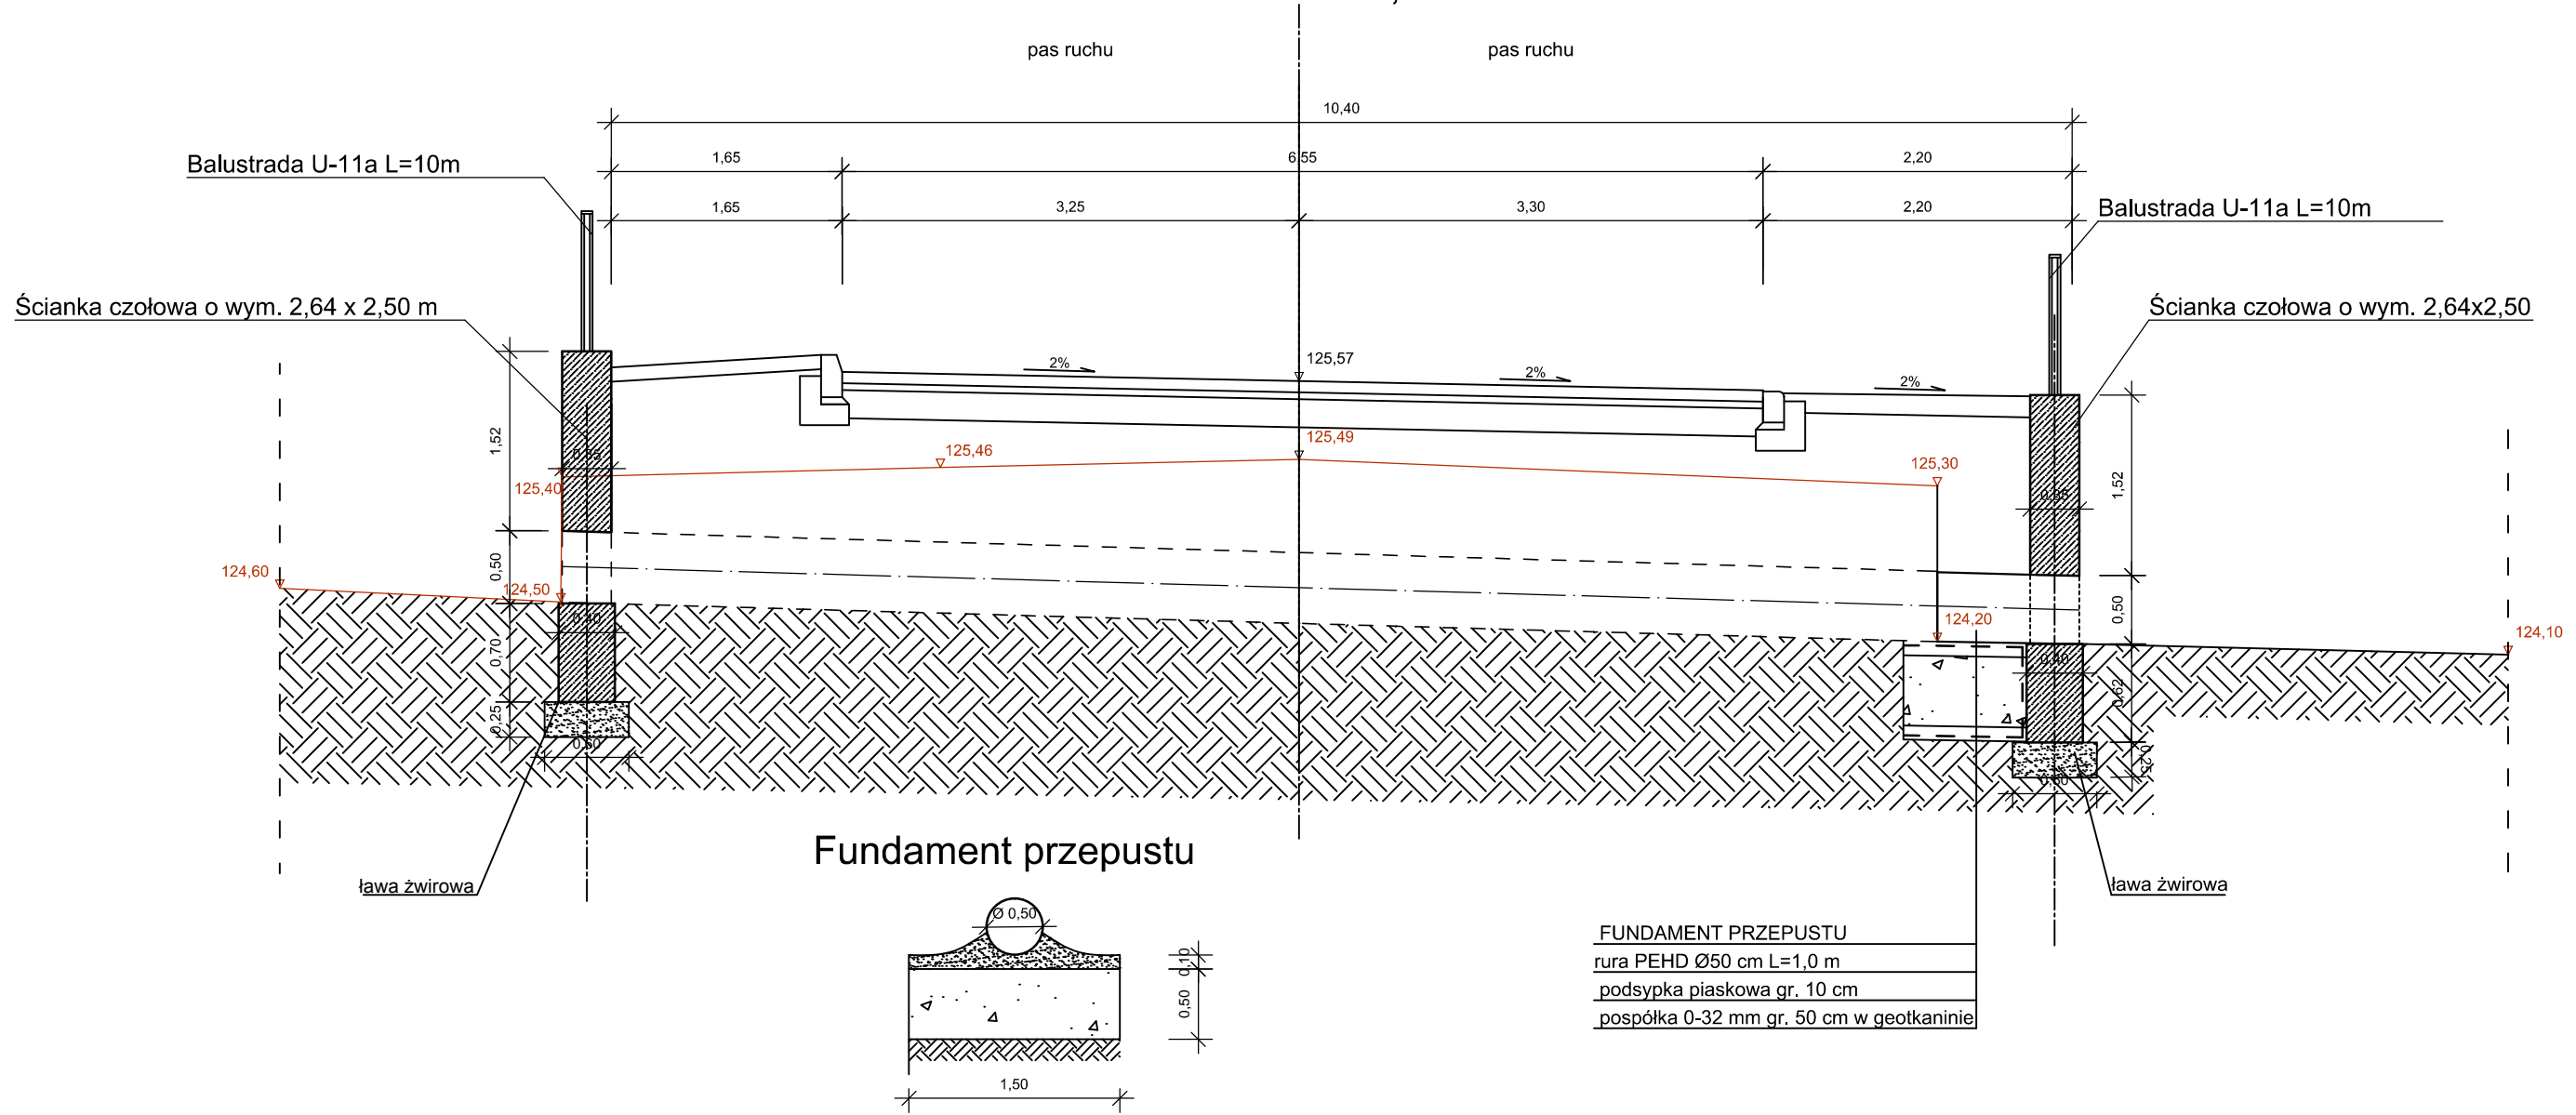

 Zakład Usług Drogowych "DROTECH" Wojciech Wielgat ul. Orzeszkowej 14A/6, 19-300 Elk			
Obiekt	Przebudowa dróg gminnych Elk - Szeligi Buczki położonych na terenie gminy Elk		
Rysunek	Szczegół przepustu trasa T-3	skala	1:50
Opracowali	Imię i nazwisko	Nr uprawnień	Podpis
Projektant	mgr inż. Wojciech Wielgat	WAM/0097/POOD/09	
Współpraca	mgr inż. Adam Wypych	-	
Data	luty 2017 r.	Rys. nr 7	Ark. 2/2