

UCHWAŁA NR ...XXXIII/228/2012...
RADY GMINY EŁK
z dnia ...25 maja 2012...

w sprawie przystąpienia do sporządzenia zmiany miejscowego planu zagospodarowania przestrzennego części wsi Woszczele obejmujący działkę nr 201.

Na podstawie art. 14 ustawy z dnia 27 marca 2003 r. o planowaniu i zagospodarowaniu przestrzennym (Dz. U. Nr 80, poz. 717, z późn. zm.) Rada Gminy Ełk stanowi, co następuje:

§1.1. Przystępuje się do sporządzenia zmiany miejscowego planu zagospodarowania przestrzennego części wsi Woszczele obejmującego działkę nr 201 uchwalonego uchwałą Nr XX/104/96 Rady Gminy Ełk z dnia 25.10.1996 r. (Dz. Urz. Woj. Suwalskiego Nr 79 , poz. 249 z 1996r.) na obszarze określonym w załączniku graficznym do niniejszej uchwały obejmującym działki o nr ewid. 201/2, 201/19, 201/20, 201/21, 201/22, 201/23, 201/24, 201/11, 201/33.

2. Celem sporządzenia zmiany planu miejscowego jest w szczególności przeznaczenie terenu pod zabudowę mieszkaniową jednorodzinną.

3. Miejscowy plan zagospodarowania przestrzennego powinien zawierać obligatoryjnie ustalenia wynikające z treści art. 15 ust. 2 ustawy z dnia 27 marca 2003 r. o planowaniu i zagospodarowaniu przestrzennym.

§ 2. Wykonanie uchwały powierza się Wójtowi Gminy Ełk.

§ 3. Uchwała wchodzi w życie z dniem podjęcia.


PRZEWODNICĄCY
RADY GMINY EŁK
Dariusz Kordyś

KARTA MAPY EWIDENCJI GRUNTÓW
SKALA 1 : 2000

WOJEWÓDZTWO: Warmińsko- Mazurskie
POWIAT: elcki
JEDNOSTKA EWIDENCYJNA: Elk-gm
OBRĘB: 55-Woszczele

ZAŁĄCZNIK
DO UCHWAŁY NR XXXIII/228/202
RADY GMINY ELK
Z DNIA 25 maja 2012 r.

PRZEWODNICZĄCY
RADY GMINY ELK
Dariusz Kordys

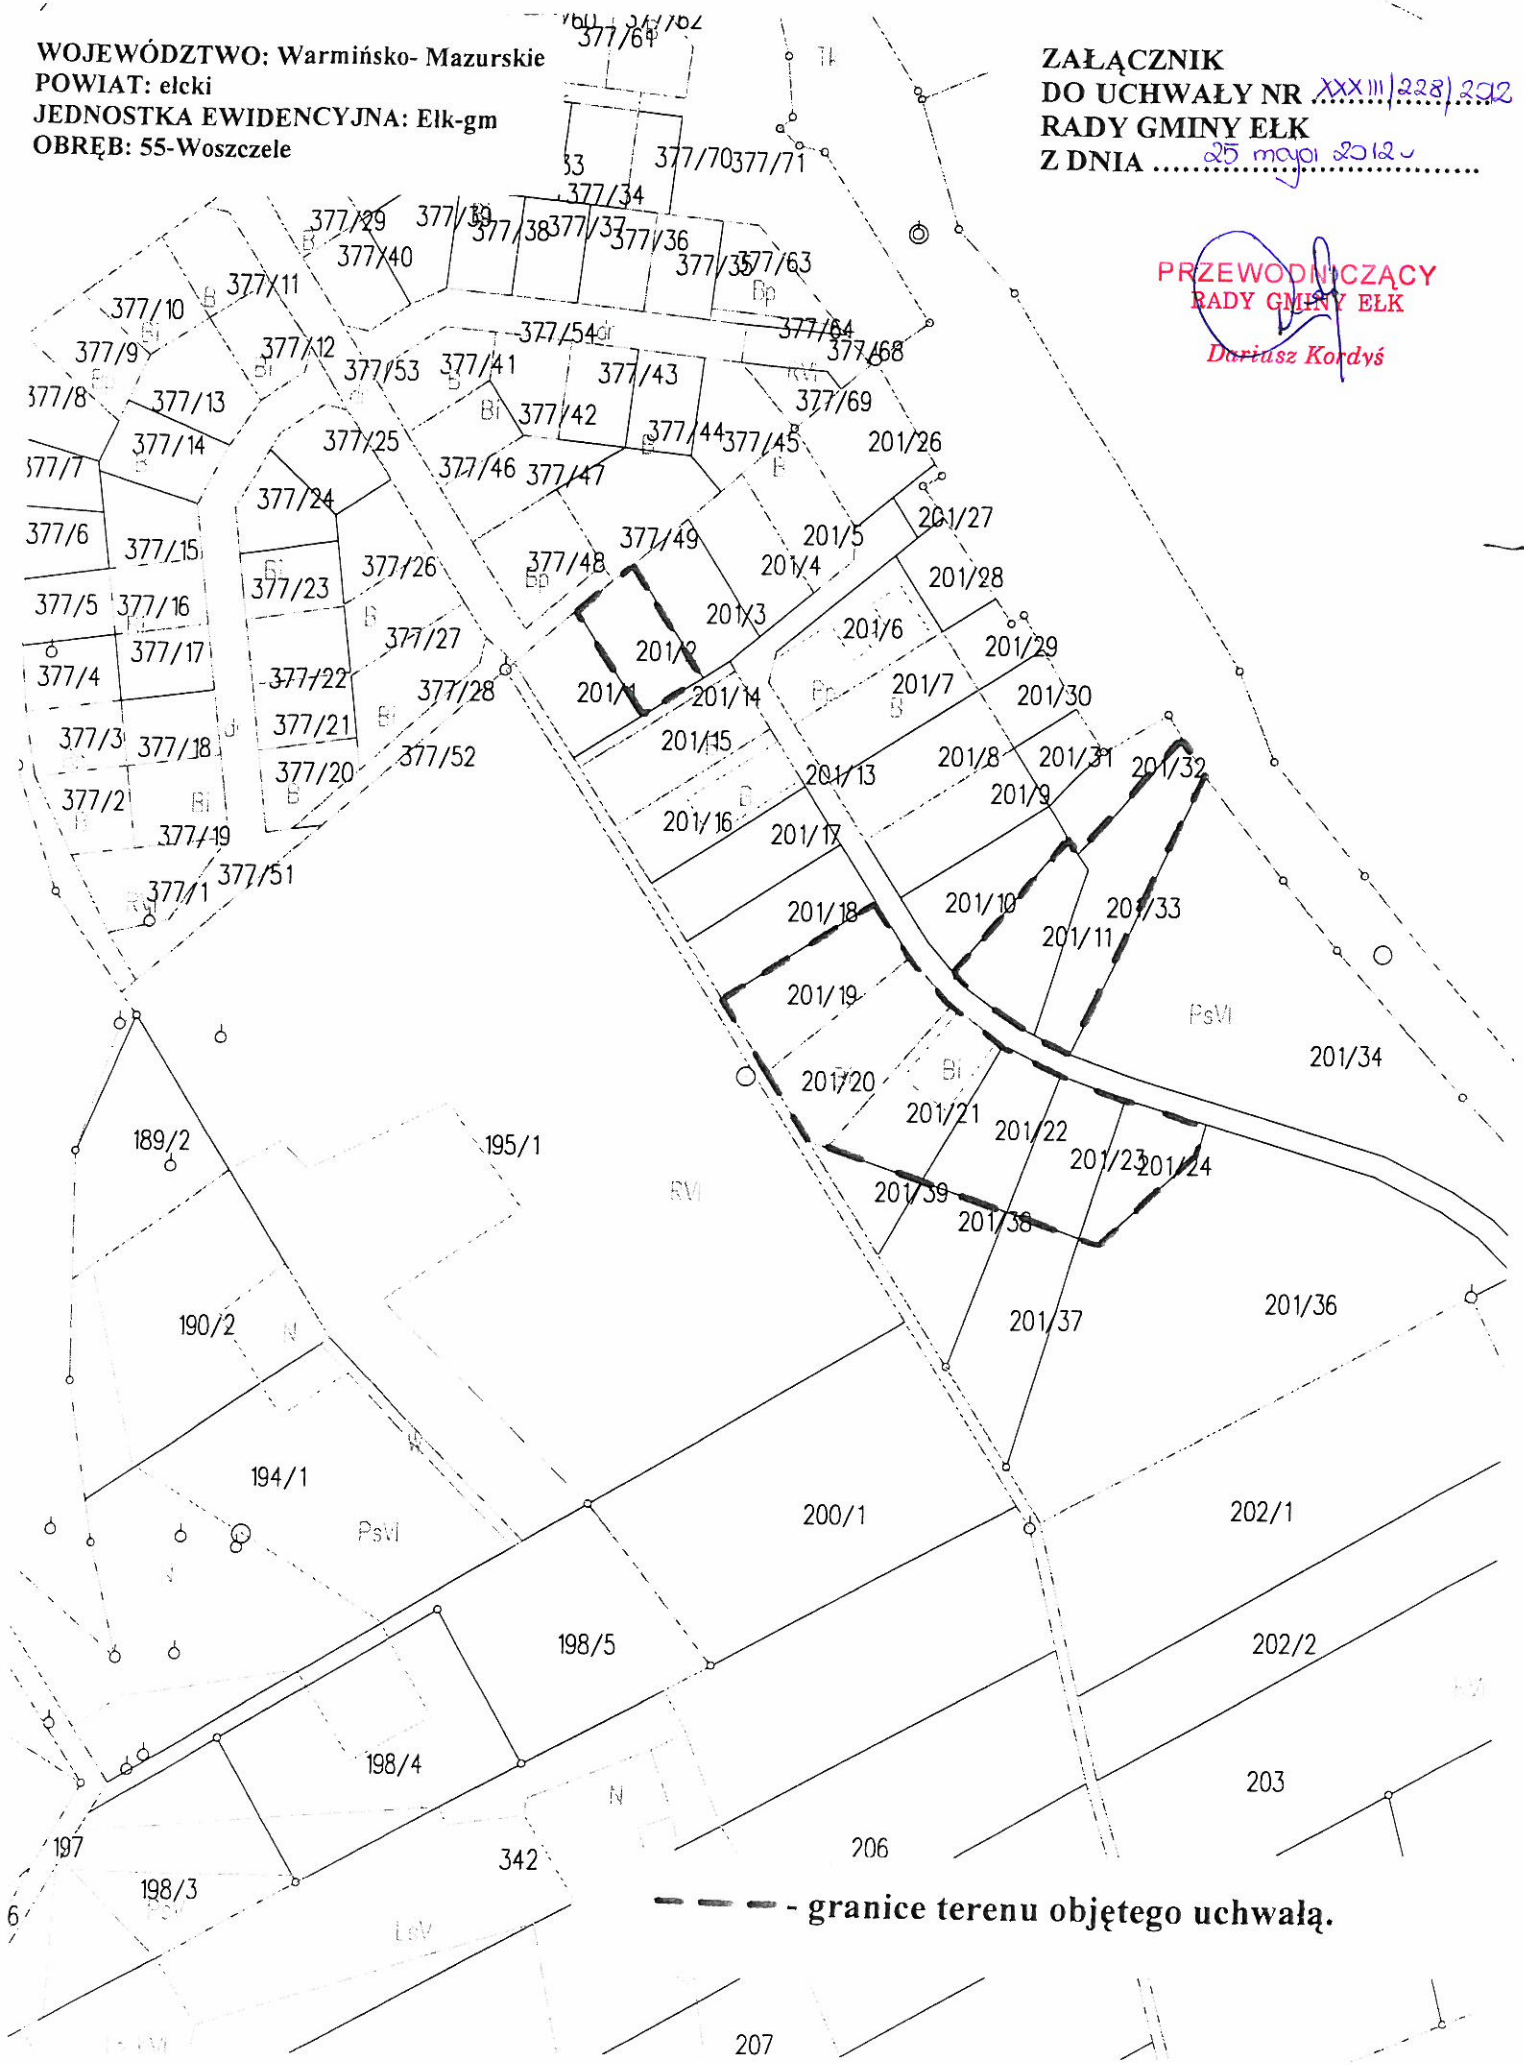

--- granice terenu objętego uchwałą.