

UCHWAŁA NR XXXIII/230/2012
RADY GMINY ELK
z dnia 25 maja 2012 r.

w sprawie przystąpienia do sporządzenia miejscowego planu zagospodarowania przestrzennego, dla terenu położonego w obrębie Koziki gmina Elk, obejmującego działkę o nr ewid. 73/9.

Na podstawie art. 14 ustawy z dnia 27 marca 2003 r. o planowaniu i zagospodarowaniu przestrzennym (Dz. U. Nr 80, poz. 717, z późn. zm.) Rada Gminy Elk stanowi, co następuje:


§1.1. Przystępuje się do sporządzenia miejscowego planu zagospodarowania przestrzennego, dla terenu położonego w obrębie Koziki, gmina Elk, obejmującego działkę o nr ewid. 73/9 na terenie określonym w załączniku graficznym do niniejszej uchwały.

2. Celem sporządzenia planu miejscowego jest w szczególności (alternatywnie lub łącznie) przeznaczenie terenu pod zabudowę mieszkaniową jednorodziną, zabudowę zagrodową, agroturystyczną.

3. Miejscowy plan zagospodarowania przestrzennego powinien zawierać obligatoryjnie ustalenia wynikające z treści art. 15 ust. 2 ustawy z dnia 27 marca 2003 r. o planowaniu i zagospodarowaniu przestrzennym.

§ 2. Wykonanie uchwały powierza się Wójtowi Gminy Elk.

§ 3. Uchwała wchodzi w życie z dniem podjęcia.


PRZEWODNICZĄCY
RADY GMINY ELK
Dariusz Kordyś


KOPIA MAPY EWIDENCJI GRUNTÓW
SKALA 1 : 5 000

WOJEWÓDZTWO: Warmińsko- Mazurskie
POWIAT: elcki
JEDNOSTKA EWIDENCYJNA: Elk-gm
OBRĘB: 18-Koziki

ZALĄCZNIK
DO UCHWAŁY NR XXXIII/230/2012
RADY GMINY ELK
Z DNIA 25 maja 2012

PRZEWODNICZĄCY
RADY GMINY ELK

Dariusz Korczyński

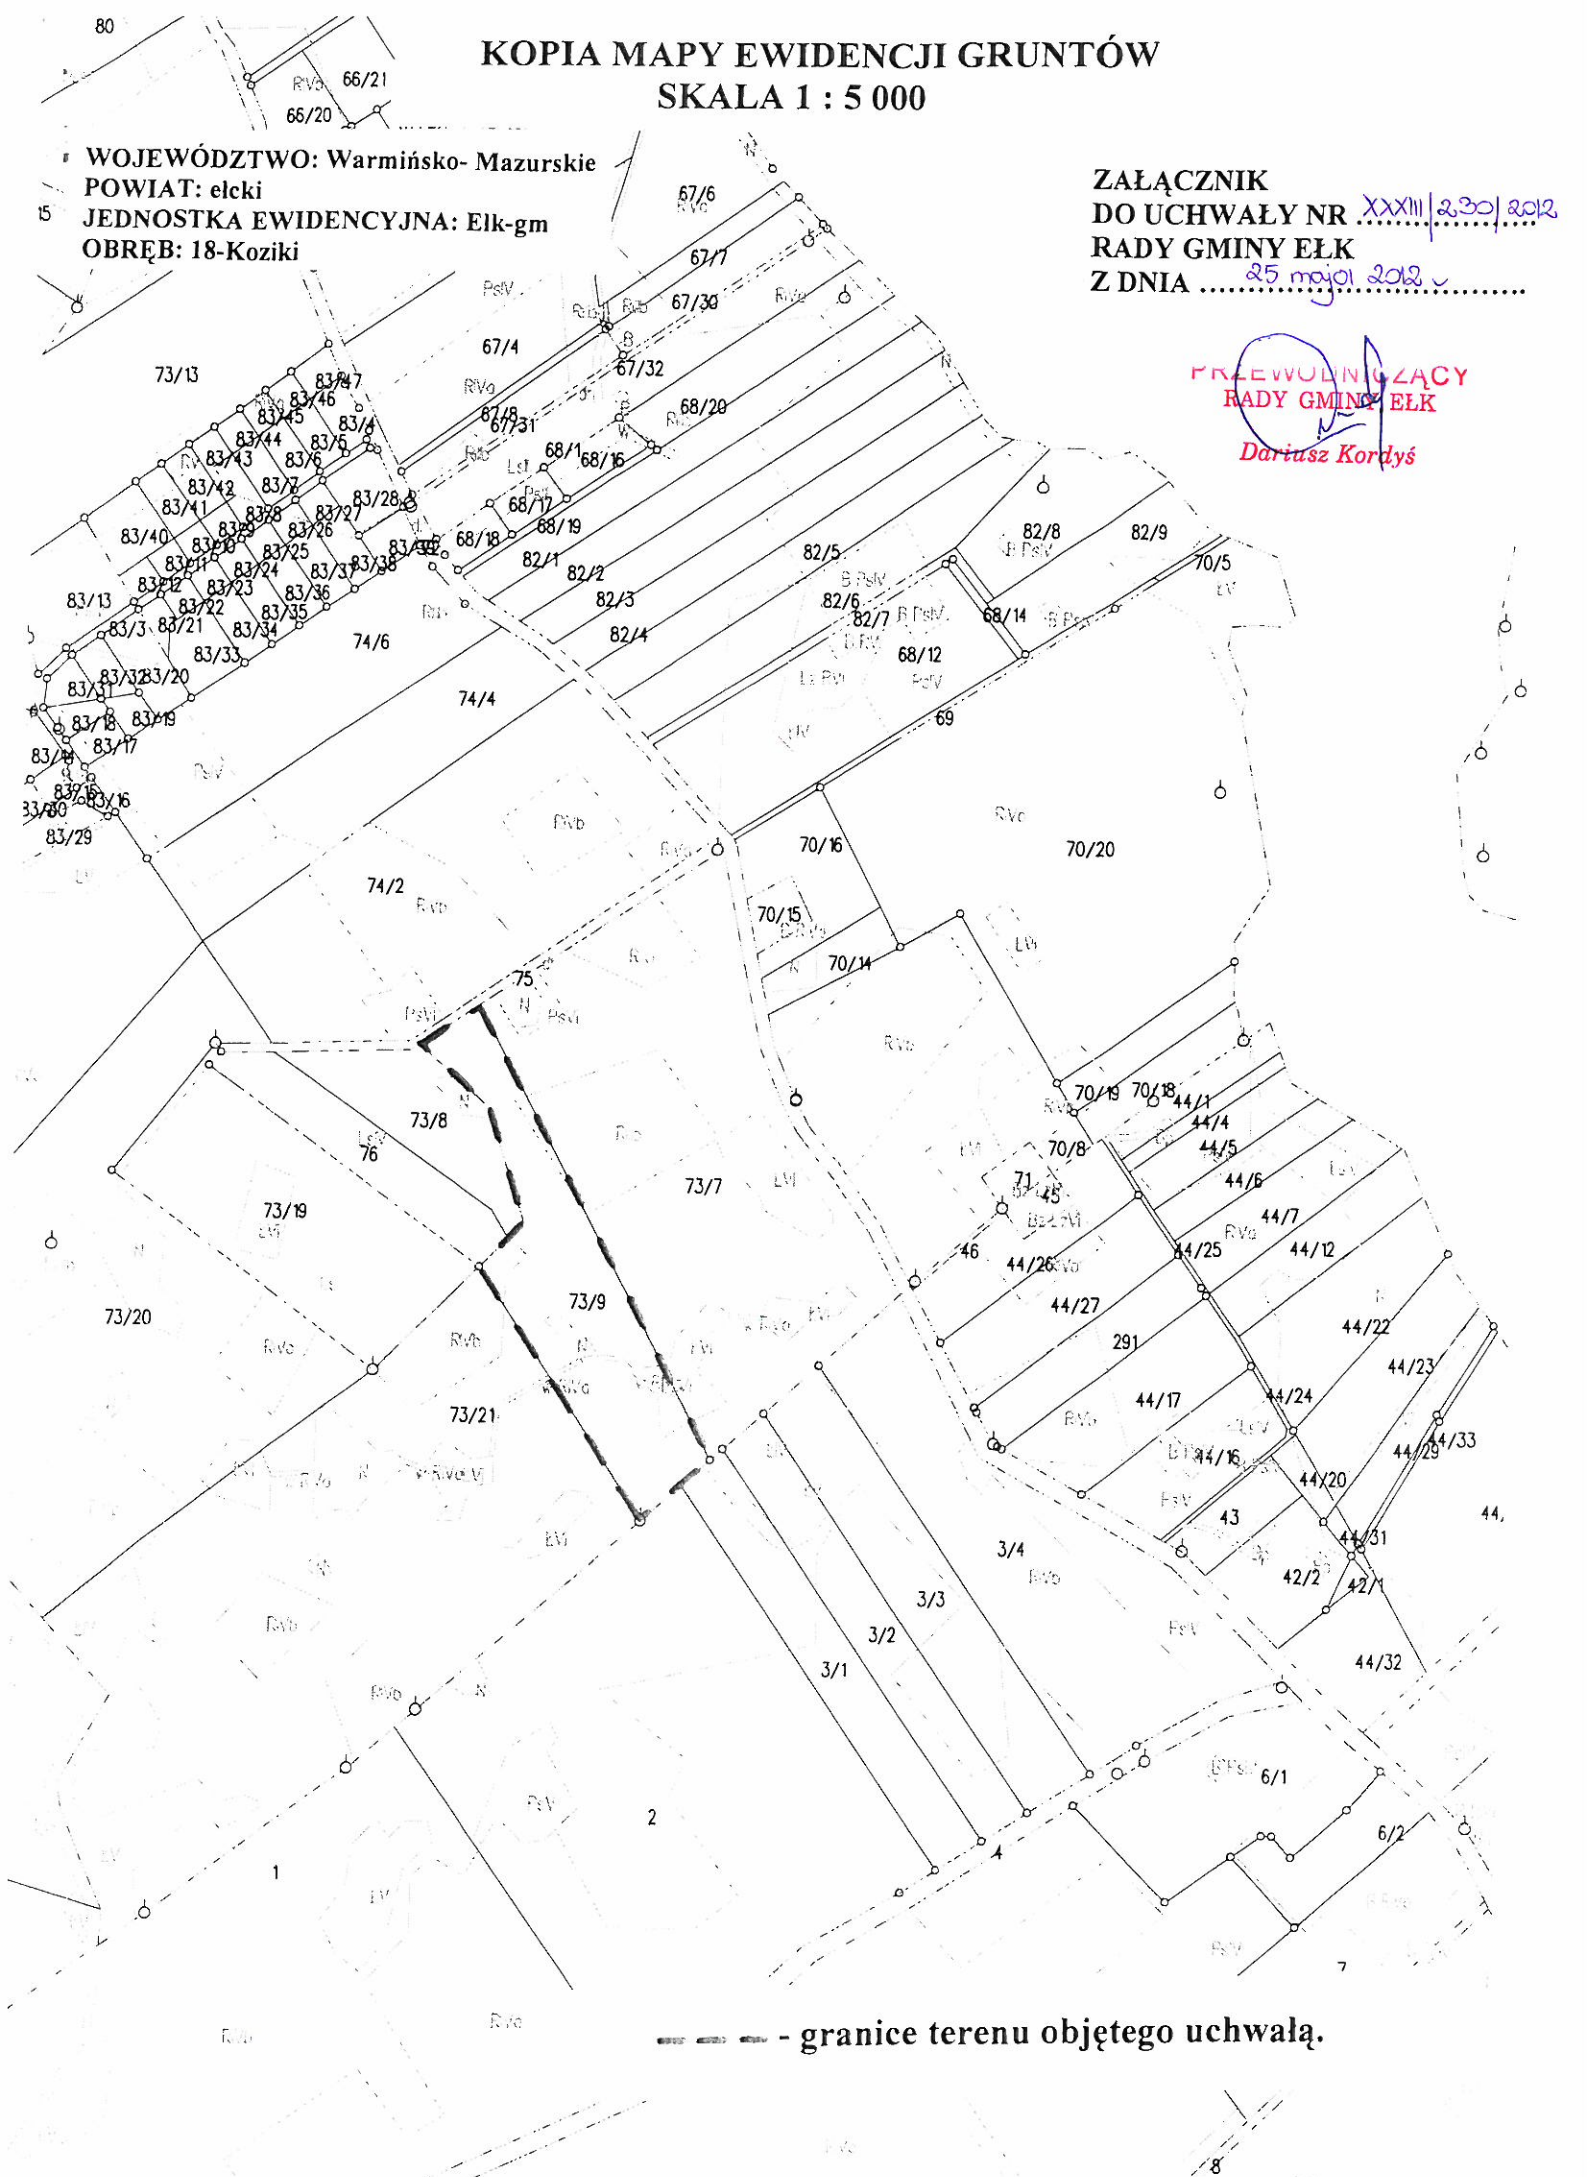

--- - granice terenu objętego uchwałą.