

UCHWAŁA NR XXXIII/241/2012
RADY GMINY EŁK
z dnia 25 maja 2012 r.

w sprawie przystąpienia do sporządzenia miejscowego planu zagospodarowania przestrzennego, dla terenu położonego w obrębie Piaski, gmina Ełk, obejmującego działkę o nr ewid. 15/2.

Na podstawie art. 14 ustawy z dnia 27 marca 2003 r. o planowaniu i zagospodarowaniu przestrzennym (Dz.U. Nr 80, poz. 717, z późn. zm.) Rada Gminy Ełk stanowi, co następuje:

§1. Przystępuje się do sporządzenia miejscowego planu zagospodarowania przestrzennego, dla terenu położonego w obrębie Piaski, gmina Ełk, obejmującego działkę o nr ewid. 15/2, na terenie określonym w załączniku graficznym do niniejszej uchwały.

1.1. Celem sporządzenia planu miejscowego jest w szczególności przeznaczenie terenu jw. pod cel publiczny - sportowe boisko wiejskie.

1.2. Miejscowy plan zagospodarowania przestrzennego powinien zawierać w szczególności ustalenia wynikające z treści art. 15 ust. 2 ustawy z dnia 27 marca 2003 r. o planowaniu i zagospodarowaniu przestrzennym.

§ 2. Traci moc uchwała nr XXXII/221/2012 Rady Gminy Ełk z dnia 27 kwietnia 2012 r. w sprawie przystąpienia do sporządzenia miejscowego planu zagospodarowania przestrzennego, dla terenu położonego w obrębie Piaski, gmina Ełk, obejmującego działkę o nr ewid. 15/2.

§ 3. Wykonanie uchwały powierza się Wójtowi Gminy Ełk.

§ 4. Uchwała wchodzi w życie z dniem podjęcia.

Przewodniczący Rady Gminy Ełk


Dariusz Kordyś

województwo: WARMIŃSKO-MAZURSKIE
powiat: ELCKI
jednostka ewidencyjna: ELK-gm.
obręb: 33 - PIASKI
skala 1: 5000


**KOPIA MAPY Z EWIDENCJI GRUNTÓW
SKALA 1 : 5 000**

Załącznik

do uchwały Nr. XXXIII/24/2012
Rady Gminy ELK
z dnia: 25 maja 2012r.

**PRZEWODNICZĄCY
RADY GMINY ELK**

Dariusz Kordys

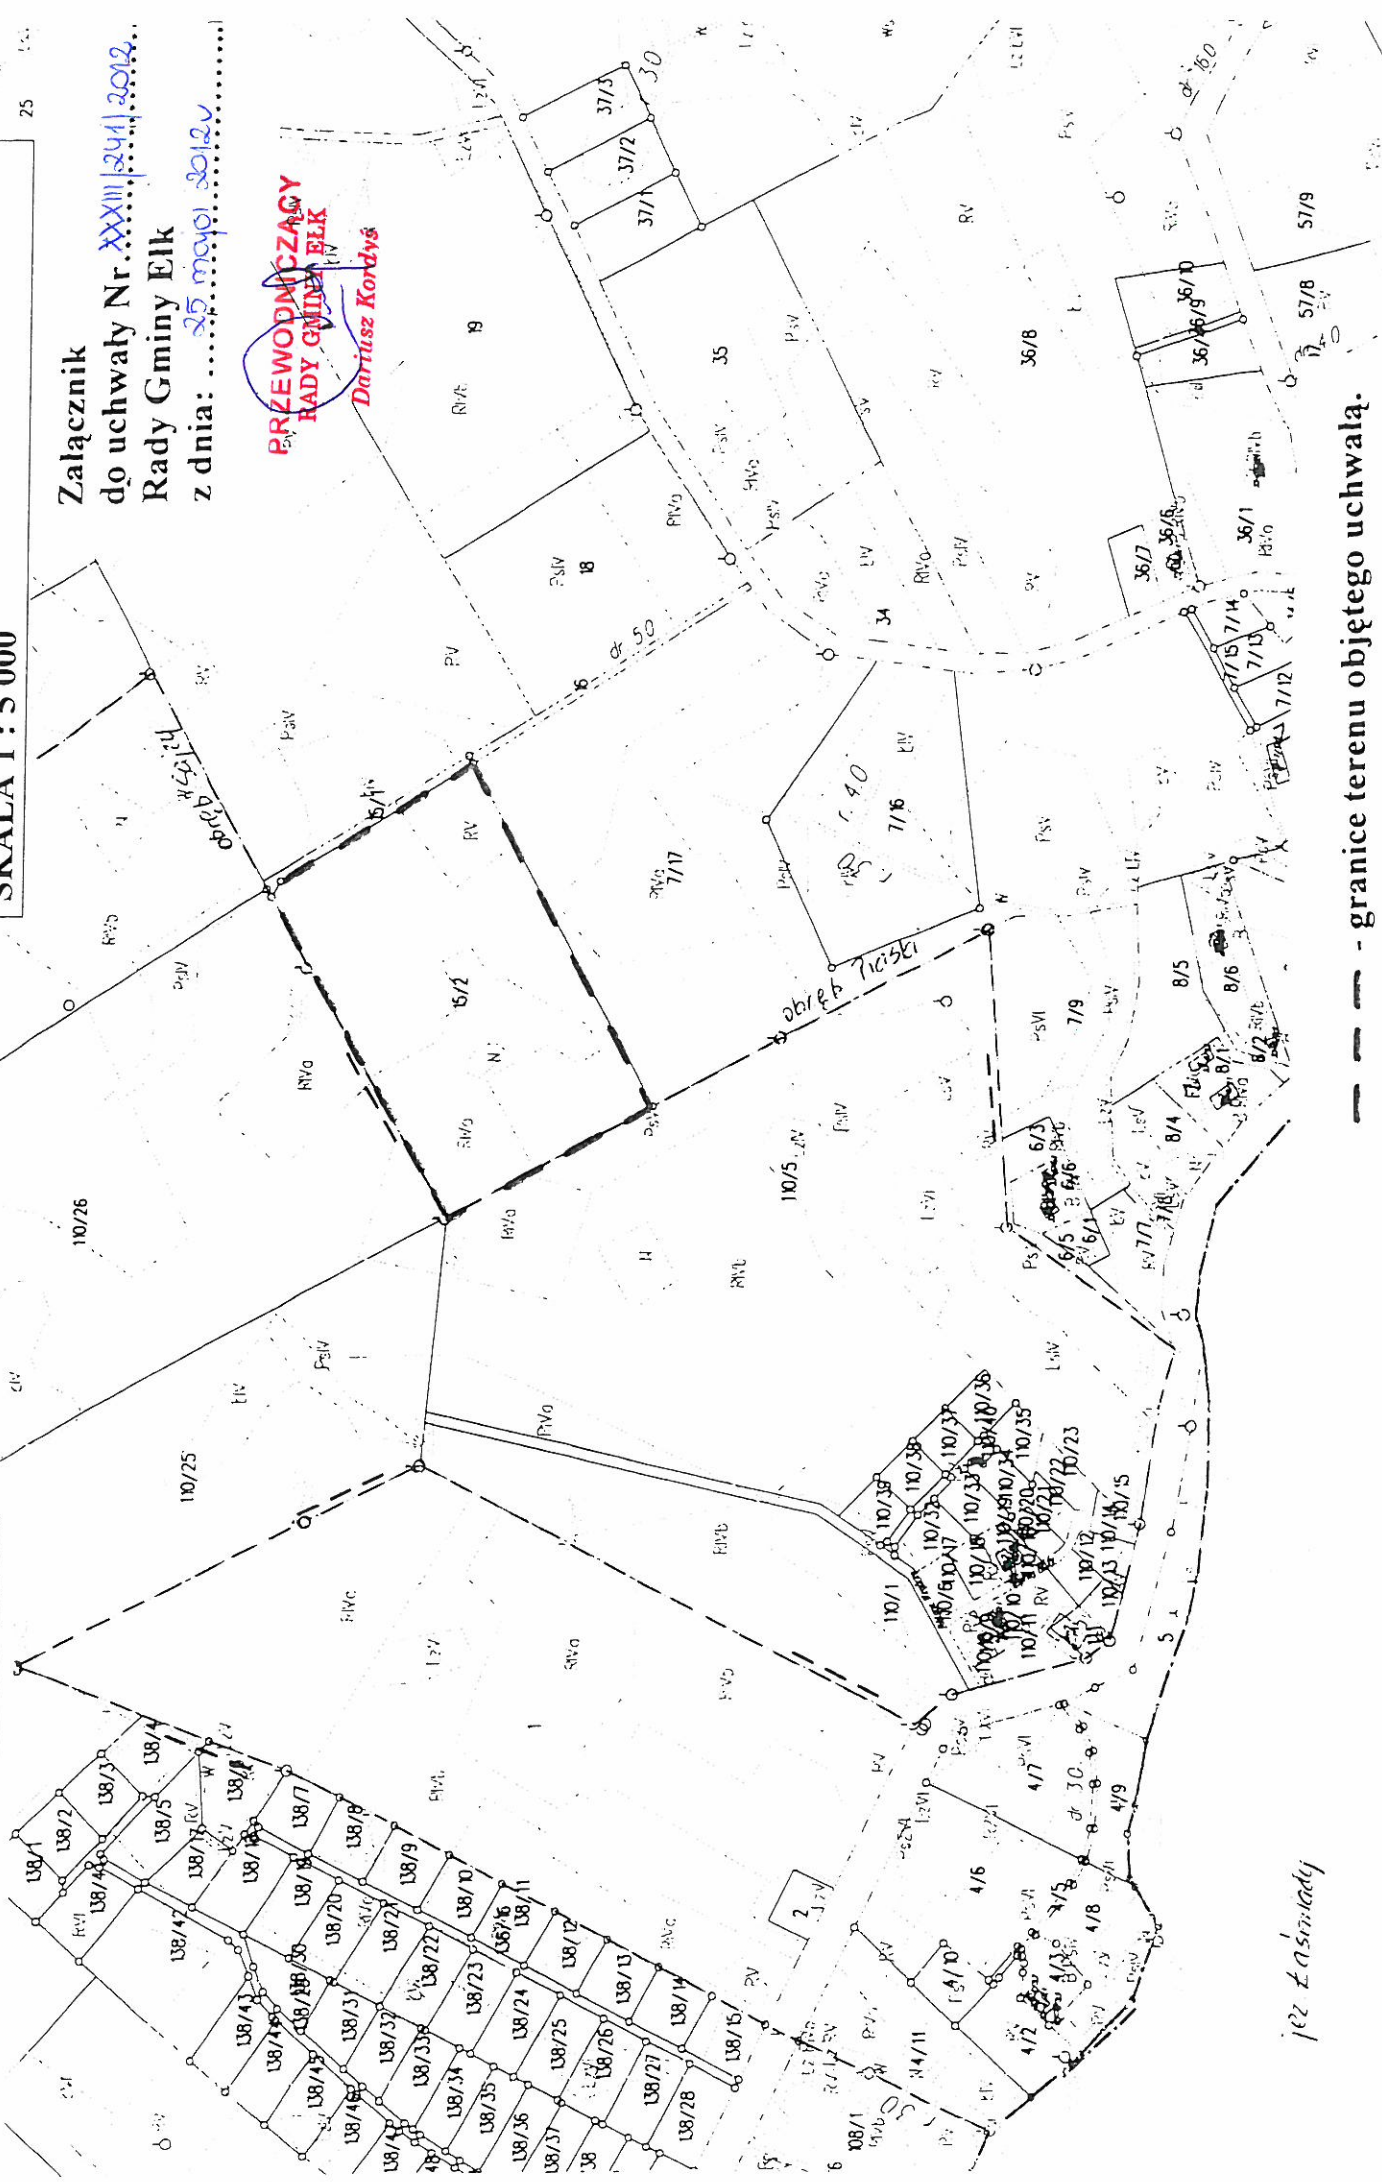

— — — — — granice terenu objętego uchwałą.

per Łasmiady