

**UCHWAŁA NR XXXVI/279/2012**  
**RADY GMINY ELK**  
**z dnia 8 sierpnia 2012 r.**

**w sprawie przystąpienia do sporządzenia miejscowego planu zagospodarowania przestrzennego terenu położonego w obrębie Bartosze, obejmującego działkę o nr ewid. 16/2, gmina Elk.**

Na podstawie art. 14 ustawy z dnia 27 marca 2003 r. o planowaniu i zagospodarowaniu przestrzennym (Dz. U. Nr 80, poz. 717, z późn. zm.) Rada Gminy Elk stanowi, co następuje:


§1.1. Przystępuje się do sporządzenia miejscowego planu zagospodarowania przestrzennego terenu położonego w obrębie Bartosze, obejmującego działkę o nr ewid. 16/2, na terenie określonym w załączniku graficznym do niniejszej uchwały.

2. Celem sporządzenia planu miejscowego jest w szczególności przeznaczenie terenu jw. pod zabudowę (alternatywnie lub łącznie): mieszkaniową jednorodzinną, zagrodową, rekreacji indywidualnej, usług podstawowych, turystycznych i agroturystycznych.

3. Miejscowy plan zagospodarowania przestrzennego powinien zawierać obowiązkowo ustalenia wynikające z treści art. 15 ust. 2 ustawy z dnia 27 marca 2003 r. o planowaniu i zagospodarowaniu przestrzennym.

§ 2. Wykonanie uchwały powierza się Wójtowi Gminy Elk.

§ 3. Uchwała wchodzi w życie z dniem podjęcia.

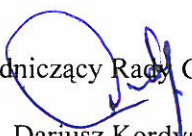
  
Przewodniczący Rady Gminy Elk  
Dariusz Kordyś

# KOPIA MAPY EWIDENCJI GRUNTÓW SKALA 1 : 5 000

WOJEWÓDZTWO: Warmińsko- Mazurskie  
POWIAT: elcki  
JEDNOSTKA EWIDENCYJNA: Elk-gm  
OBRĘB: Bartosze

138

ZALĄCZNIK  
DO UCHWAŁY NR XXXVI/279/2012  
RADY GMINY ELK  
Z DNIA ...08.08.2012...

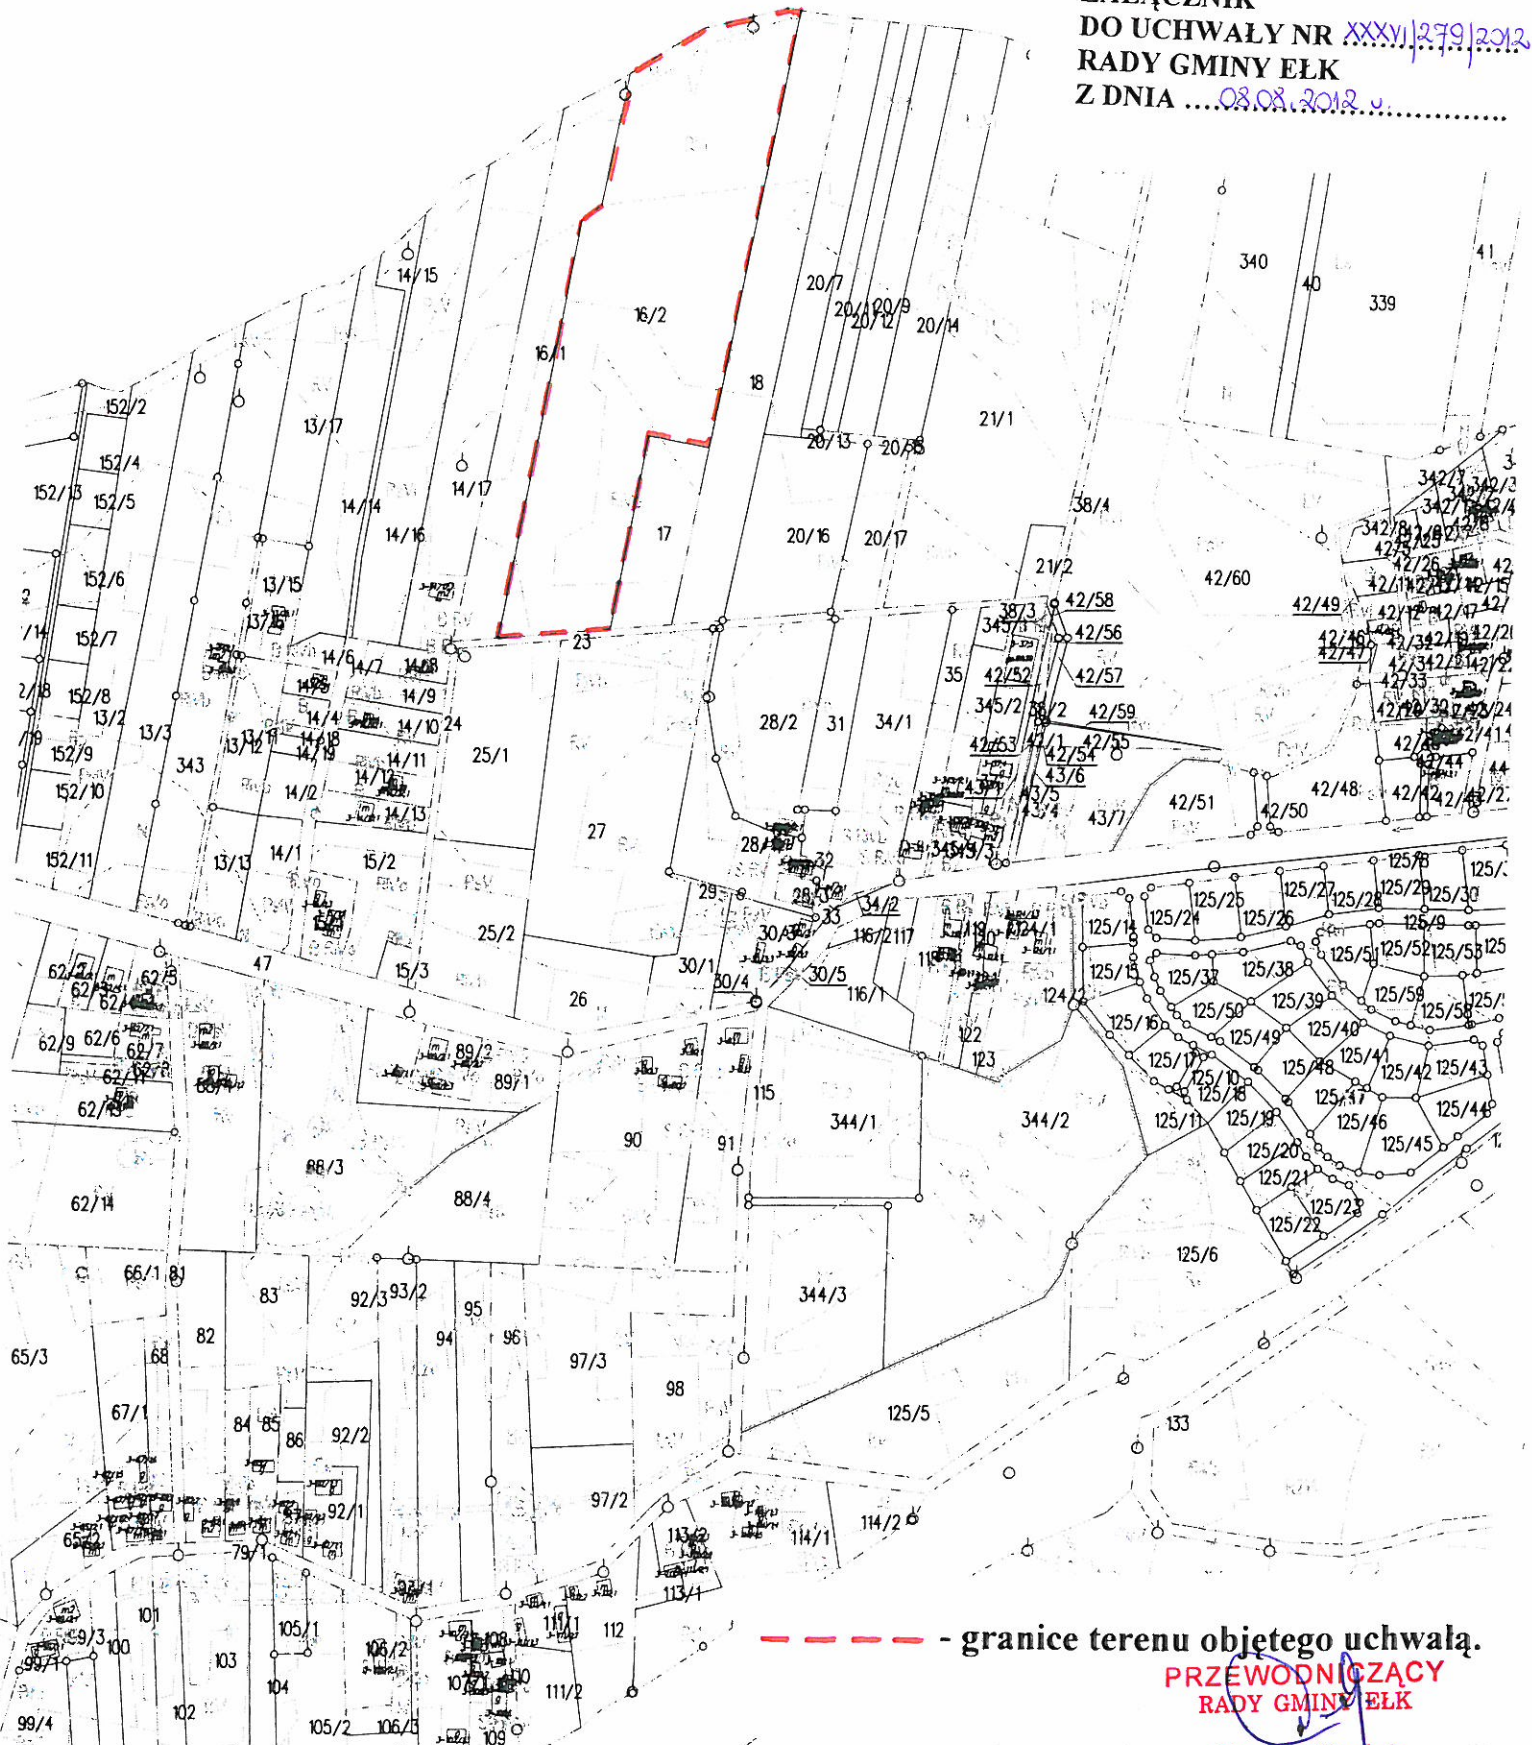

----- - granice terenu objętego uchwałą.

PRZEWODNICZĄCY  
RADY GMINY ELK

Dariusz Kordyś