

UCHWAŁA NR XLV/11/392/2009
RADY GMINY ELK
z dnia ...30...stycznia...2009...v.....

w sprawie przystąpienia do sporządzenia miejscowego planu zagospodarowania przestrzennego, dla terenu położonego w obrębie Nowa Wieś Elcka, gmina Elk (dz. nr 251/1)

Na podstawie art. 14 ustawy z dnia 27 marca 2003 r. o planowaniu i zagospodarowaniu przestrzennym (Dz.U. Nr 80, poz. 717, z 2004 r. Nr 6, poz. 41 i Nr 141, poz. 1492, z 2005 r. Nr 113, poz. 954 i Nr 130, poz. 1087 z 2006 r. Nr 45, poz. 319 i Nr 225, poz. 1635, z 2007 r. Nr 127, poz. 880 oraz z 2008 r. Nr 199, poz. 1227) Rada Gminy Elk stanowi, co następuje:

§1.1. Przystępuje się do sporządzenia miejscowego planu zagospodarowania przestrzennego, dla terenu położonego w obrębie Nowa Wieś Elcka, gmina Elk, obejmującego działkę o nr ewid. 251/1, na terenie określonym w załączniku graficznym do niniejszej uchwały.

2. Celem sporządzenia planu miejscowego jest w szczególności przeznaczenie terenu jw. pod zabudowę mieszkaniową jednorodzinną.

3. Miejscowy plan zagospodarowania przestrzennego powinien zawierać w szczególności ustalenia wynikające z treści art. 15 ust. 2 ustawy z dnia 27 marca 2003 r. o planowaniu i zagospodarowaniu przestrzennym.

§ 2. Wykonanie uchwały powierza się Wójtowi Gminy Elk.

§ 3. Uchwała wchodzi w życie z dniem podjęcia.

Przewodniczący Rady Gminy Elk


Mirostom Śniadecki

KOPIA MAPY EWIDENCJI GRUNTÓW

Skala 1:5000

Załącznik
do Uchwały Nr XLVII/392/2008
Rady Gminy Elk
z dnia 30 stycznia 2008r.

granicę terenu objętego uchwałą

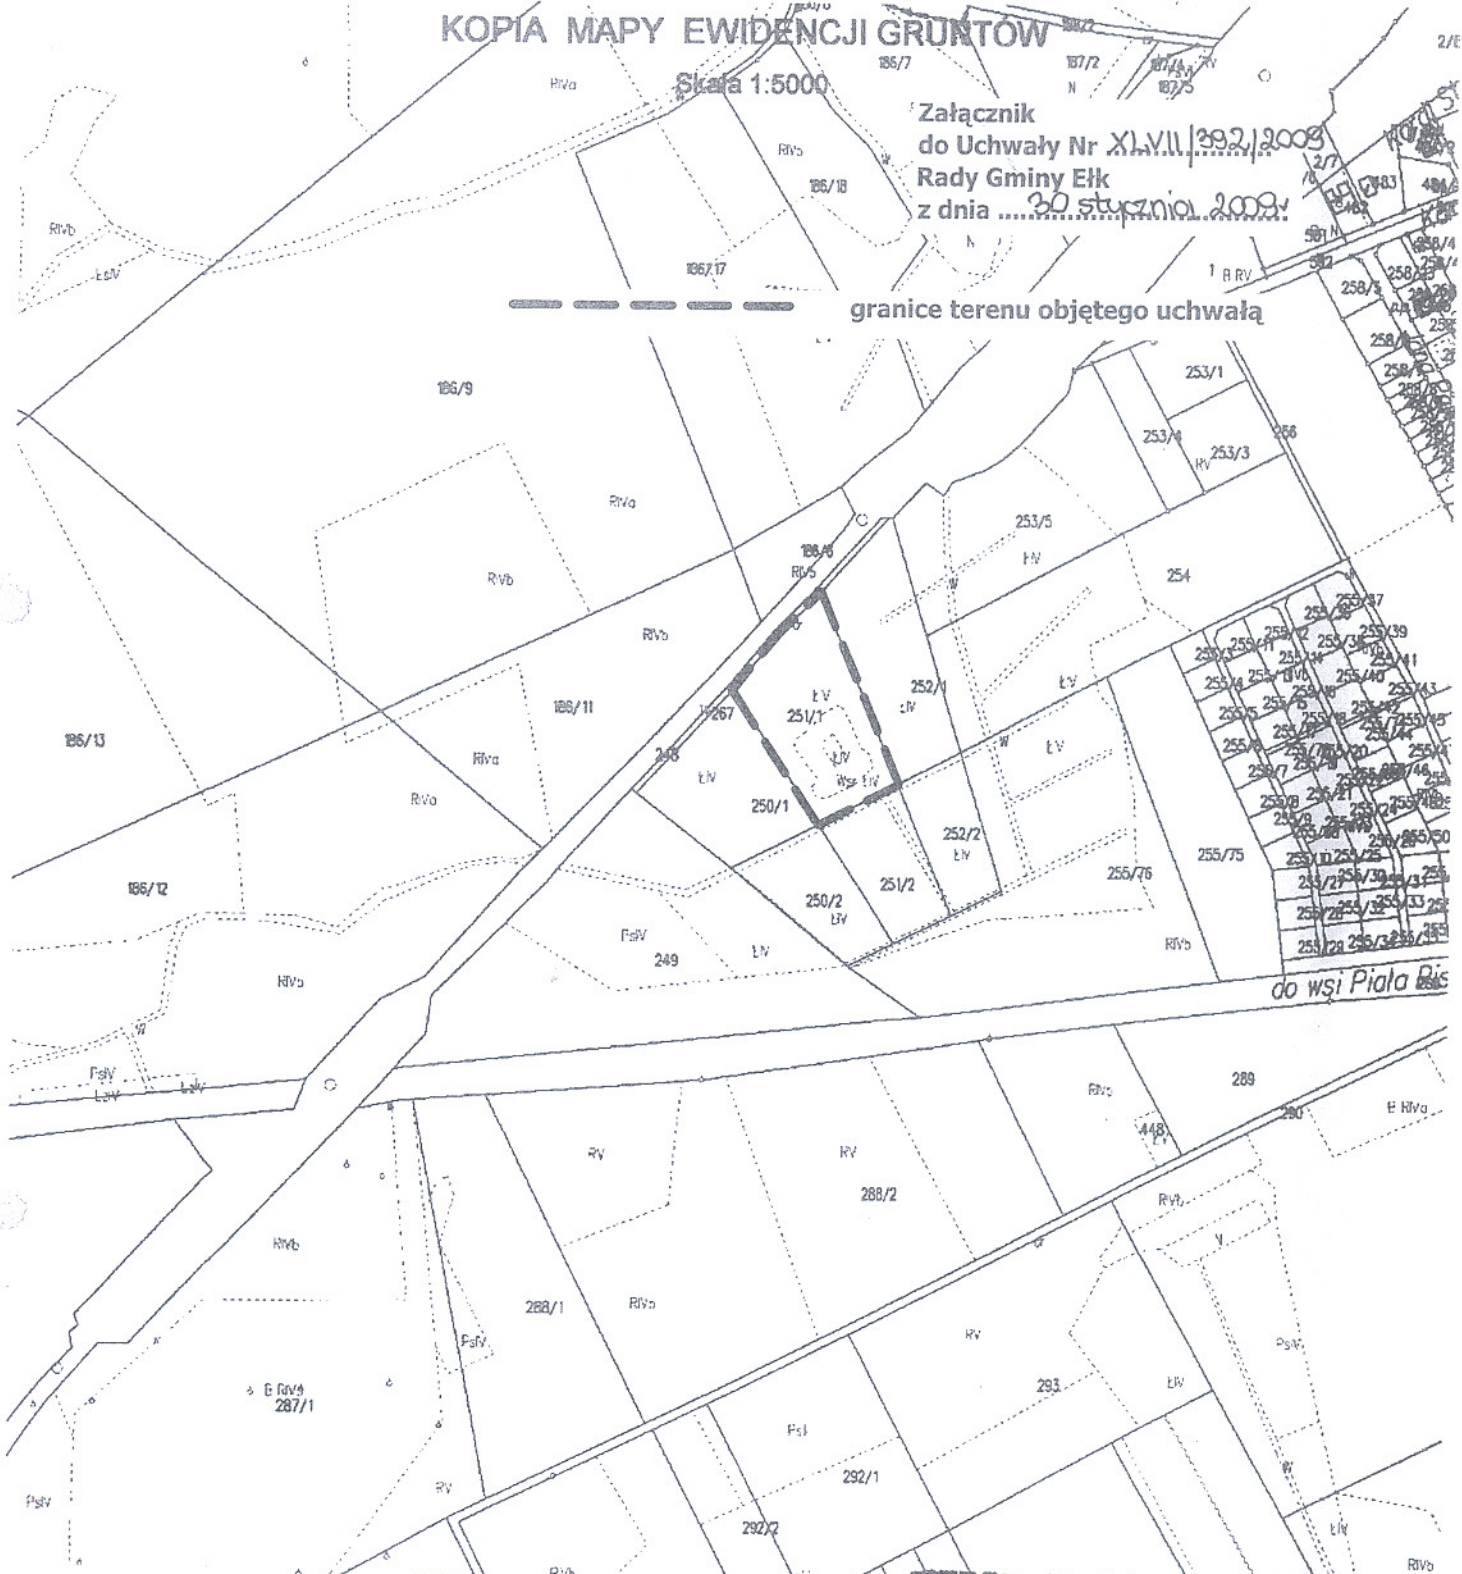

PRZEWODNICZĄCY
RADY GMINY
Miroslaw Świdorski

Elk, dnia 26.11.2008r.

Starostwo Powiatowe w Elku
Reprodukowanie, rozpowszechnianie
i rozprowadzanie niniejszego dokumentu
wymaga zezwolenia, o którym mowa
w art. 18 ustawy z dnia 17 maja 1999 r.
- Prawo geodezyjne i kartograficzne (Dz. U.
Nr 30, poz. 163 z późniejszymi zmianami)
Z up. STAROSTY
[Signature]
mgr inż. Halina Kowalewska
Kierownik Biura Rejonowego
Sądowego Ciała Uprawnionych

2008-11-26
(niepowinno być data)

Starostwo Powiatowe w Elku
Potwierdza się zgodność niniejszej mapy
z oryginałem przyjętym do państwowego
zestawu geodezyjnego i kartograficznego
w dniu 10.05.2002r.
Z ewidencjonowanym pod nr RA.34/2002
Niniejsza mapa nie może służyć do
celów projektowych
Z up. STAROSTY
[Signature]
mgr inż. Halina Kowalewska
Kierownik Biura Rejonowego
Sądowego Ciała Uprawnionych

2008-11-26
(niepowinno być data)

Starostwo Powiatowe