

UCHWAŁA NR .....  
RADY GMINY ELK  
z dnia ..... 2014r.

w sprawie przystąpienia do sporządzenia miejscowego planu zagospodarowania przestrzennego i zmiany miejscowego planu zagospodarowania przestrzennego, dla terenów położonych w gminie Elk, w obrębie Mrozy Wielkie

Na podstawie art. 14 i art. 27 ustawy z dnia 27 marca 2003 r. o planowaniu i zagospodarowaniu przestrzennym (t.j. Dz. U. z 2012r., poz. 647 z późn. zm.) Rada Gminy Elk uchwała, co następuje:

§ 1.1. Przystępuje się do sporządzenia:

- 1) miejscowego planu zagospodarowania przestrzennego, dla terenu położonego w gminie Elk, w obrębie Mrozy Wielkie, obejmującego część działki o nr ewid. 48/138,
- 2) zmiany miejscowego planu zagospodarowania przestrzennego terenów zabudowy jednorodzinnej na wtórnie podzielonej działce nr 48/3 we wsi Mrozy Wielkie, uchwalonego uchwałą Nr XXXIII/220/98 Rady Gminy Elk z dnia 18.06.1998r., na terenach obejmujących działkę o nr ewid. 48/129 i część działki o nr ewid. 48/138.

2. Tereny, o których mowa w ust. 1, zostały oznaczone w załączniku graficznym do niniejszej uchwały.

3. Celem sporządzenia planu i zmiany planu jest przeznaczenie terenów w szczególności pod zabudowę mieszkaniową jednorodzinną i zabudowę zagrodową z usługami agroturystycznymi.

4. Miejscowy plan zagospodarowania przestrzennego i zmiana planu powinny zawierać w szczególności ustalenia wynikające z treści art. 15 ust. 2 ustawy z dnia 27 marca 2003 r. o planowaniu i zagospodarowaniu przestrzennym.

§ 2. Wykonanie uchwały powierza się Wójtowi Gminy Elk.

§ 3. Uchwała wchodzi w życie z dniem podjęcia.

Przewodniczący Rady Gminy Elk

.....

  
RADCA PRAWNY  
mgr Andrzej Ciemiulecki


  
INSPEKTOR  
mgr Monika Szczepanik

**KOPIA MAPY EWIDENCJI GRUNTÓW**

Skala 1:5000

**Załącznik  
do Uchwały Nr .....  
Rady Gminy Elk  
z dnia .....**

-----  
**Granice terenów objętych uchwałą**

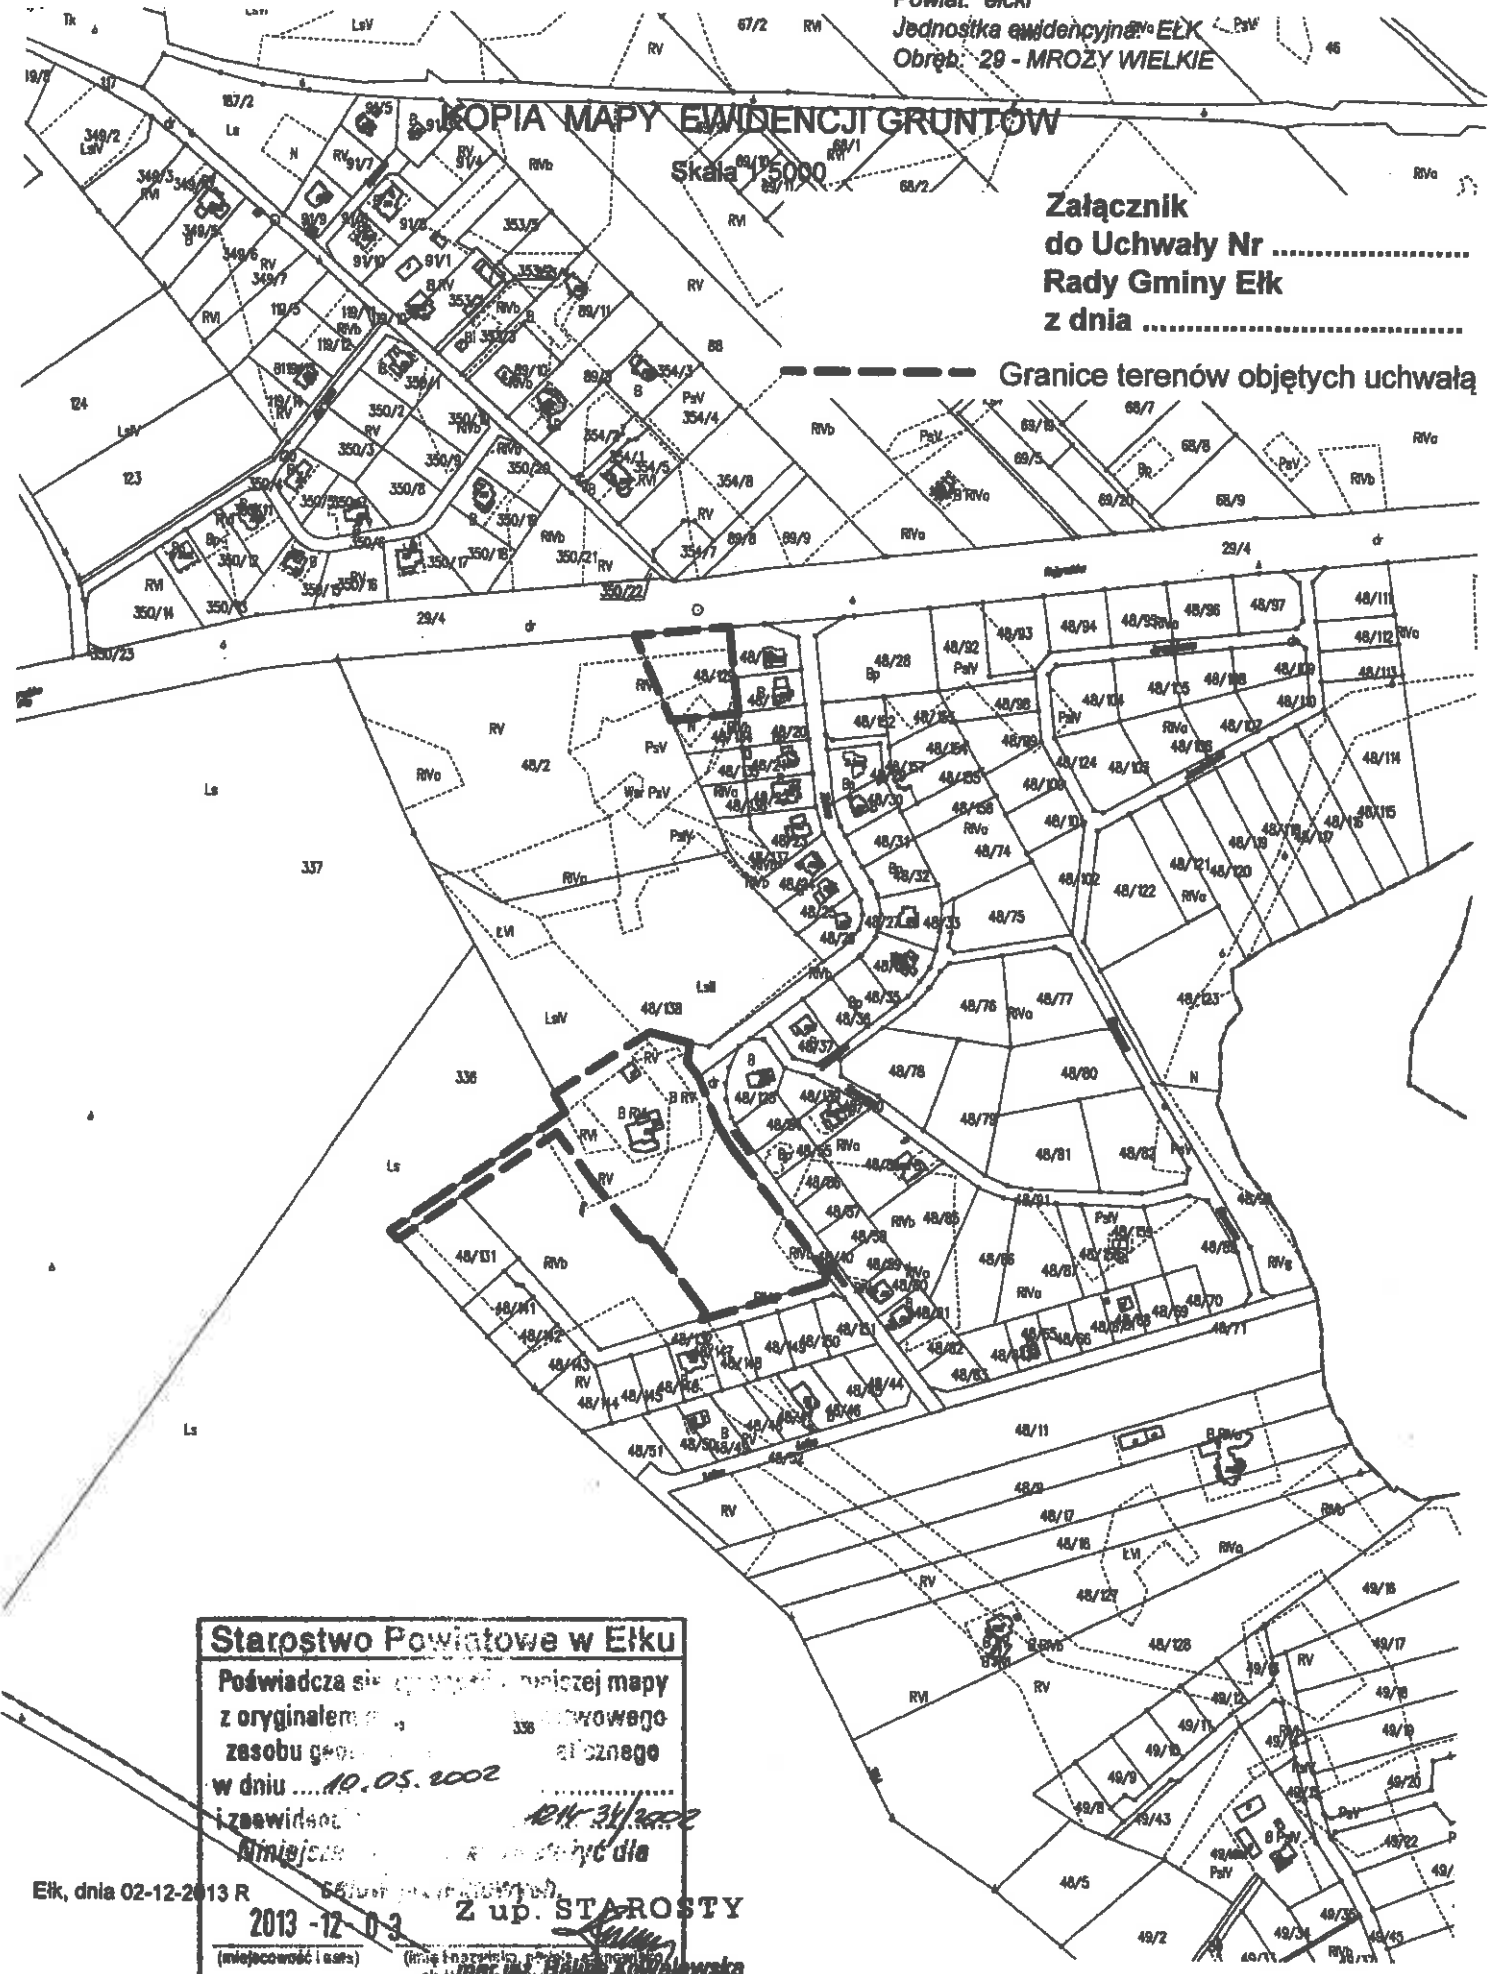

**Starostwo Powiatowe w Elku**  
Poświadczam, że powyższa kopia mapy  
z oryginałem jest zgodna z ewidencyjnym  
zesobem geodezyjnym i katastru gruntowego  
w dniu **10.05.2002**  
i zaświadczam, że jest ona prawdziwa dla  
celów ewidencyjnych i katastralnych

Elk, dnia 02-12-2013 R

**2013-12-03** Z up. STAROSTY  
(miejscowość i data) (imię i nazwisko, podpis, stanowisko)  
Elk, dnia 02-12-2013 R  
Starosta Powiatu Elckiego  
Elżbieta Kowalska