

UCHWAŁA NR LIX/462/2013
RADY GMINY ELK
z dnia 25.10. 2013r.

w sprawie przystąpienia do sporządzenia zmiany miejscowego planu zagospodarowania przestrzennego terenu położonego w obrębie Regiel (dz. nr 182/3), gmina Elk, na terenie obejmującym działki o nr ewid. 182/5, 182/6, 182/7

Na podstawie art. 14, w związku z art. 27 ustawy z dnia 27 marca 2003 r. o planowaniu i zagospodarowaniu przestrzennym (t.j. Dz. U. z 2012r., poz. 647 z późn. zm.) Rada Gminy Elk uchwała, co następuje:

§ 1.1. Przystępuje się do sporządzenia zmiany miejscowego planu zagospodarowania przestrzennego terenu położonego w obrębie Regiel (dz. nr 182/3), gmina Elk, uchwalonego uchwałą Nr XVII/106/2011 Rady Gminy Elk z dnia 31 sierpnia 2011r., ogłoszoną w Dzienniku Urzędowym Województwa Warmińsko-Mazurskiego Nr 142, poz. 2241, z dnia 30 września 2011r., na terenie obejmującym działki oznaczone nr ewid. 182/5, 182/6, 182/7, określonym w załączniku graficznym do niniejszej uchwały.

2. Celem sporządzenia zmiany planu jest w szczególności przeznaczenie terenu pod usługi turystyczne.

3. Zmiana miejscowego planu zagospodarowania przestrzennego powinna zawierać w szczególności ustalenia wynikające z treści art. 15 ust. 2 ustawy z dnia 27 marca 2003 r. o planowaniu i zagospodarowaniu przestrzennym.

§ 2. Wykonanie uchwały powierza się Wójtowi Gminy Elk.

§ 3. Uchwała wchodzi w życie z dniem podjęcia.

PRZEWODNICZĄCY
RADY GMINY ELK
Dariusz Kordys

STAROSTWO POWIATOWE
W ELKU
19-300 ELK, ul. Piłsudskiego 4
tel. centr. 87 621 83 00
NIP 848-15-70 636


Województwo: WARMIŃSKO - MAZURSKIE
Powiat: elcki
Jednostka ewidencyjna: ELK
Obręb: 39- REGIEL

KOPIA MAPY EWIDENCJI GRUNTÓW

Skala 1:5000

Załącznik
do Uchwały Nr LIX/462/2013
Rady Gminy Elk
z dnia 25.10.2013

----- granice terenu objętego uchwałą

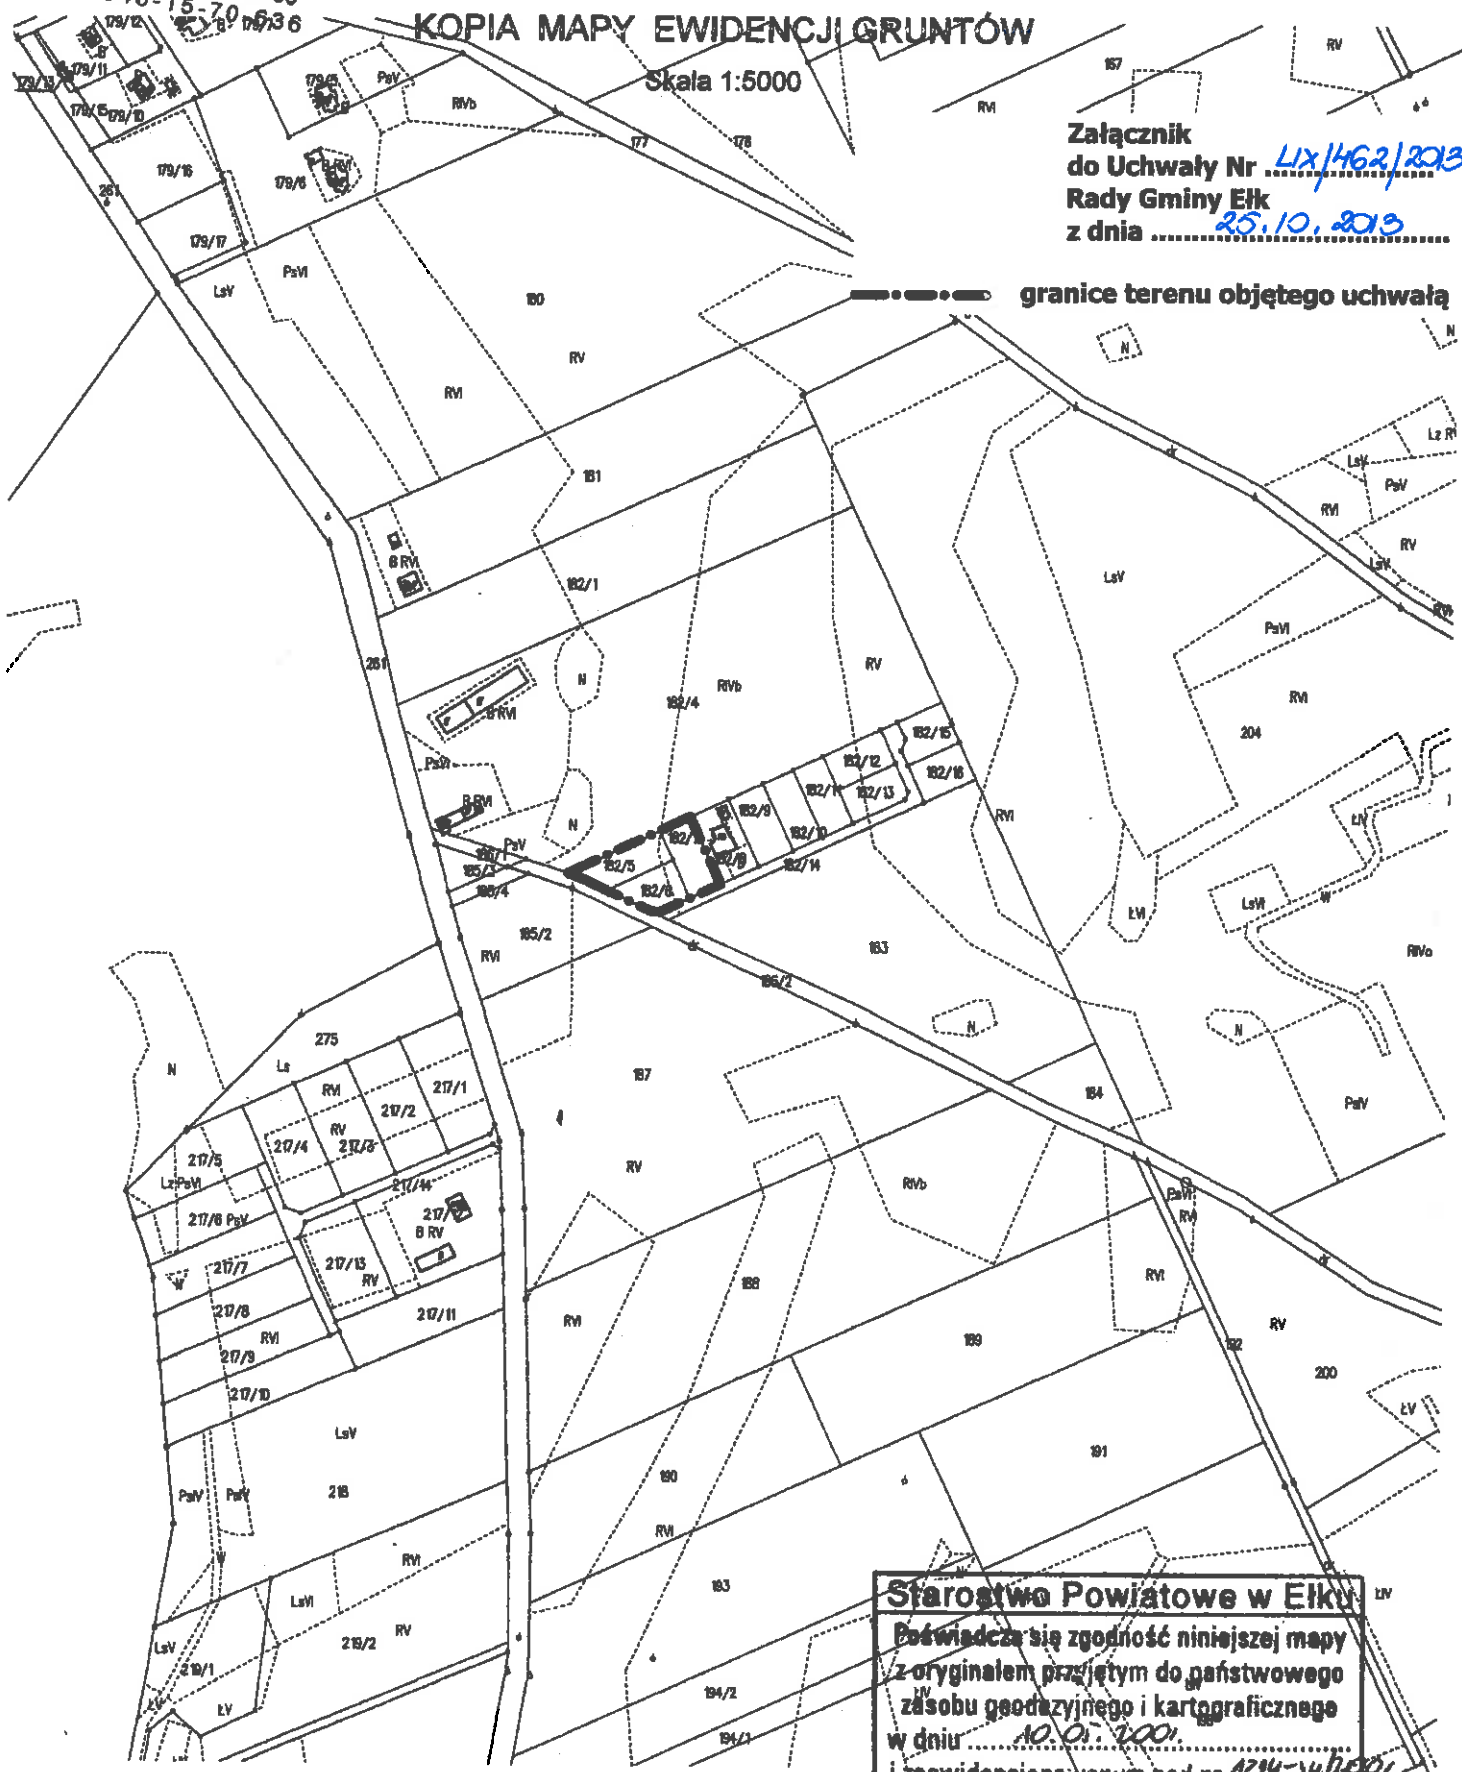

Elk, dnia 08-10-2013 R

PRZEWODNICZĄCY
RADY GMINY ELK

Dariusz Kordyś

Starostwo Powiatowe w Elku
Poświadczam zgodność niniejszej mapy
z oryginałem przyjętym do państwowego
zapisu geodezyjnego i kartograficznego
w dniu 10.01.2001
i zaewidencjonowanym pod nr 1214-34/2001
Niniejsza mapa nie może służyć dla
celów projektowych STAROSTY
2013 -10- 14
(miejscowość i data) *Magdalena Kowalewska*
(imię i nazwisko, podpis, stanowisko)
szef biura geodezyjnego