



MIEJSCOWY PLAN ZAGOSPODAROWANIA PRZESTRZENNEGO „PODGRODZIE”

OBEJMUJĄCY CZĘŚĆ GRUNTÓW 1. POH2
POLEŻYCH PO ZACHODNIEJ STRONIE JEZ. ŁĘCKIEGO I m.ŁĘK

**Załącznik Nr 1
do Uchwały Nr LIV/474/2009
Rady Gminy Łęk z dnia 26.06.2009 r.**

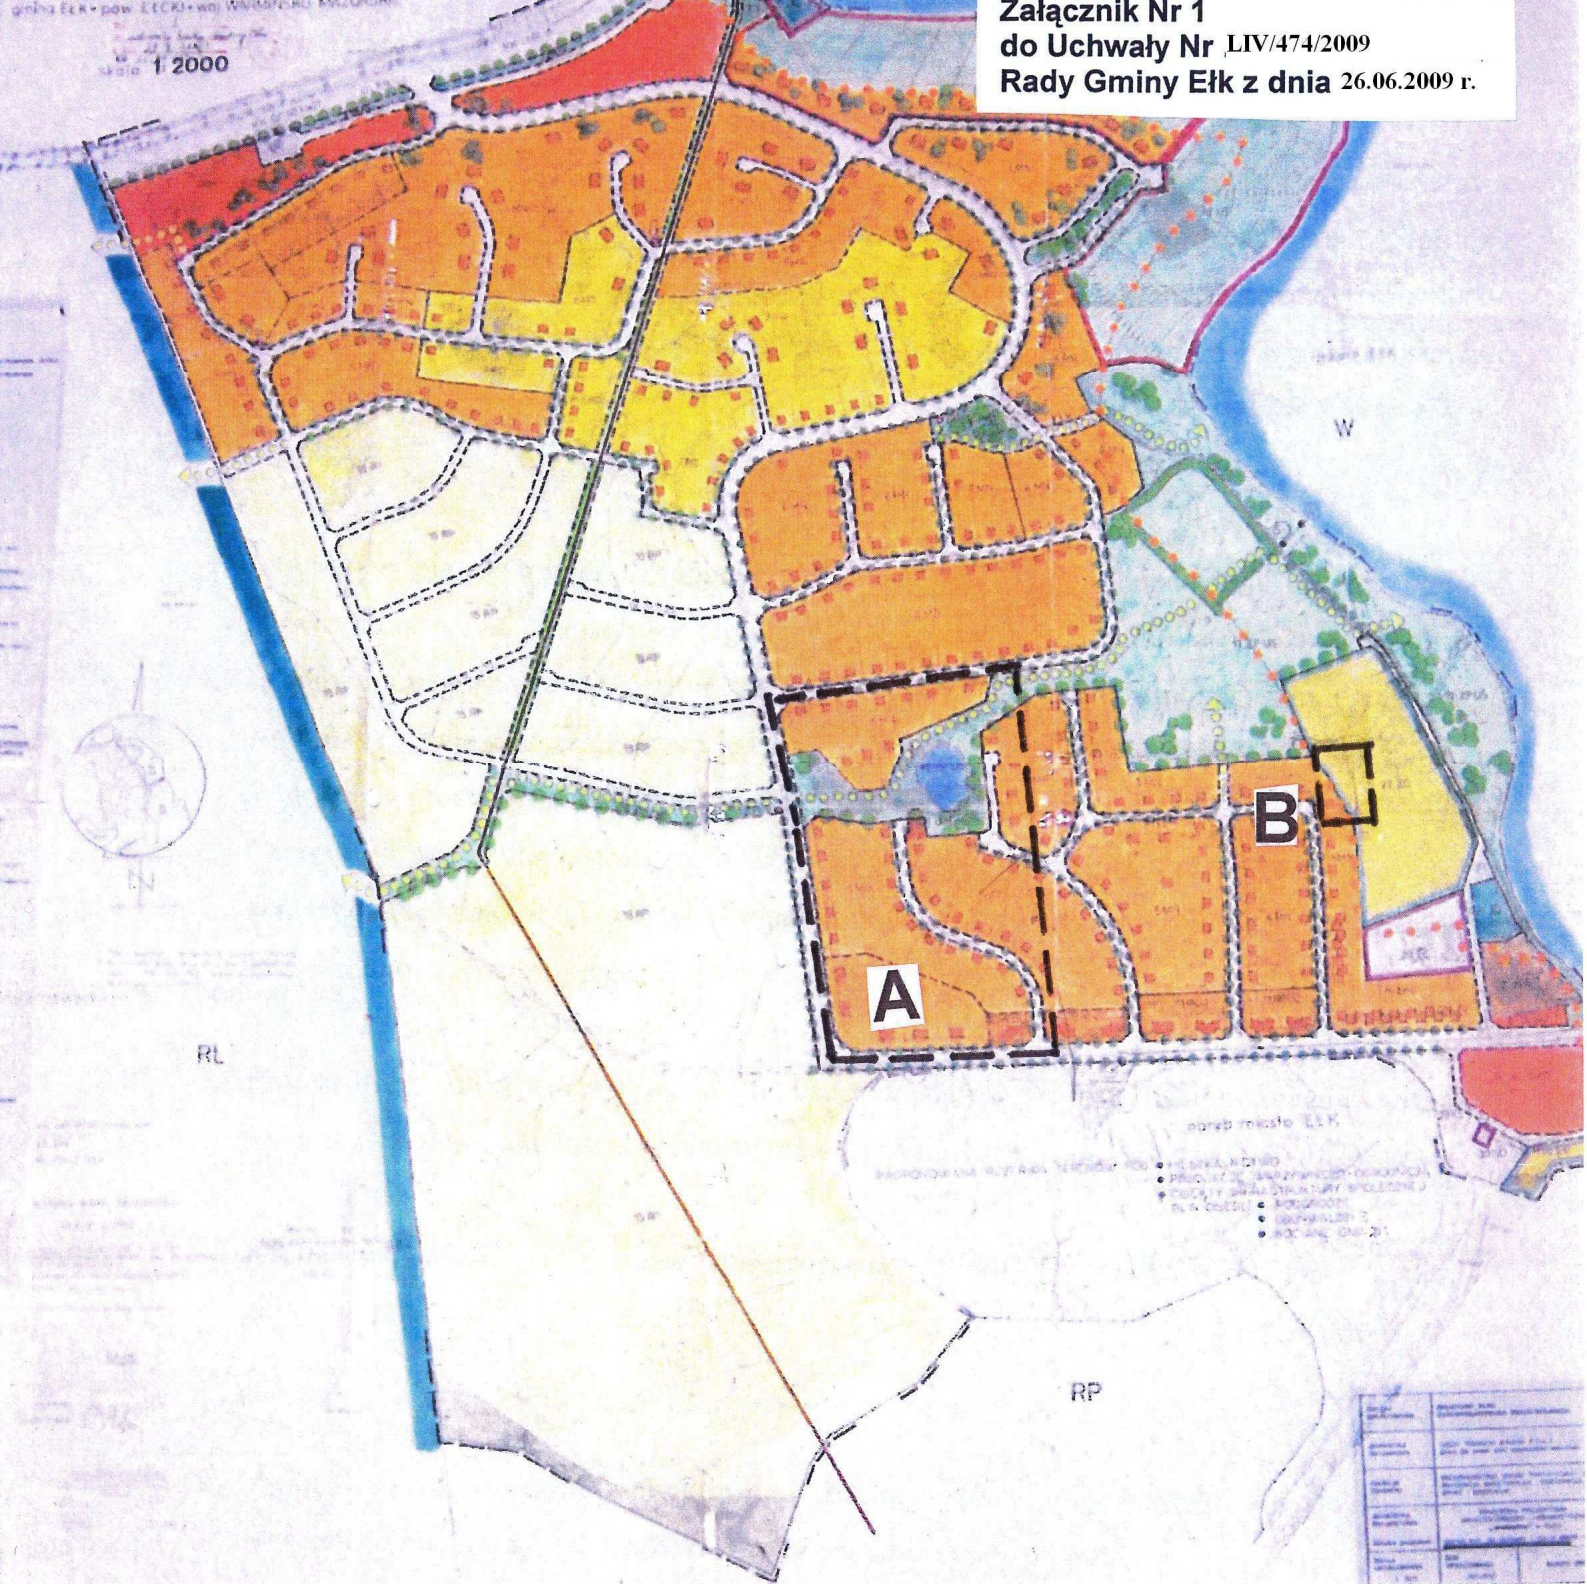

LEGENDA

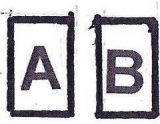

**OBSZARY TERENÓW DO OBJĘCIA ZMIANĄ MIEJSCOWEGO
PLANU ZAGOSPODAROWANIA PRZESTRZENNEGO
PN. „PODGRODZIE” K. ŁĘKU**

**PRZEWODNICZĄCY
RADY GMINY**
Mirosław Świdorski