

UCHWAŁA NR IX/54/2011
RADY GMINY ELK
z dnia ...28. lutego 2011 r.

w sprawie przystąpienia do sporządzenia miejscowego planu zagospodarowania przestrzennego, dla terenu położonego w obrębie Regiel, obejmującego działkę o nr ewid. 182/3

Na podstawie art. 14 ustawy z dnia 27 marca 2003 r. o planowaniu i zagospodarowaniu przestrzennym (Dz.U. Nr 80, poz. 717, z późn. zm.) Rada Gminy Elk stanowi, co następuje:

§1.1. Przystępuje się do sporządzenia miejscowego planu zagospodarowania przestrzennego, dla terenu położonego w gmina Elk, w obrębie Regiel, obejmującego działkę o nr ewid. 182/3, określonego w załączniku graficznym do niniejszej uchwały.

2. Celem sporządzenia planu miejscowego jest w szczególności przeznaczenie terenu pod zabudowę mieszkaniową jednorodzinną.

3. Miejscowy plan zagospodarowania przestrzennego powinien zawierać obowiązkowo ustalenia wynikające z treści art. 15 ust. 2 ustawy z dnia 27 marca 2003 r. o planowaniu i zagospodarowaniu przestrzennym.

§ 2. Wykonanie uchwały powierza się Wójtowi Gminy Elk.

§ 3. Uchwała wchodzi w życie z dniem podjęcia.

PRZEWODNICZĄCY
RADY GMINY ELK
Dariusz Kordyś

W E Ł K U
ul. Piłsudskiego 4, 19-300 ELK
tel. (0-87) 621 83 00
NIP 848 15 70 638


Województwo: WARMIŃSKO - MAZURSKIE
Powiat: elkki
Jednostka ewidencyjna: Elk
Obręb: 39 REGIEL

KOPIA MAPY EWIDENCJI GRUNTÓW

Skala 1:5000

Załącznik
do Uchwały Nr 1X/54/2011
Rady Gminy Elk
z dnia 28 lutego 2011

----- granice terenu objętego uchwałą

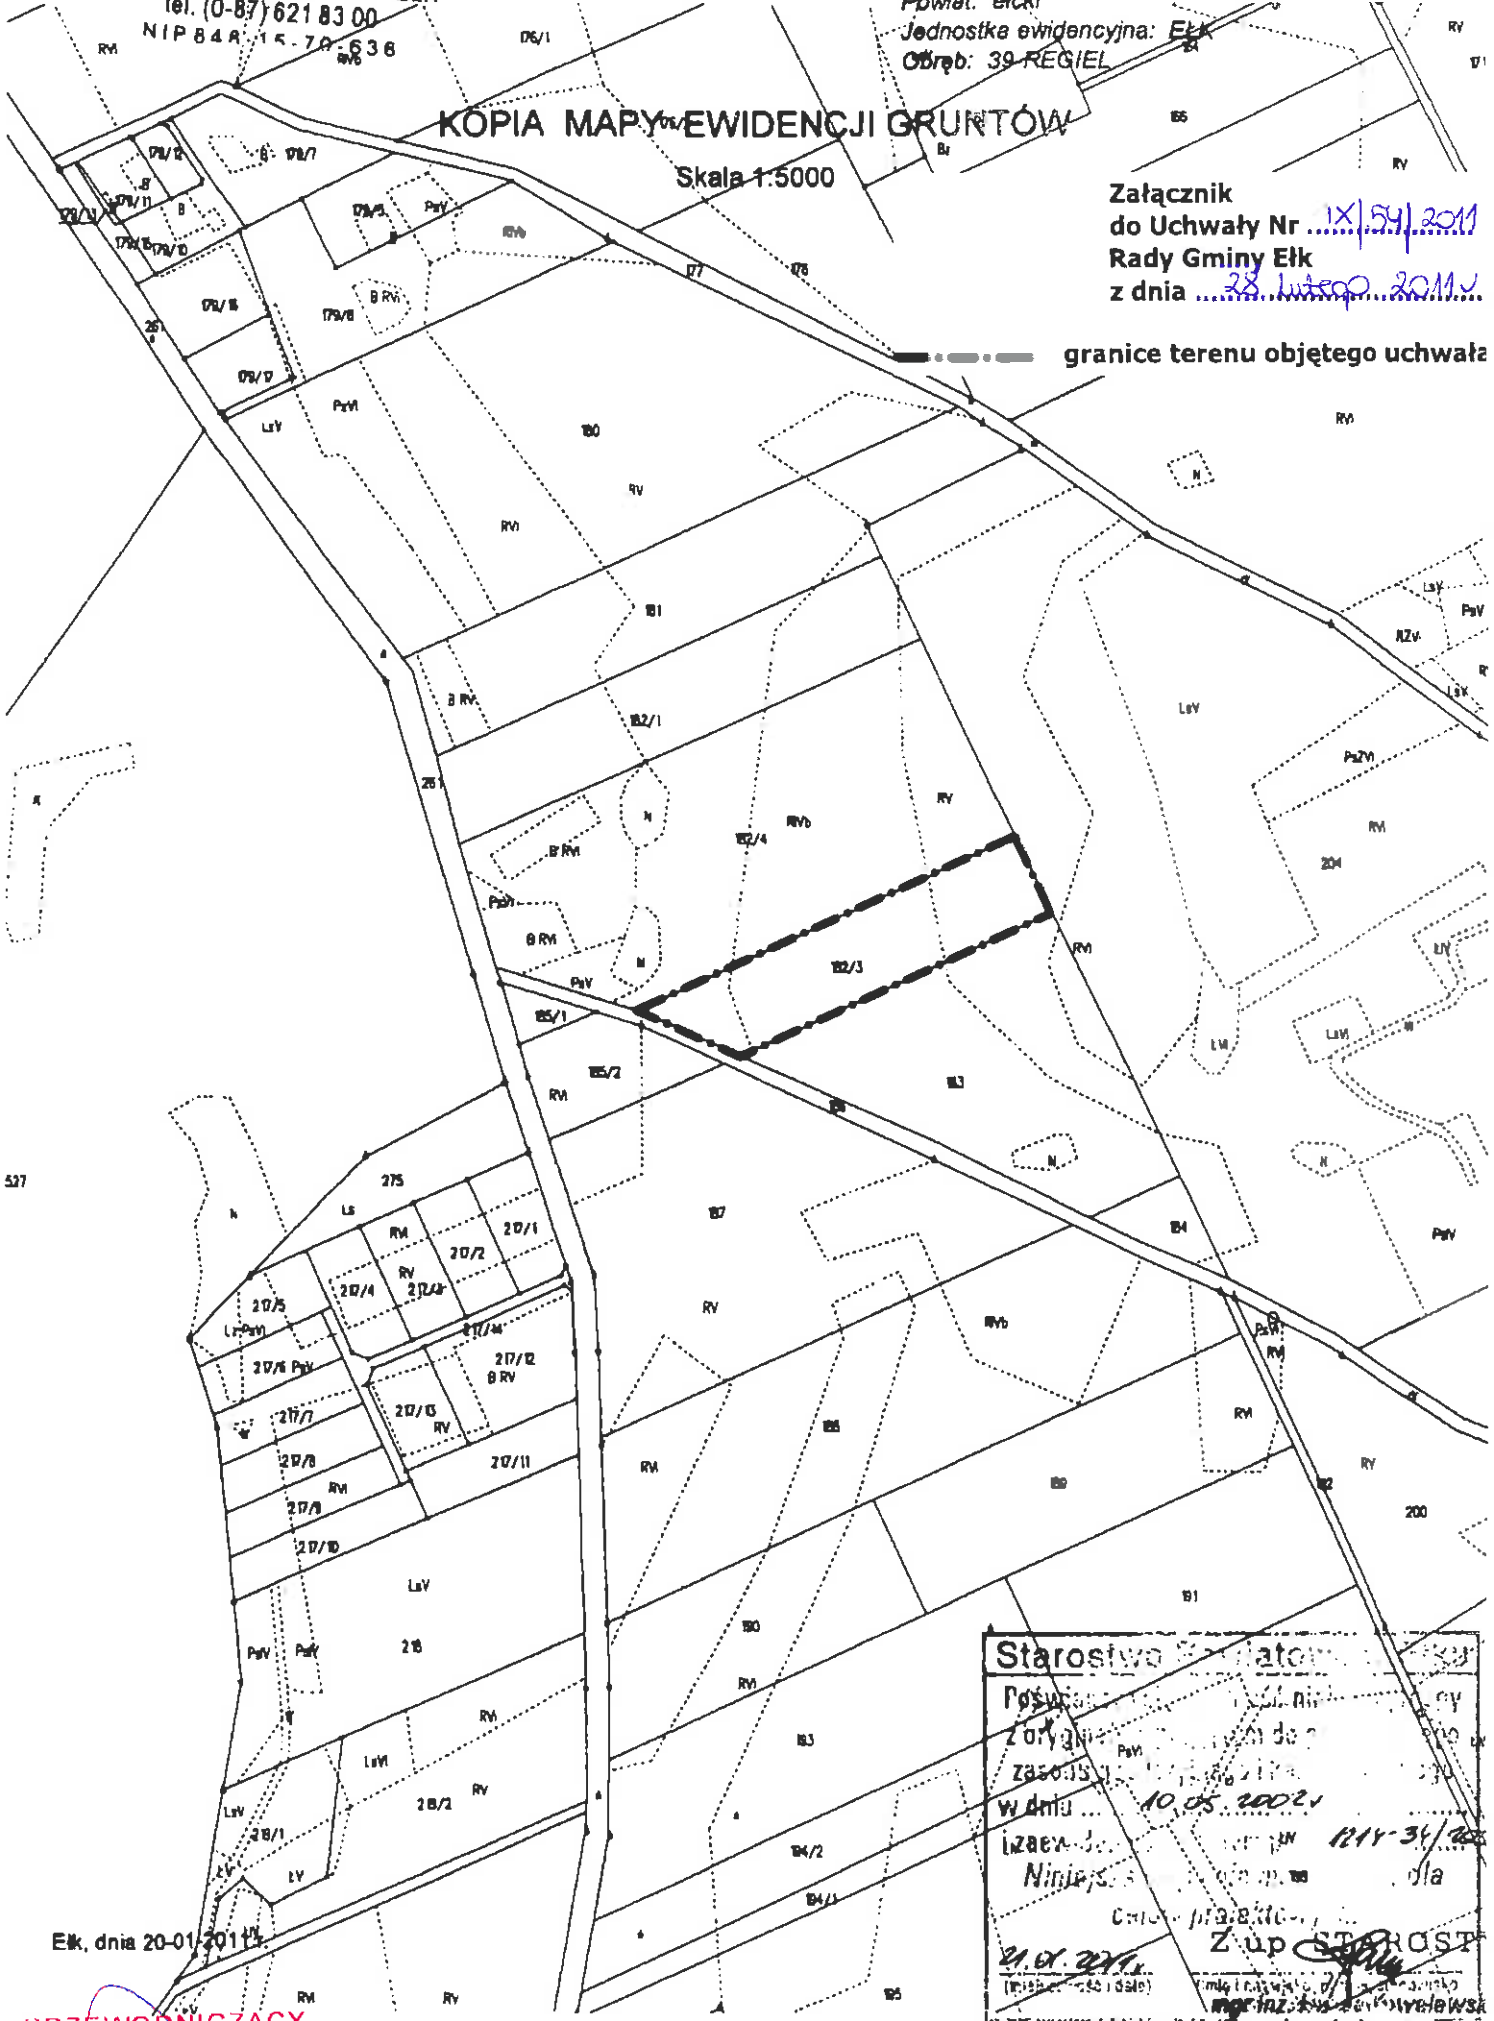

Elk, dnia 20-01-2011

PRZEWODNICZĄCY
RADY GMINY ELK
Dariusz Kondys

Starostwo Powiatowe w Elku
Powiatowy Urząd Geodezyjno-Katastralny
Załącznik nr 1 do uchwały nr 1X/54/2011
w dniu 10.05.2011
Izabela Jankowska
Niniejszym stwierdzam, że
Czytelność: [illegible]
21.05.2011
[illegible]
Geode