

**UCHWAŁA NR LXXIX/625/2010**  
**RADY GMINY EŁK**  
**z dnia 24 czerwca 2010 r.**

**w sprawie przystąpienia do sporządzenia miejscowego planu zagospodarowania przestrzennego, terenu położonego w obrębie Konieczki, obejmującego działki o nr ewid. 92/1, 92/19, 92/21 oraz część działki nr ewid. 92/22, Gmina Ełk.**

Na podstawie art. 14 ustawy z dnia 27 marca 2003 r. o planowaniu i zagospodarowaniu przestrzennym (Dz.U. Nr 80, poz. 717, z 2004 r. Nr 6, poz. 41 i Nr 141, poz. 1492, z 2005 r. Nr 113, poz. 954 i Nr 130, poz. 1087 oraz z 2006 r. Nr 45, poz. 319 i Nr 225, poz. 1635) Rada Gminy Ełk stanowi, co następuje:

§1.

1. Przystępuje się do sporządzenia miejscowego planu zagospodarowania przestrzennego terenu położonego w obrębie Konieczki obejmującego działki o nr ewid. 92/1, 92/19, 92/21 oraz część działki nr ewid. 92/22, określonego w załączniku graficznym do niniejszej uchwały
2. Wnioskowane przeznaczenie terenu: w szczególności schronisko dla bezdomnych zwierząt.
3. Miejscowy plan zagospodarowania przestrzennego powinien zawierać w szczególności ustalenia wynikające z treści art. 15 ust. 2 ustawy z dnia 27 marca 2003 r. o planowaniu i zagospodarowaniu przestrzennym.
4. Projektowane funkcje terenu nie mogą naruszać postanowień Rozporządzenia Nr 154 Wojewody Warmińsko-Mazurskiego z dnia 19 grudnia 2008r. w sprawie Obszaru Chronionego Krajobrazu Pojezierza Ełckiego (Dz. Urz. Woj. Warm.- Maz. Nr 198, poz. 3105 z 2009r.)

§ 2.


Wykonanie uchwały powierza się Wójtowi Gminy Ełk.

§ 3.

Uchwała wchodzi w życie z dniem podjęcia.

Przewodniczący Rady Gminy Ełk


Miroslaw Świderski

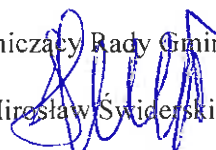

Województwo: WARMIŃSKO-MAZURSKI  
Powiat: ełcki  
Jednostka ewidencyjna: Ełk  
Obręb: 17-Konieczki

**KOPIA MAPY EWIDENCJI GRUNTÓW**  
Skala 1:5 000

Załącznik  
do Uchwały Nr. *LXXIX/625/2010*  
Rady Gminy Ełk  
z dnia *24 czerwca 2010 r.*

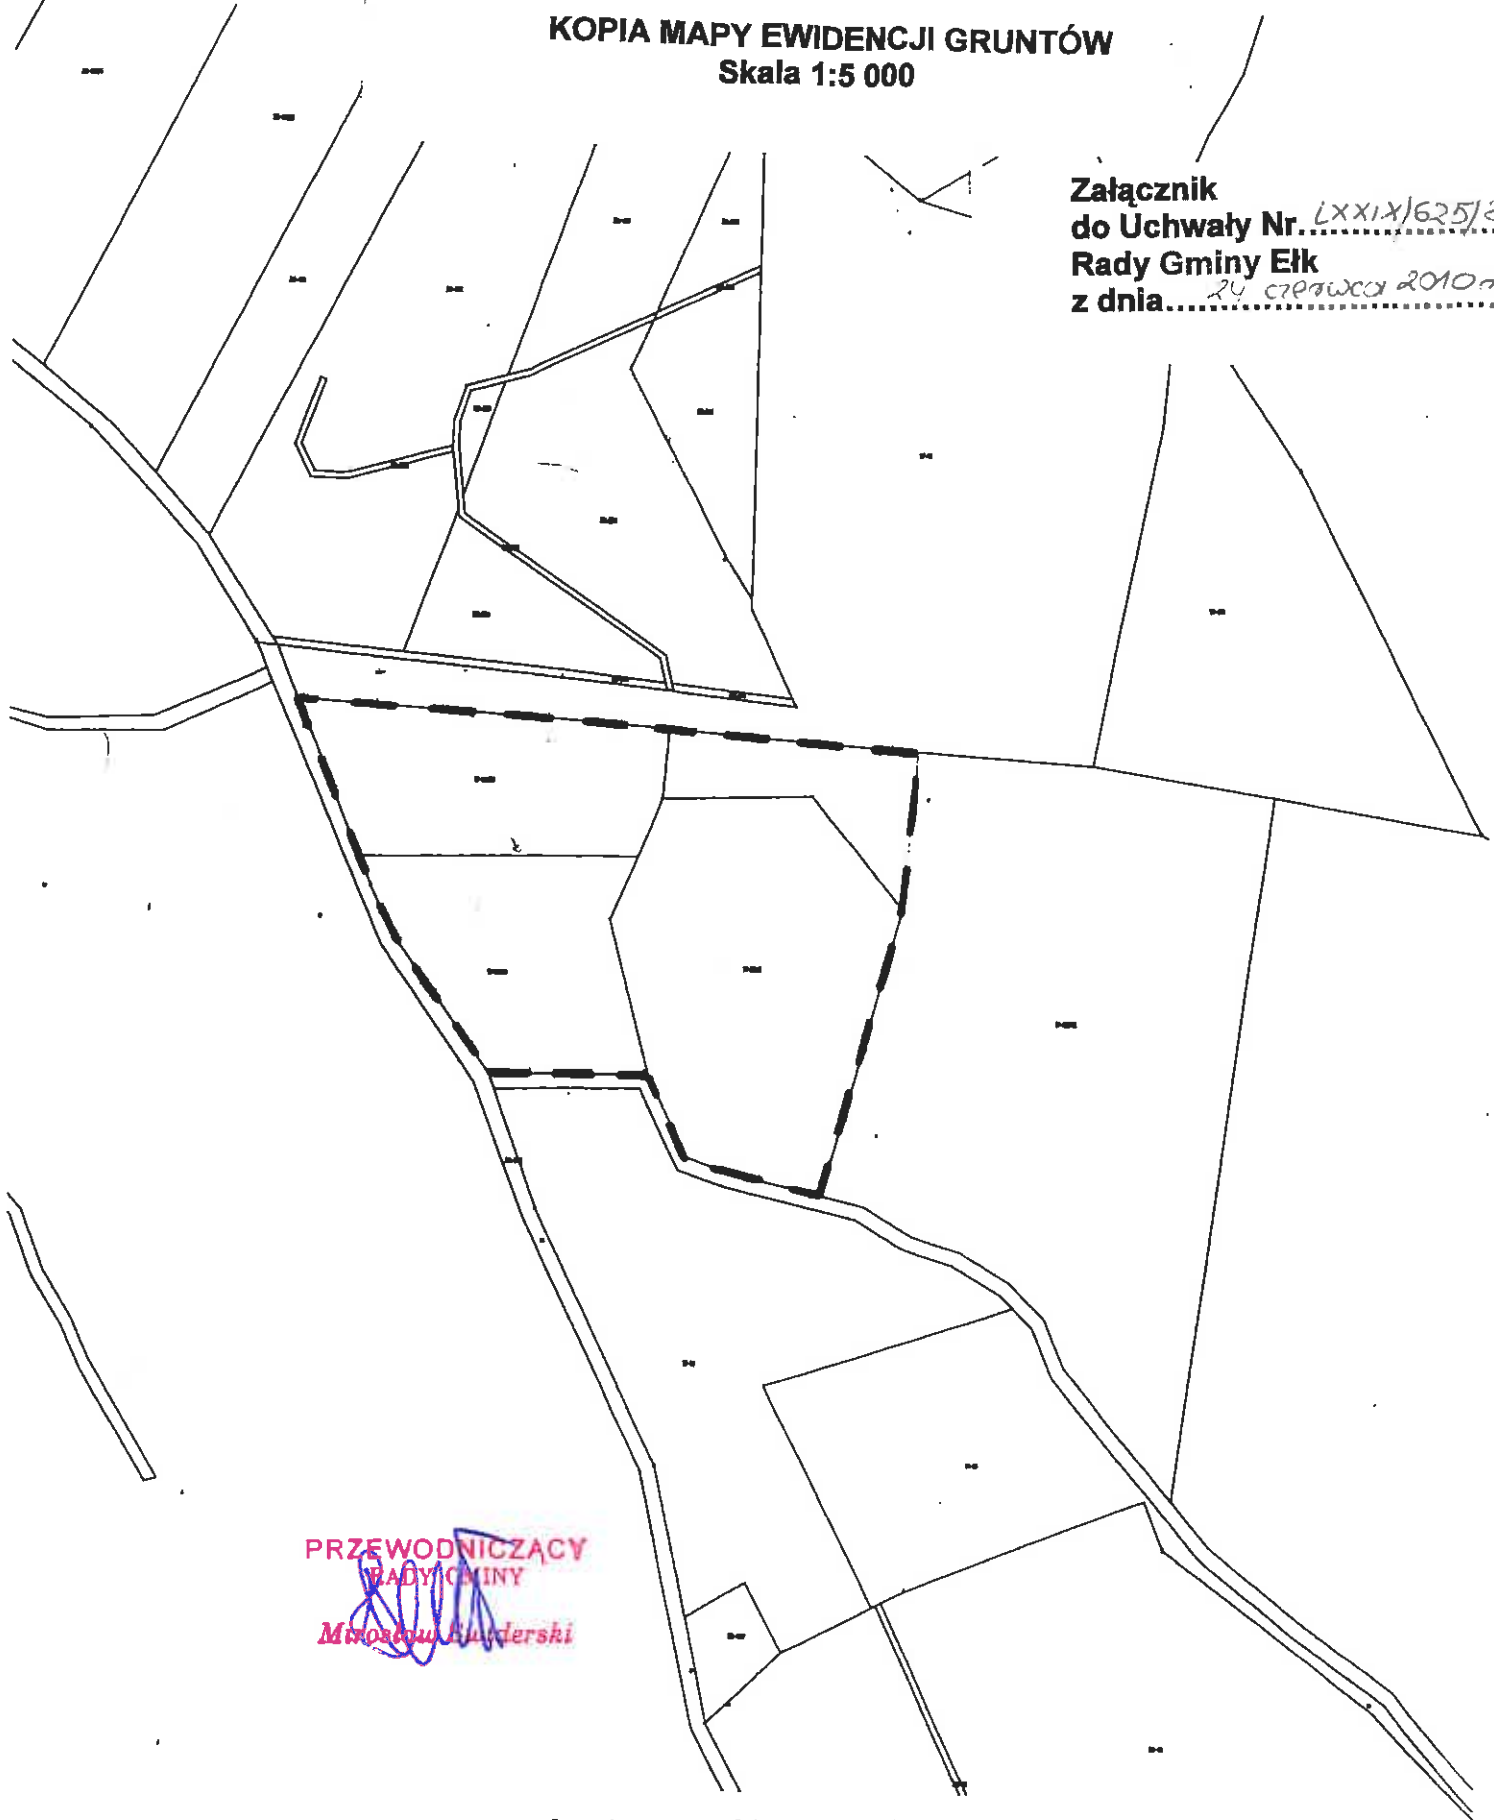

PRZEWODNICZĄCY  
RADY GMINY  
*Miroslaw Gauderski*

--- granice terenu objętego uchwałą