


# BUDOWA ORLIKA LEKKOATLETYCZNEGO PRZY ZESPOLE SZKÓŁ SAMORZĄDOWYCH W STRADUNACH

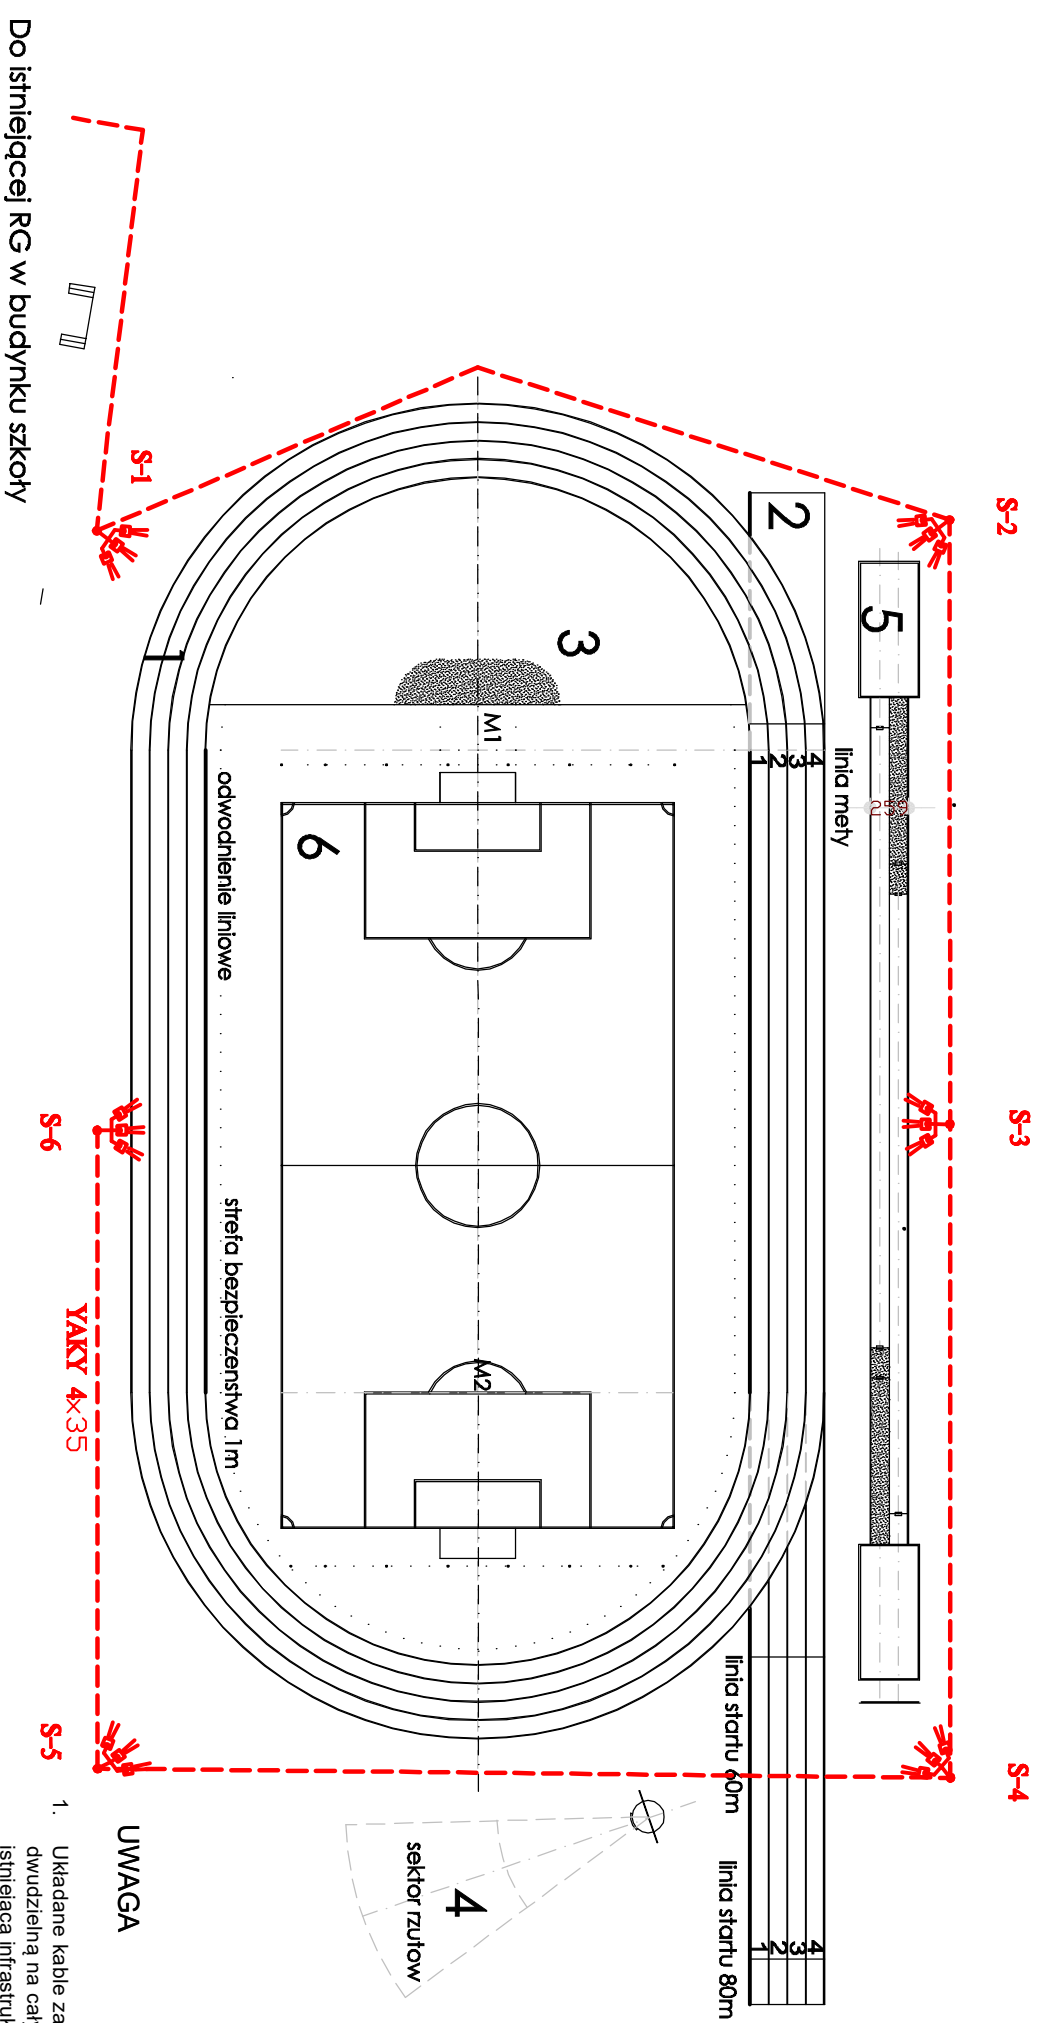

- UWAGA**
1. Układane kable zasilające zabezpieczyć rurą  $\varnothing 110$  dwudzielną na całym odcinku napotkanej "kolizji" z istniejącą infrastrukturą podziemną.

PAS 1m od bieżni stanowi strefę bezpieczeństwa 1m

TYTUŁ:	BUDOWA ORLIKA LEKKOATLETYCZNEGO		
ADRES OBIEKTU:	STRADUNY, DZIAŁKA NR 590/1		
INWESTOR:	GMINA ELK	BRANZA:	Elektryczn
NAZWA RYS.:	Oświetlenie Orlika	DATA:	04.2017
PROJEKTOWAŁ:	mgr Inż. Piotr Filimonuk	SKALA:	1:100
WSPÓŁPRACA:	Inż. Ryszard Zdzanowicz	NR RYSUNKU:	E 01