


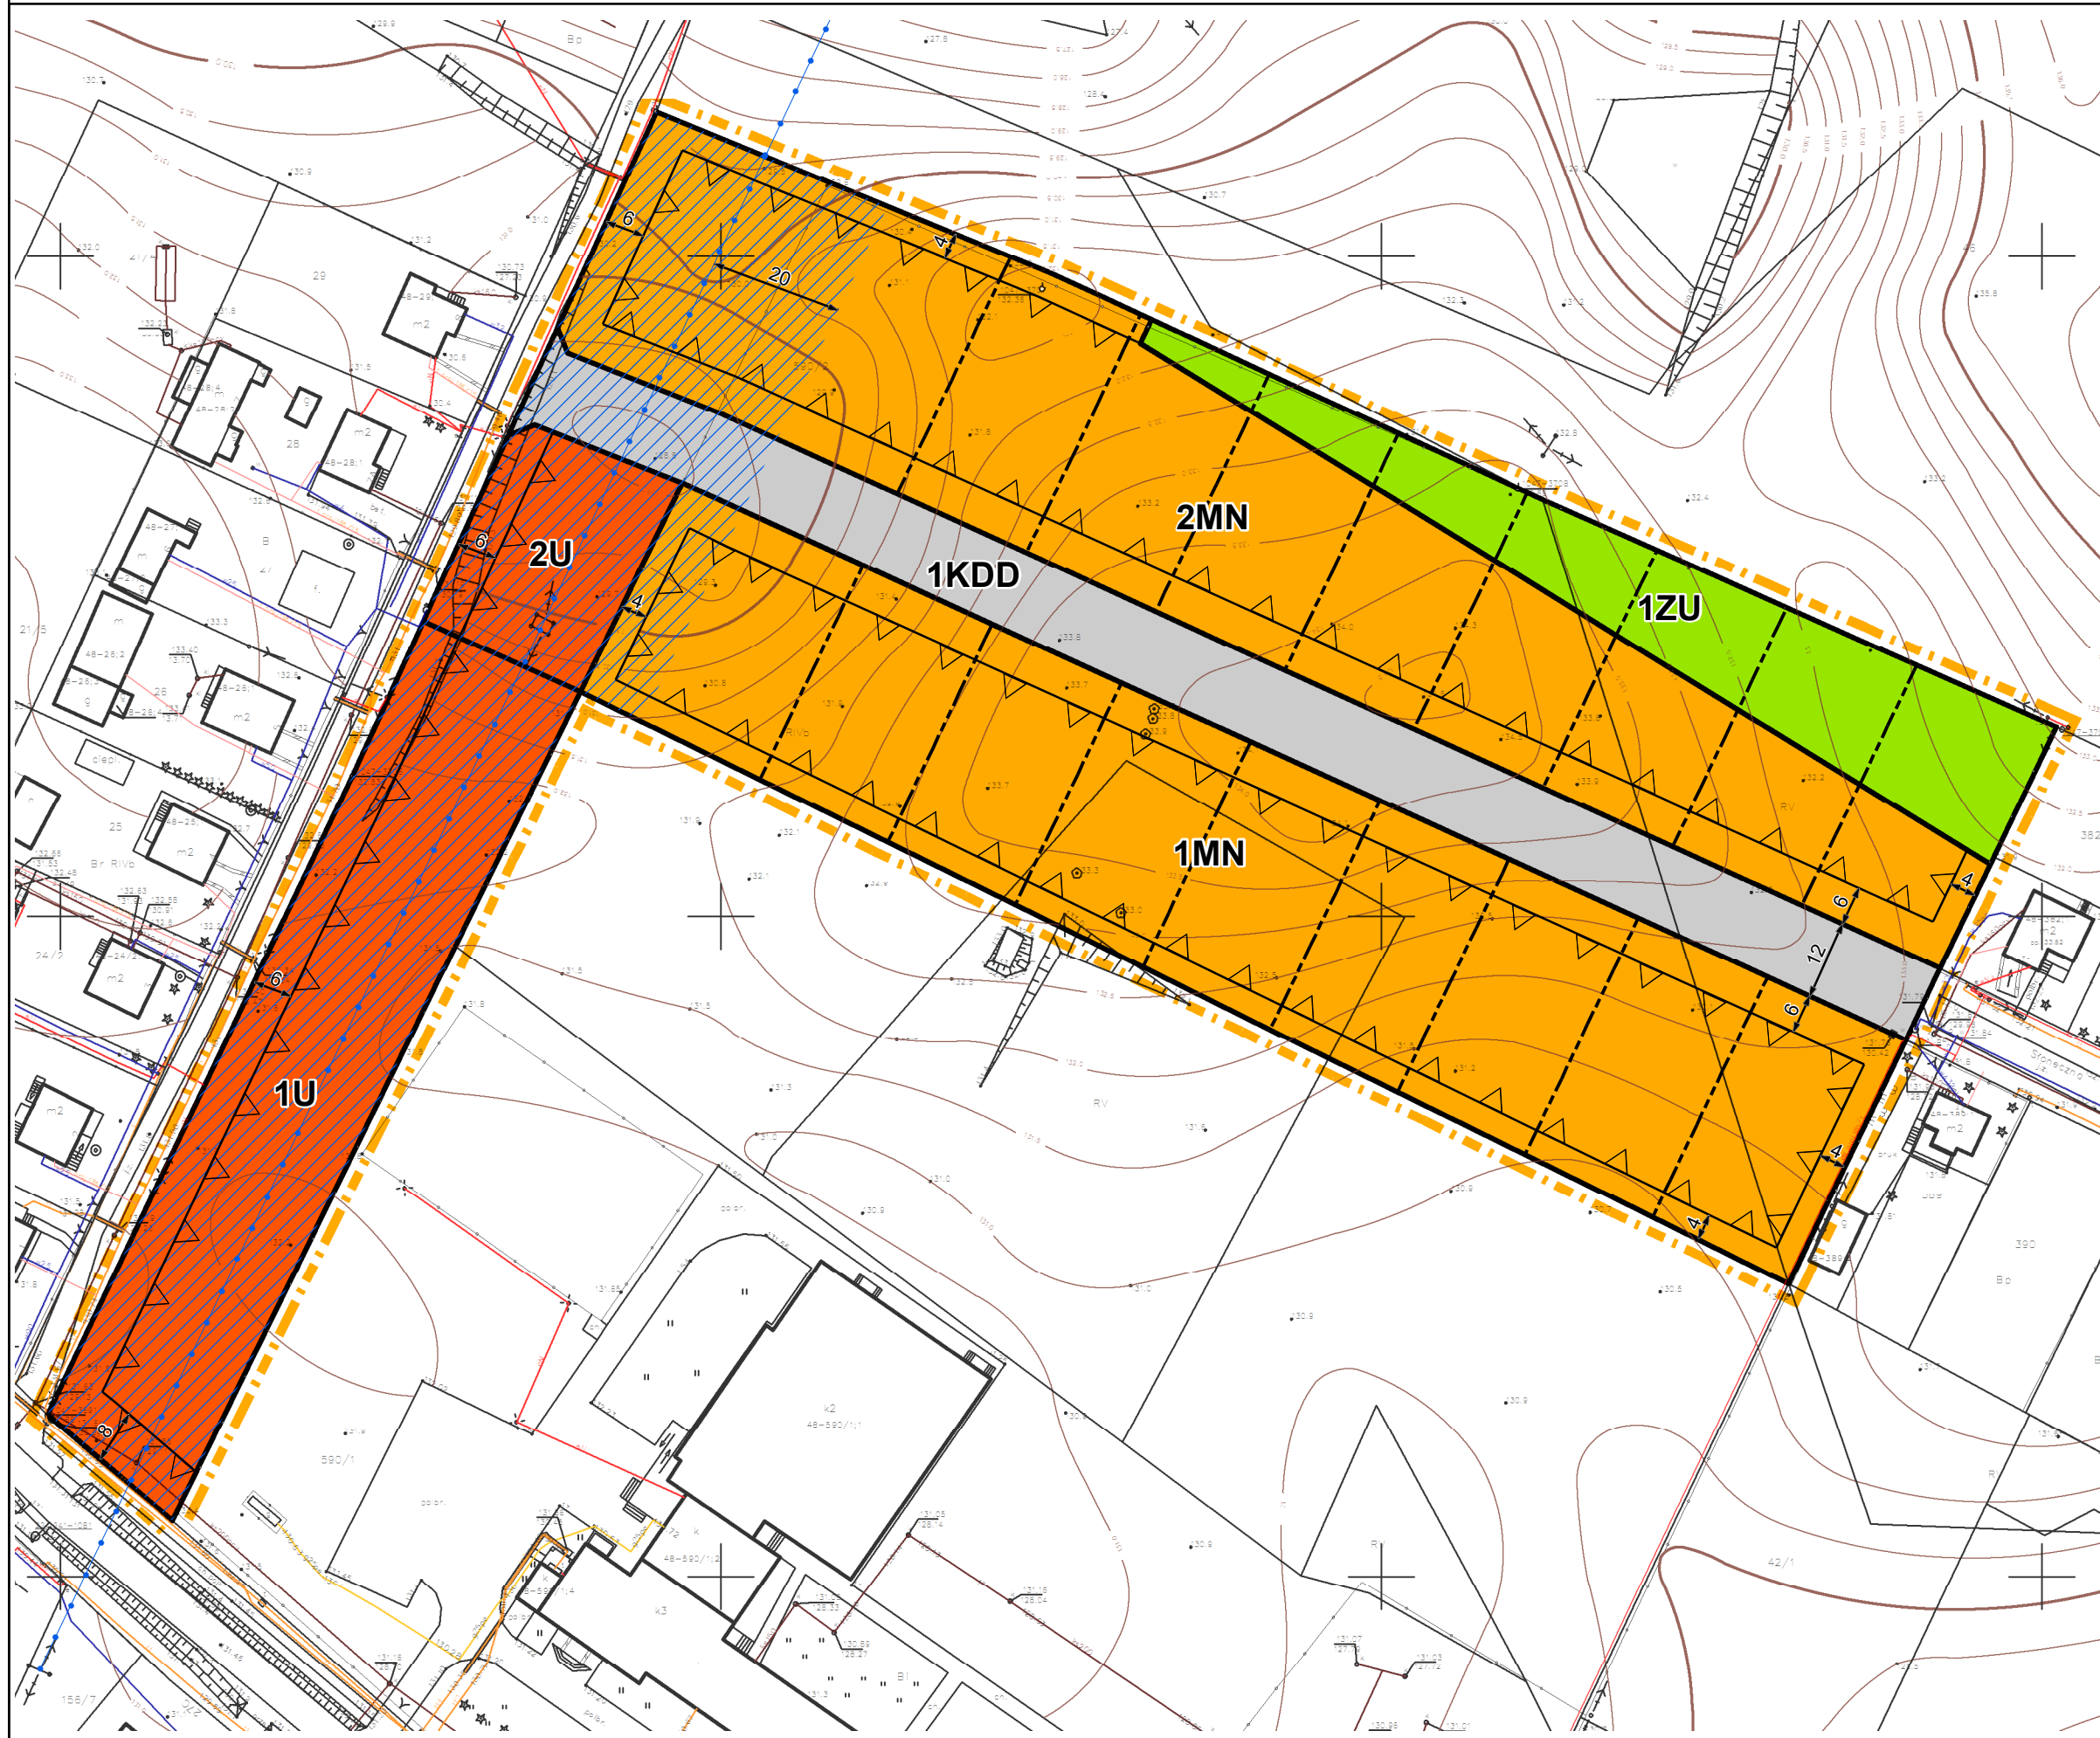

MIEJSCOWY PLAN ZAGOSPODAROWANIA PRZESTRZENNEGO

terenu położonego w obrębie Straduny, obejmującego działkę o nr ewid. 590/2 oraz część działki o nr ewid. 590/1

Załącznik nr 1
do Uchwały nr
Rady Gminy Elk
z dnia



1:1 000
0 10 20 m

Oznaczenia:

- Granica opracowania planu
- Linie rozgraniczające tereny o różnym przeznaczeniu lub różnych zasadach zagospodarowania
- Projektowane podziały działek - oznaczenie informacyjne
- Nieprzekraczalne linie zabudowy
- Srefa ograniczeń związana z przebiegiem linii 110 kV
- Linia 110 kV

Przeznaczenia terenów:

- MN** Teren zabudowy mieszkaniowej jednorodzinnej
- U** Teren zabudowy usługowej
- ZU** Teren zieleni urządzonej
- KDD** Teren drogi publicznej klasy dojazdowej

Wyrys ze studium uwarunkowań i kierunków zagospodarowania przestrzennego gminy Elk



- Granica opracowania planu
- Obszary wielofunkcyjnej zabudowy wsi
- Pozostałe użytki rolne