


SKOCZNIA DO SKOKU WZWYZ

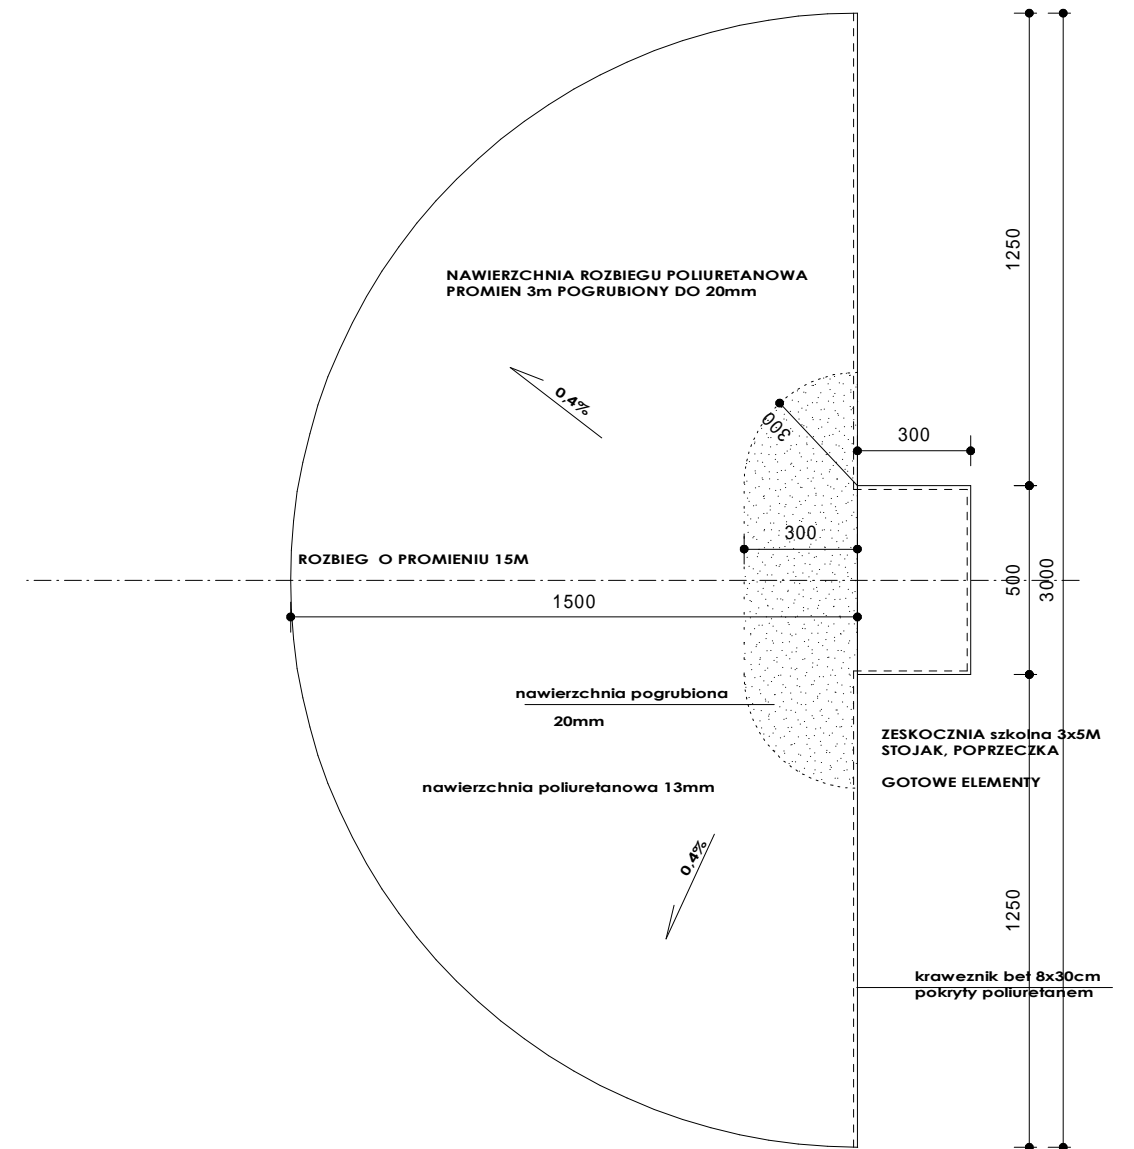

TYTUŁ:	BUDOWA ORLIKA LEKKOATLETYCZNEGO		
ADRES OBIEKTU:	STRADUNY, DZIAŁKA GEOD. NR 590/1		
INWESTOR:	GINA EŁK	BRANŻA:	ARCHITEKTURA
NAZWA RYS.:	SKOCZNIA DO SKOKU WZWYZ		DATA: 04-2017
PROJEKTOWAŁ:	mgr inż. arch. Joanna Bobrowska 1/2003/OL WM 0157 TEL. 502 230 086	podpis	SKALA: 1:100
SPRAWDZIŁ:			NR RYSUNKU: A 03