


BUDOWA ORLIKA LEKKOATLETYCZNEGO

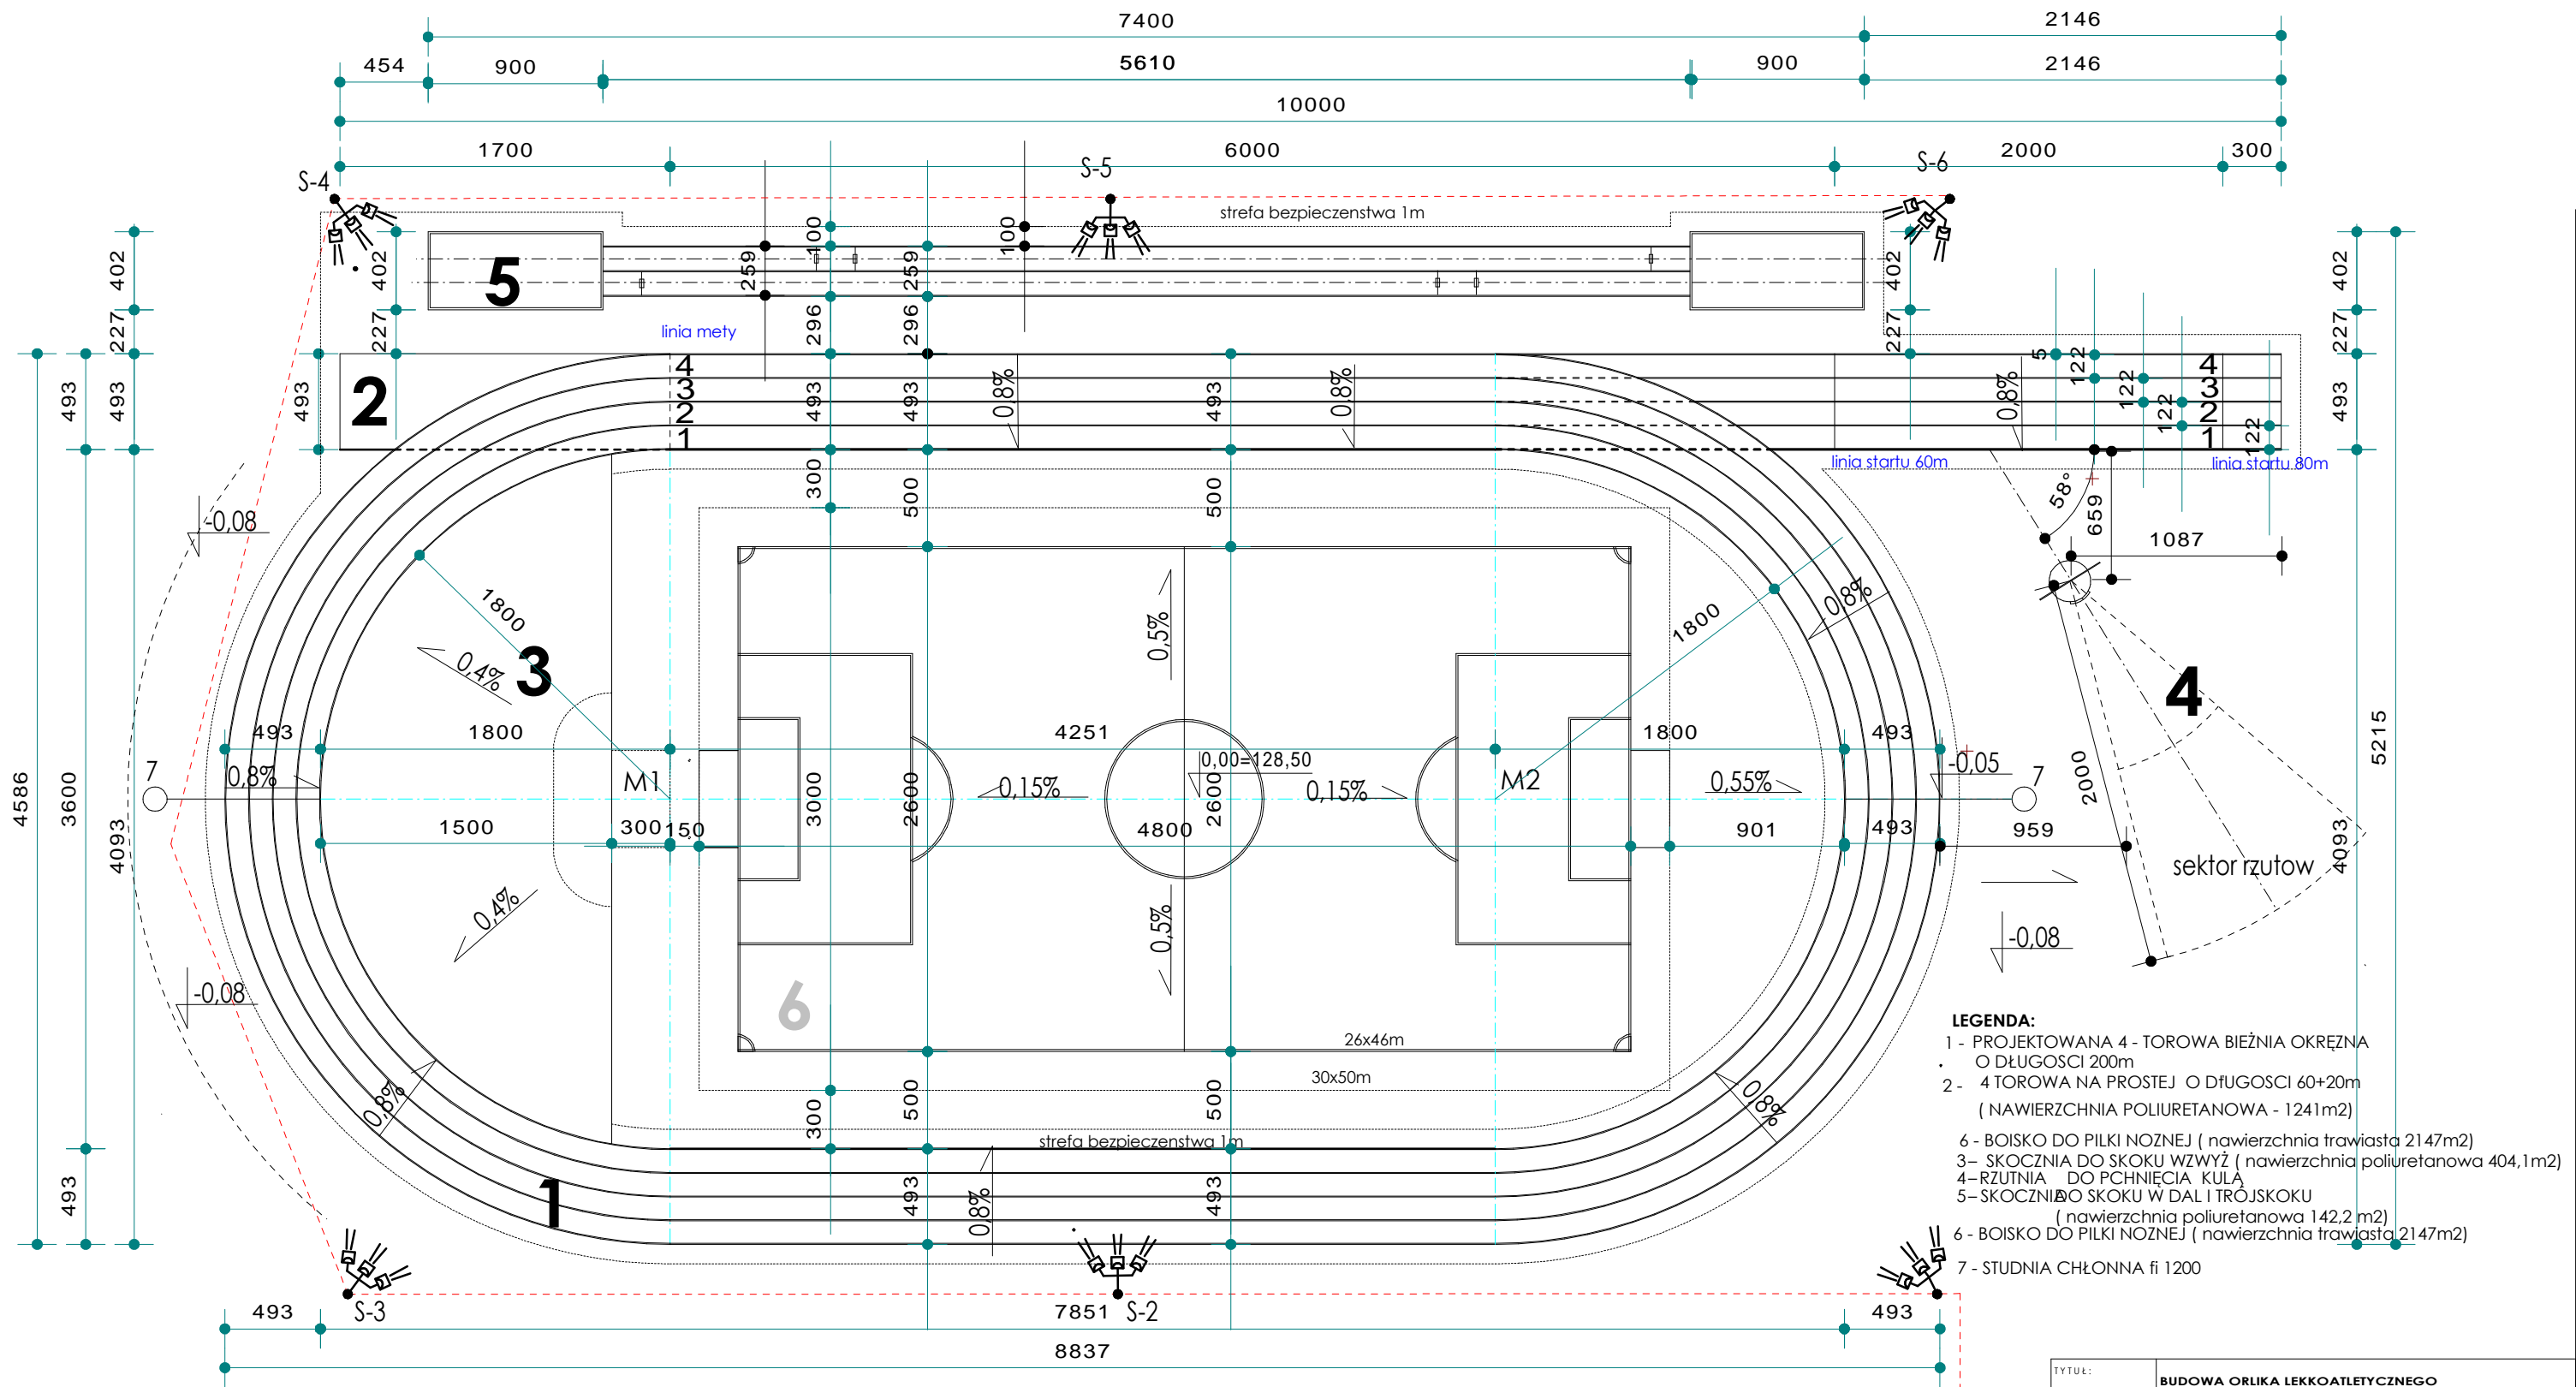

- LEGENDA:**
- 1 - PROJEKTOWANA 4 - TOROWA BIEŻNIA OKRĘŻNA
O DŁUGOŚCI 200m
 - 2 - 4 TOROWA NA PROSTEJ O DŁUGOŚCI 60+20m
(NAWIERZCHNIA POLIURETANOWA - 1241m²)
 - 3 - SKOCZNIA DO SKOKU WZWYŻ (nawierzchnia poliuretanowa 404,1m²)
 - 4 - RZUTNIA DO PCHNIĘCIA KULA
(nawierzchnia poliuretanowa 142,2 m²)
 - 5 - SKOCZNIA DO SKOKU W DAL I TRÓJSKOKU
(nawierzchnia poliuretanowa 142,2 m²)
 - 6 - BOISKO DO PIŁKI NOŻNEJ (nawierzchnia trawiasta 2147m²)
 - 7 - STUDNIA CHŁONNA fi 1200

TYTUŁ:	BUDOWA ORLIKA LEKKOATLETYCZNEGO		
ADRES OBIEKTU:	WOSZCZELE, DZIAŁKA NR 146		
INWESTOR:	GMINA ELK	BRANŻA:	ARCHITEKTURA
NAZWA RYS.:	RZUT POZIOMY BIEŻNI I URZĄDZEN LEKKOATLET.	DATA:	04-2017
PROJEKTOWAŁ:	mgr inż. arch. Joanna Bobrowska 1/2003/OL Wm. 0137 TEL. 502 230 086	podpis	SKALA: 1:250
SPRAWDZIŁ:			NR RYSUNKU: A 01