

**UCHWAŁA NR LXVIII/566/2010**  
**RADY GMINY EŁK**  
**z dnia 29 stycznia 2010 r.**

**w sprawie przystąpienia do sporządzenia miejscowego planu zagospodarowania przestrzennego, dla terenu położonego w obrębie Nowa Wieś Ełcka, gmina Ełk, obejmującego działkę o nr ewid. 288/2**

Na podstawie art. 14 ustawy z dnia 27 marca 2003 r. o planowaniu i zagospodarowaniu przestrzennym (Dz.U. Nr 80, poz. 717, z późn. zm.) Rada Gminy Ełk stanowi, co następuje:

§1.1. Przystępuje się do sporządzenia miejscowego planu zagospodarowania przestrzennego, dla terenu położonego w obrębie Nowa Wieś Ełcka, gmina Ełk, obejmującego działkę o nr ewid. 288/2, na terenie określonym w załączniku graficznym do niniejszej uchwały.

2. Celem sporządzenia planu miejscowego jest w szczególności przeznaczenie terenu jw. pod zabudowę usługową i produkcyjną.

3. Miejscowy plan zagospodarowania przestrzennego powinien zawierać w szczególności ustalenia wynikające z treści art. 15 ust. 2 ustawy z dnia 27 marca 2003 r. o planowaniu i zagospodarowaniu przestrzennym.

§ 2. Wykonanie uchwały powierza się Wójtowi Gminy Ełk.

§ 3. Uchwała wchodzi w życie z dniem podjęcia.

Przewodniczący Rady Gminy Ełk

Mirosław Świdorski




STAROSTWO POWIATOWE  
W ELKU  
ul. Piłsudskiego 4  
19-300 ELK

Województwo: WARMIŃSKO - MAZURSKIE  
Powiat: elcki  
Jednostka ewidencyjna: Elk  
Obręb: 31 NOWA WIEŚ ELCKA

# KOPIA MAPY EWIDENCJI GRUNTÓW

Skala 1:5000

ZAŁĄCZNIK  
DO UCHWAŁY NR LXVIII/569/10  
RADY GMINY ELK  
Z DNIA 29 stycznia 2010 r.

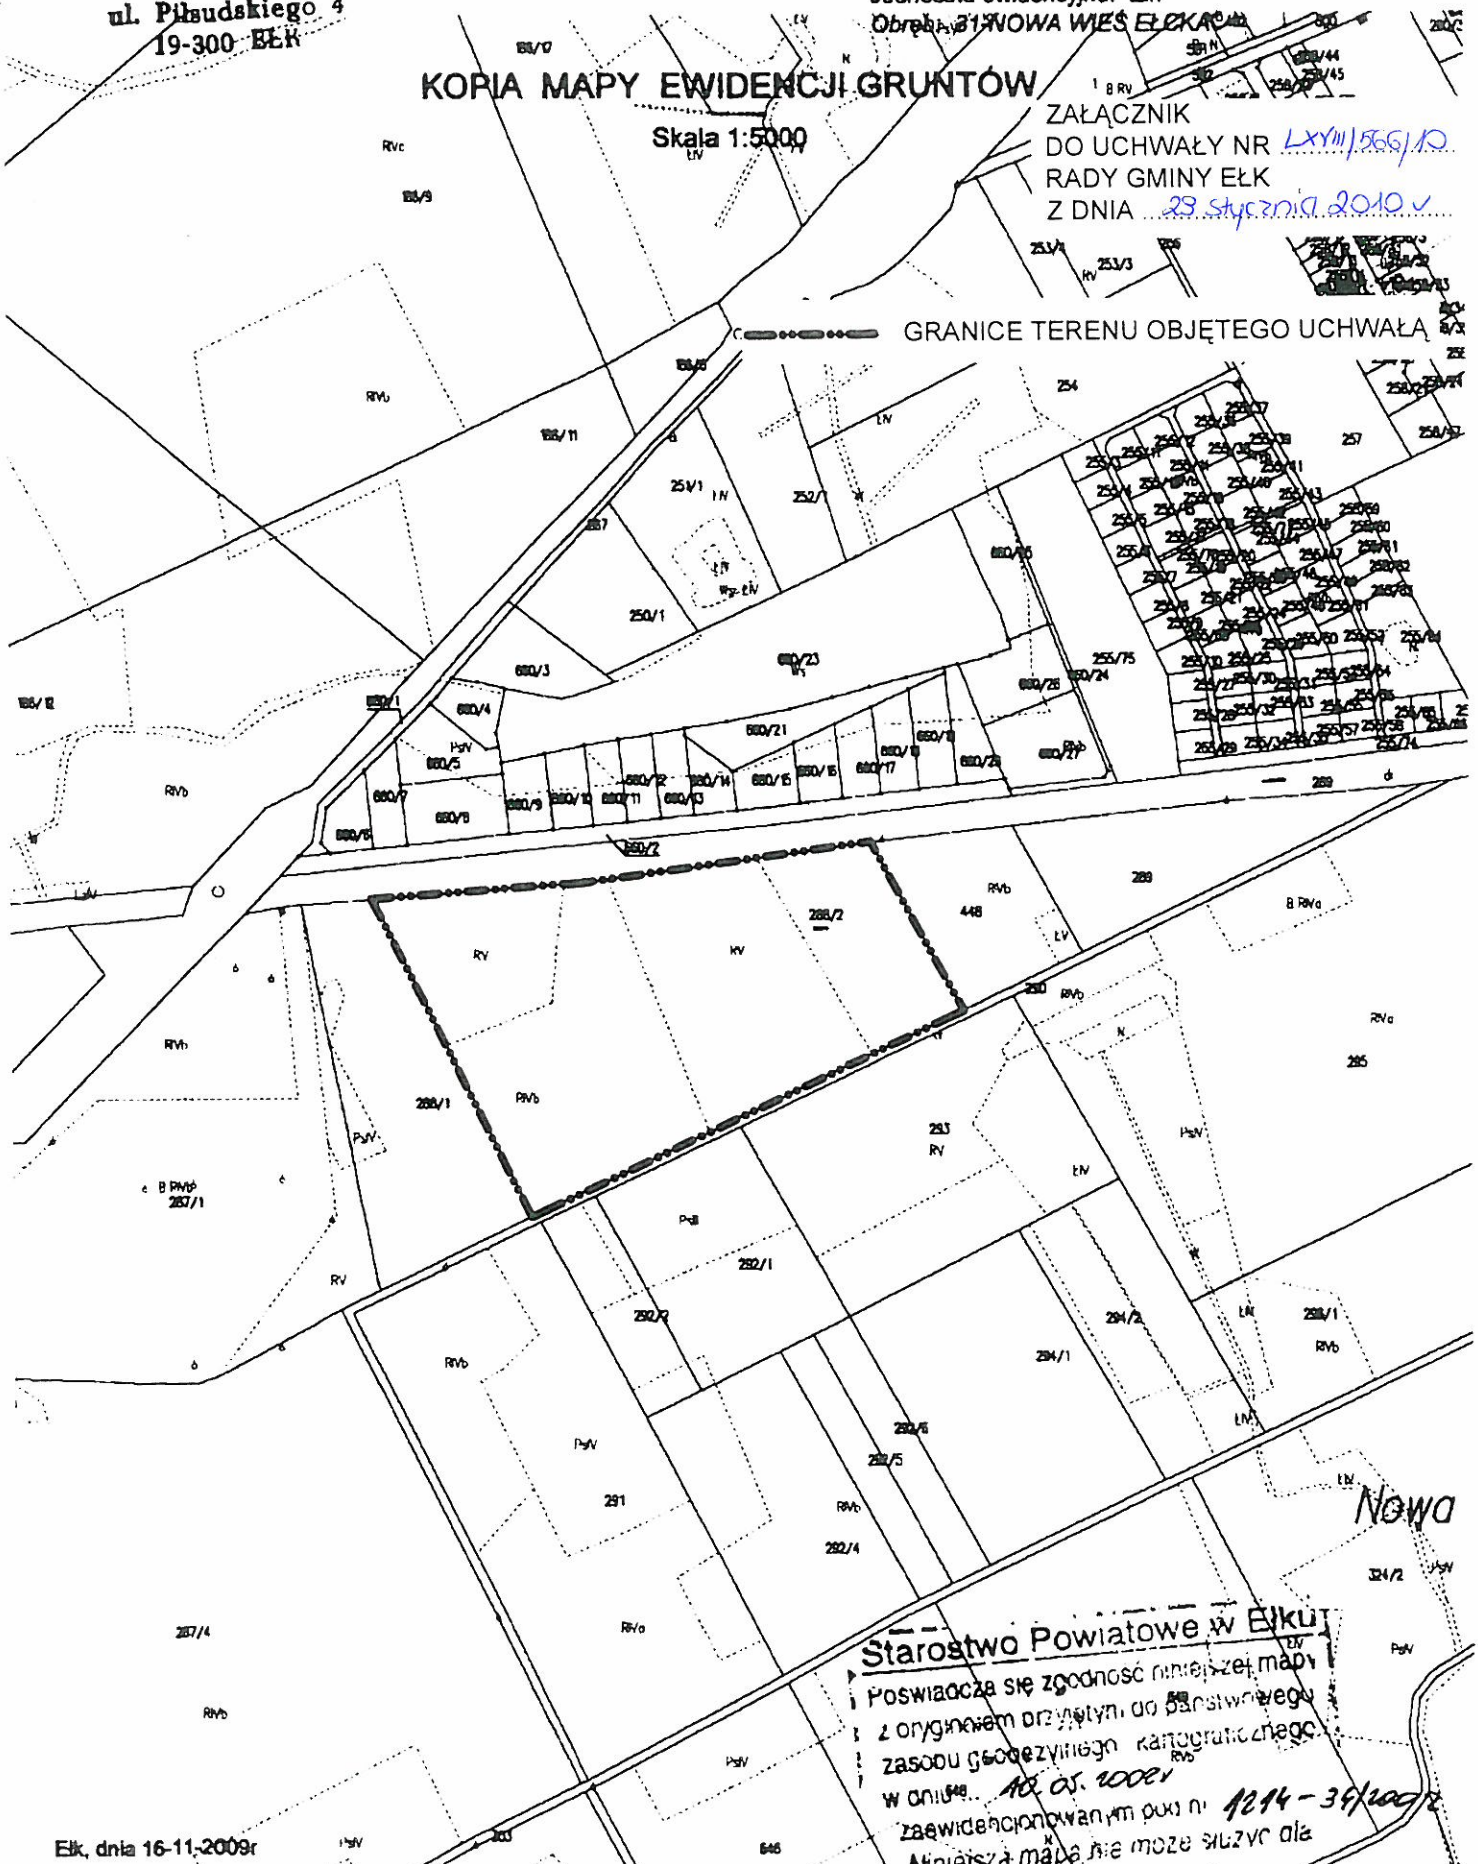

GRANICE TERENU OBJĘTEGO UCHWAŁĄ

*Nowa*

Elk, dnia 16-11-2009r

Starostwo Powiatowe w Elku

Poswiadcza się zgodność niniejszej mapy z oryginałem przyjętym do państwowego zasobu geodezyjnego kartograficznego w dniu 10.05.2009r. Zaewidencjonowanym punktem 4214-39/10072. Niniejsza mapa nie może służyć do celów urzędowych.

PRZEWODNICIĄCY  
RADY GMINY  
*Mirosław Swiderski*

18.11.2009  
mgr inż. Halina Kowalewska  
Geodeta Powiatowy