


Lokalizacja terenu przeznaczonego do sprzedaży na tle ustaleń miejscowego planu zagospodarowania przestrzennego
„EŁK – OBWODNICA PÓŁNOCNA”

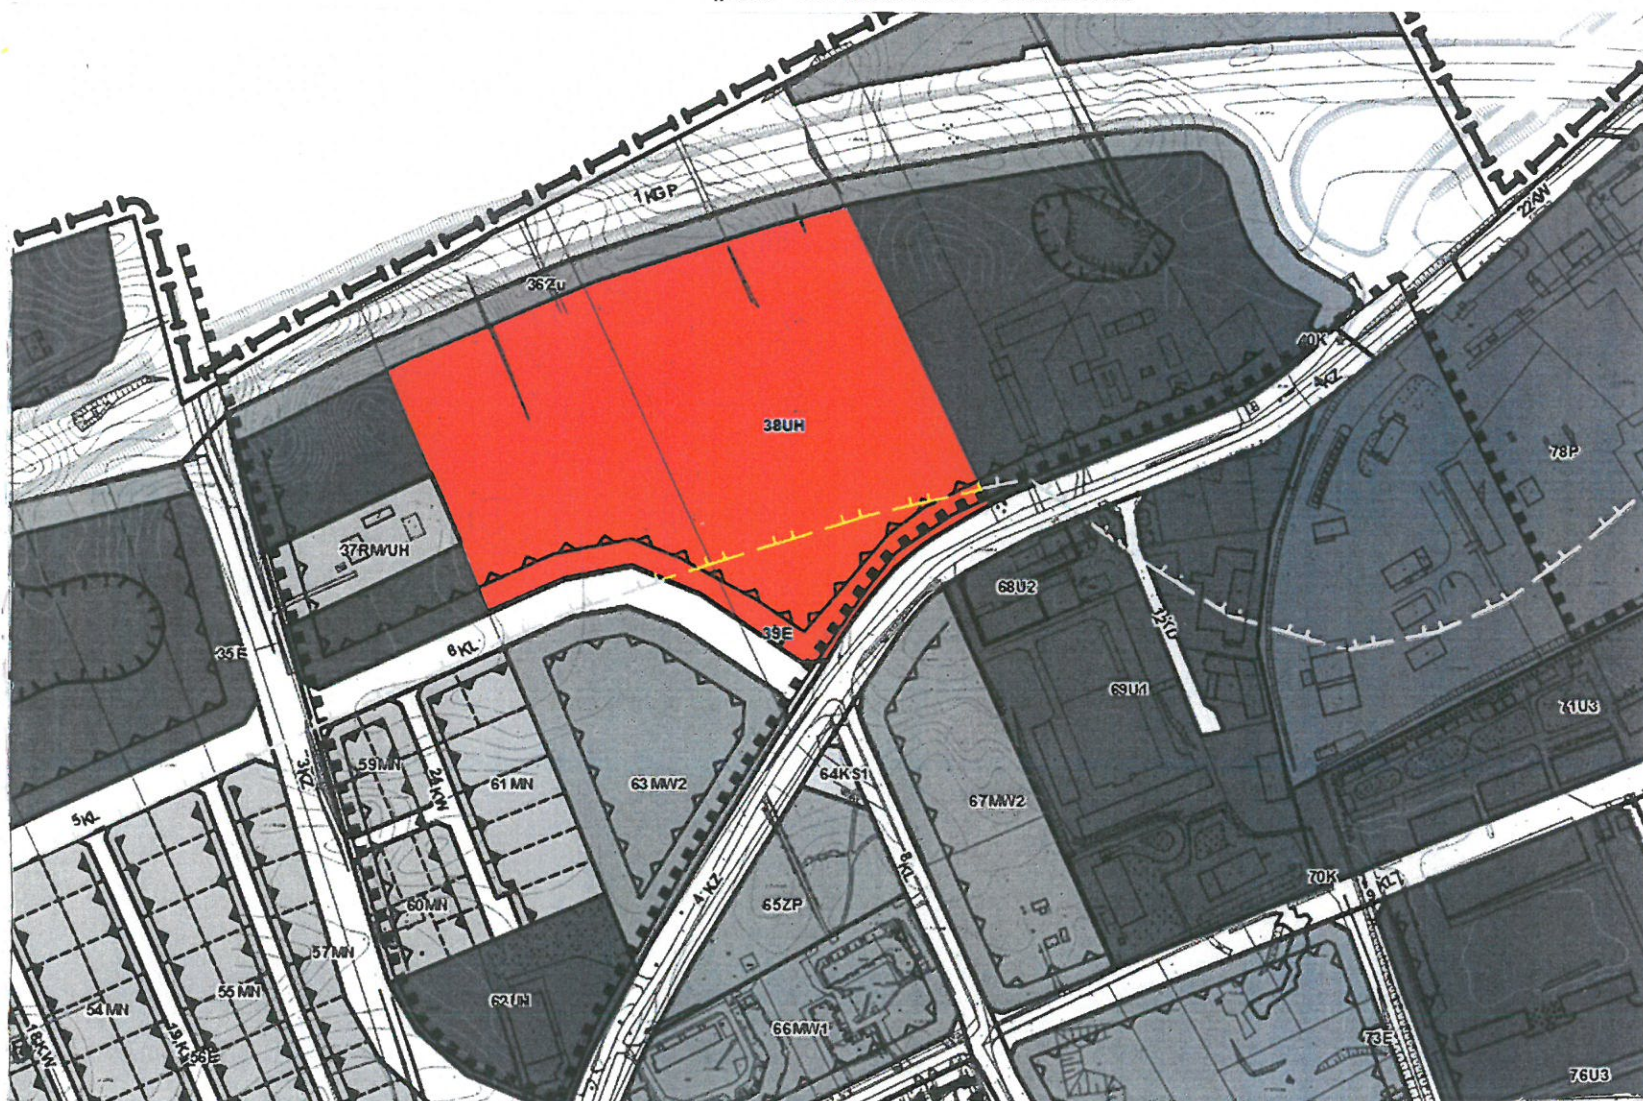

38UH

„tereny handlu z dopuszczeniem usług miastotwórczych”