


Wyrys z Miejscowego Planu Zagospodarowania Przestrzennego zatwierdzonego uchwałą XXXV/224/2002 z dnia 2002-02-28

Załącznik do sprawy IPP.6724.3.60.2017.MW, data wydania 2017-09-13

skala 1 : 1000

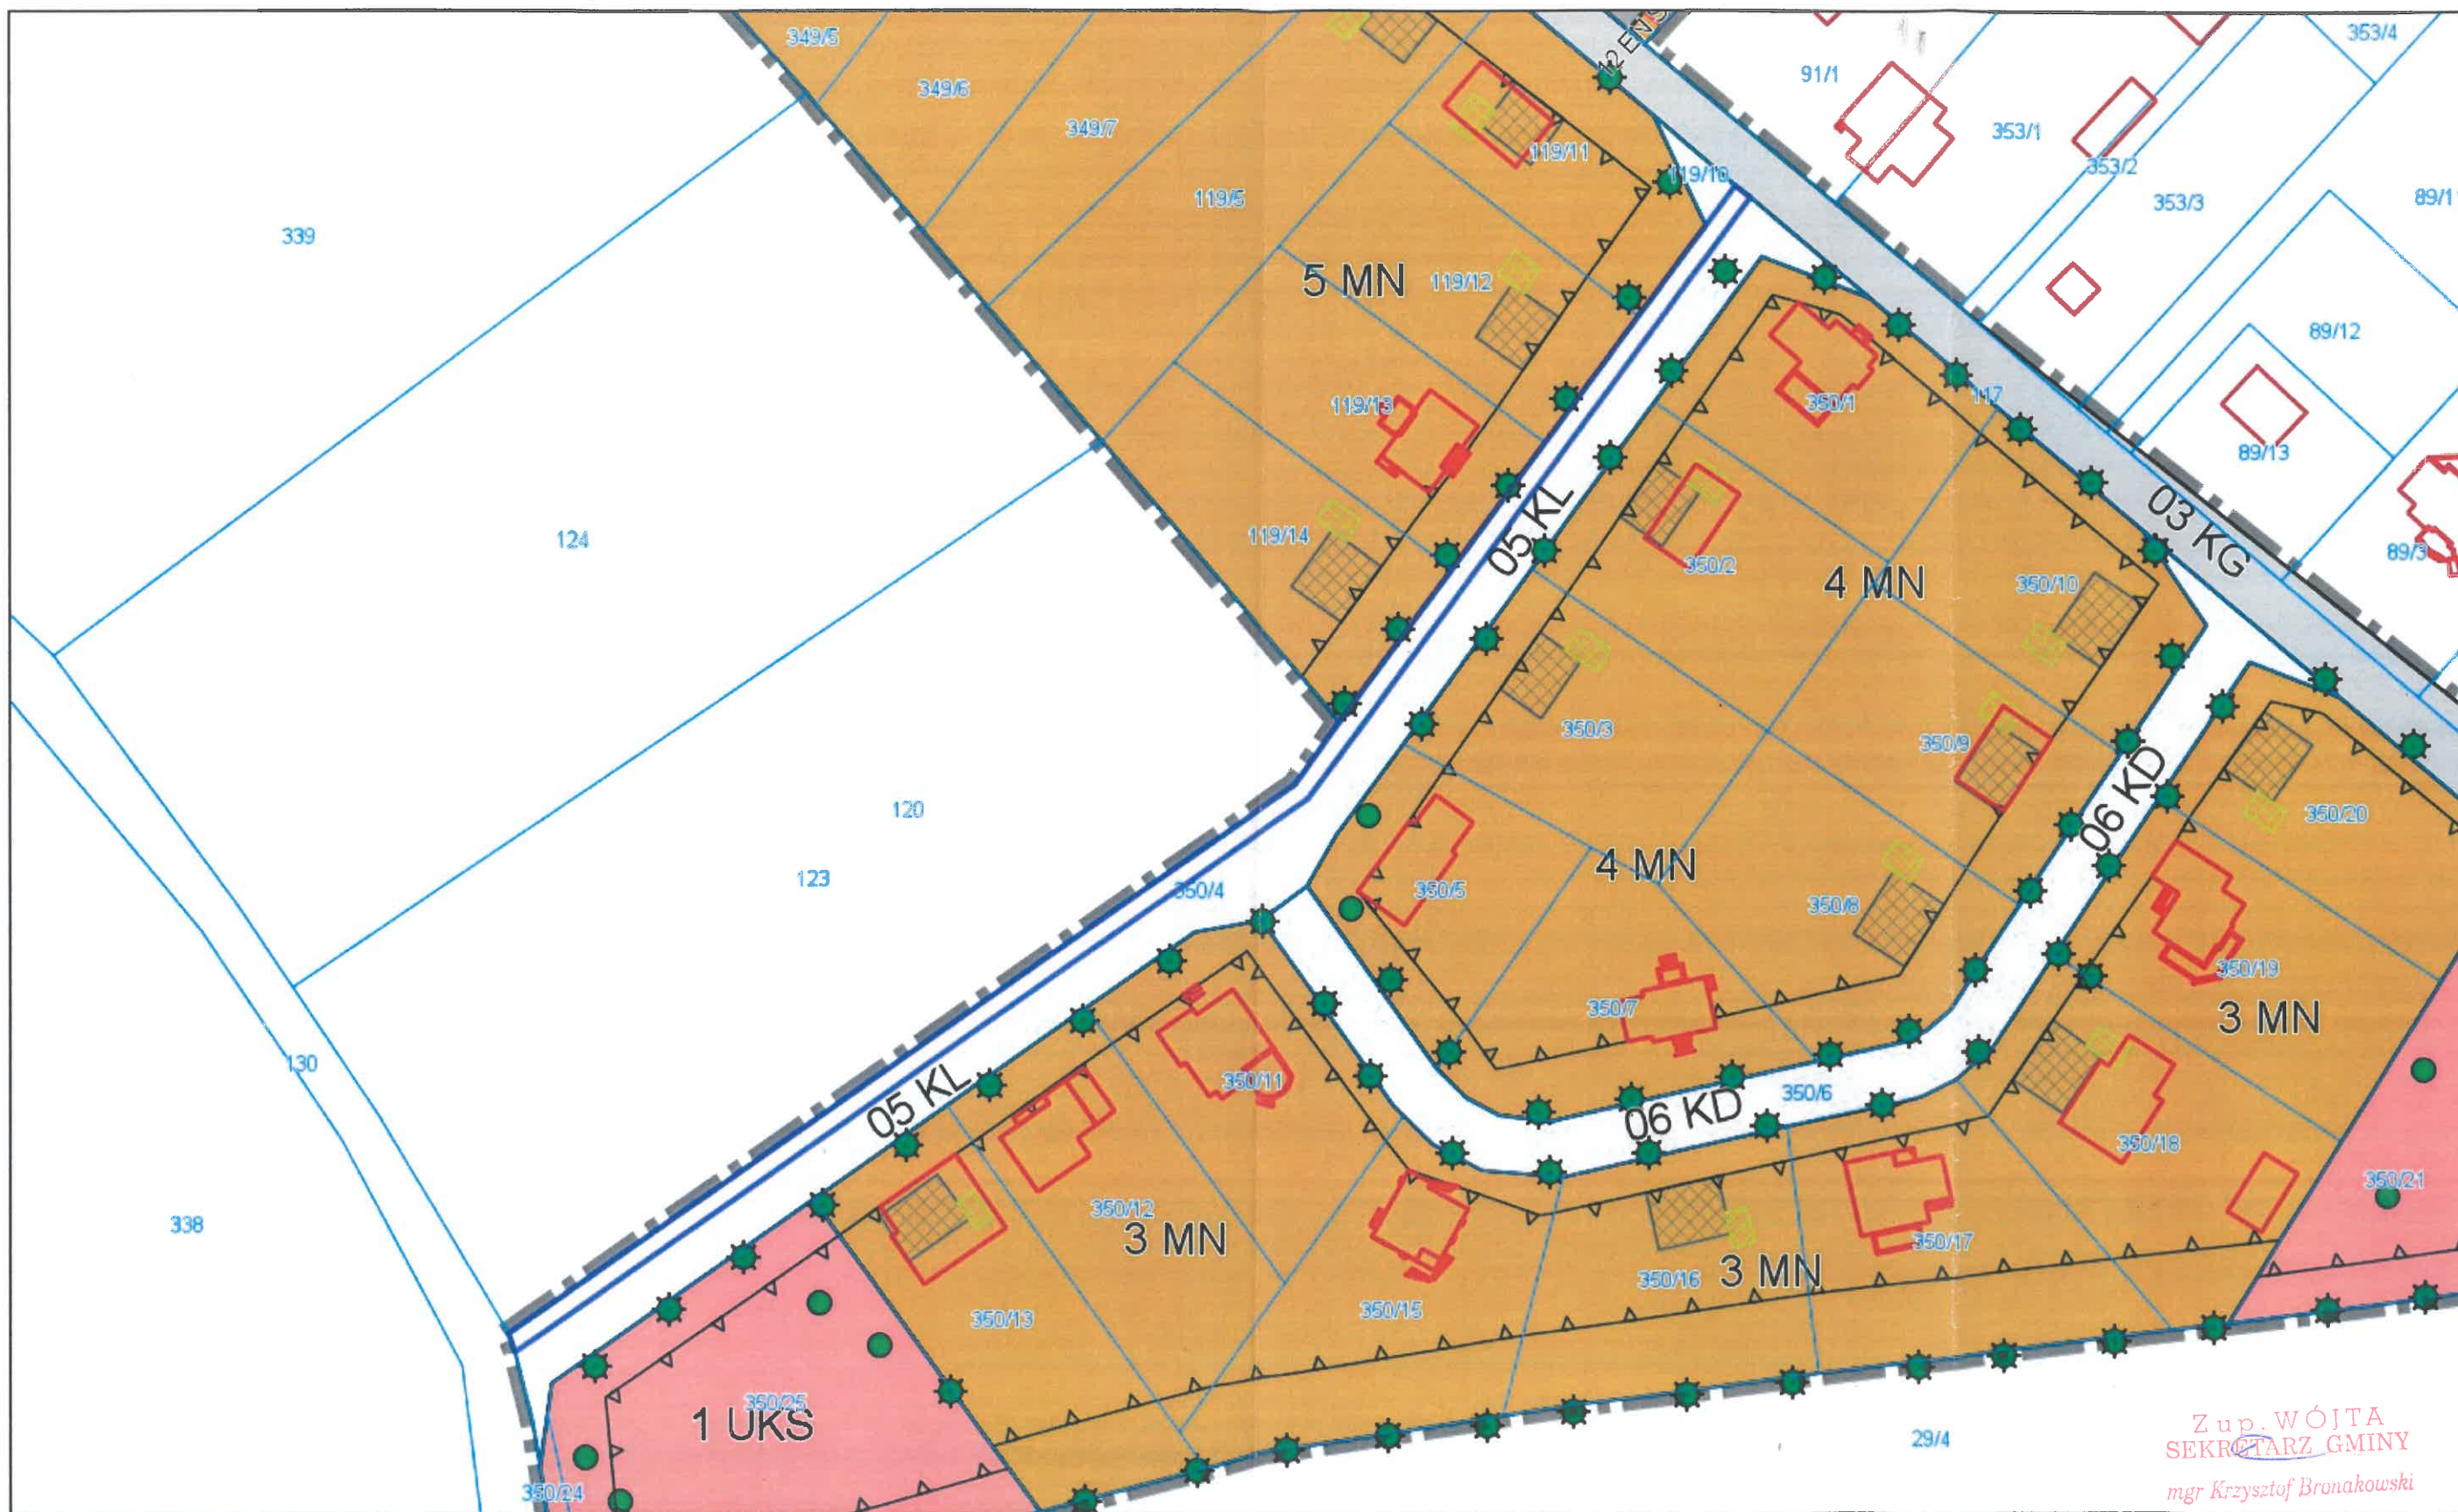

Dotyczy działki numer 120 z obrębu Mrozy Wielkie