SCHEMAT ISTNIEJĄCEJ PRZEPOMPOWNI
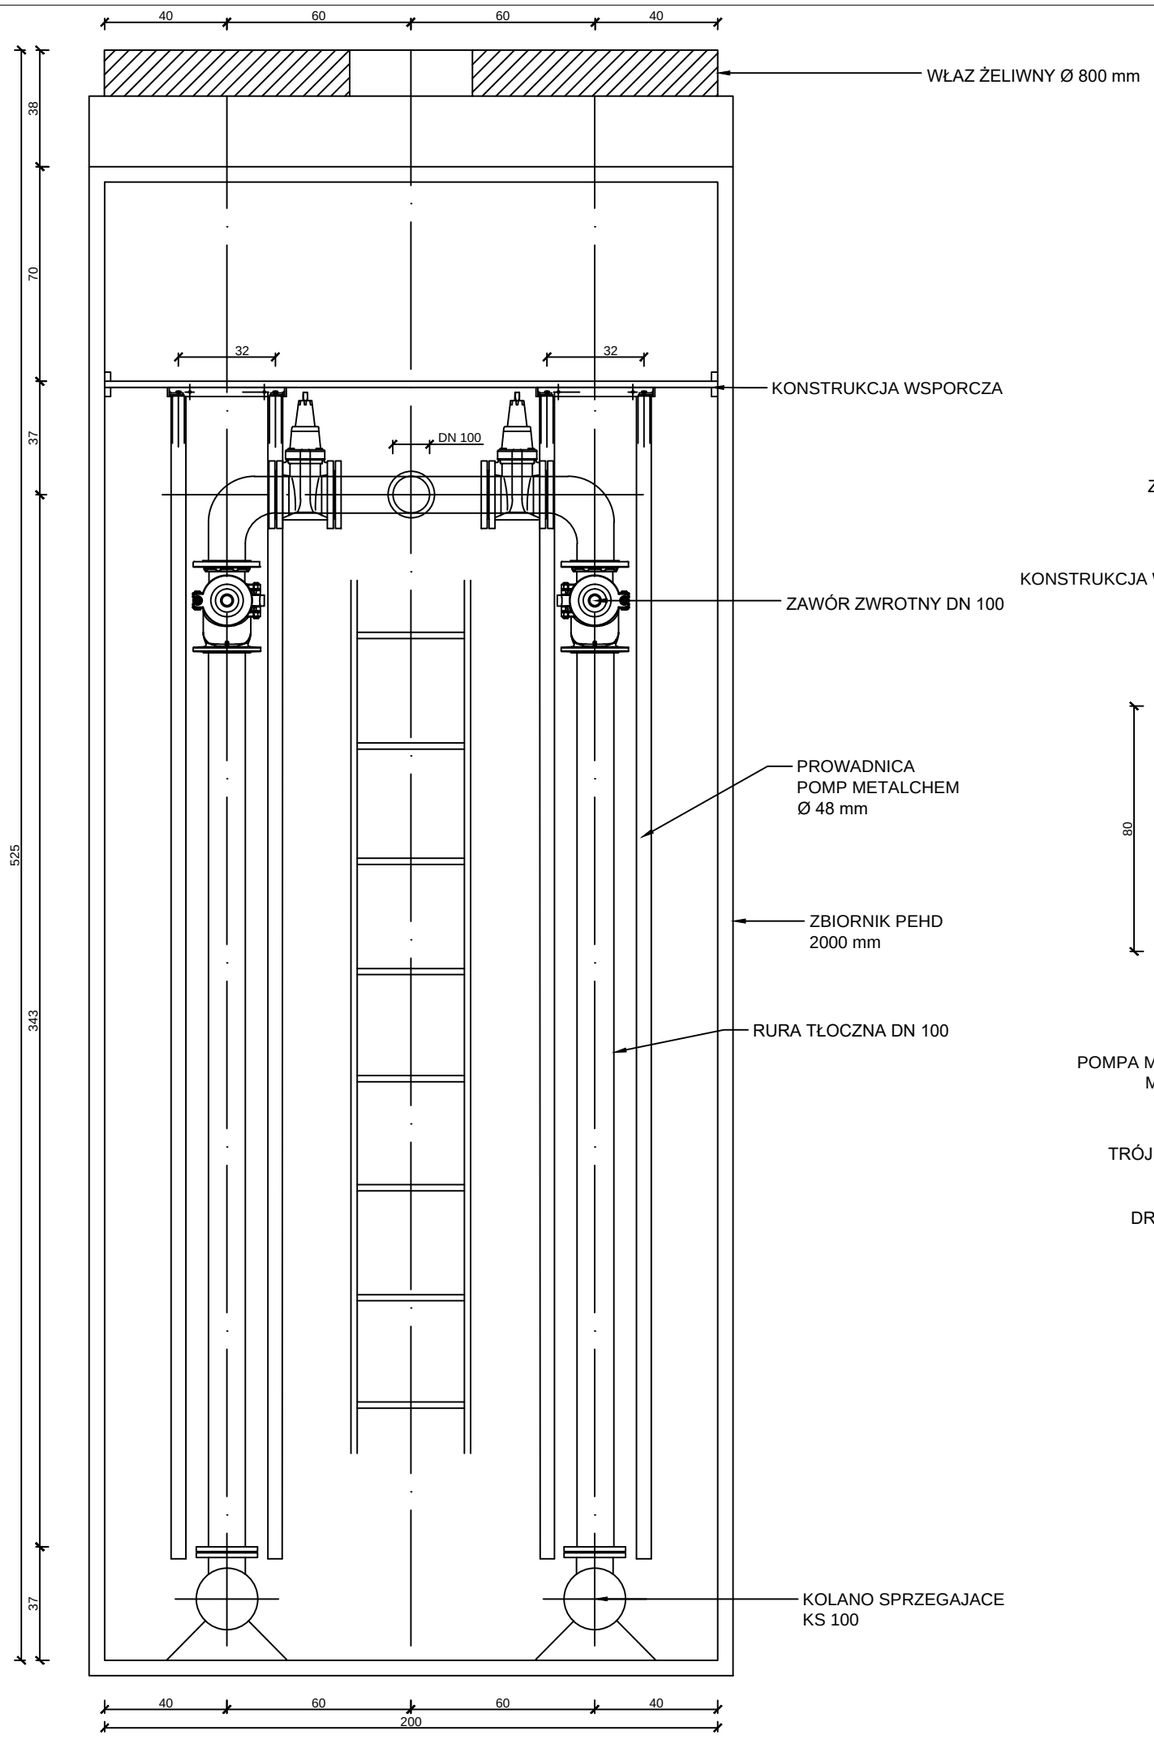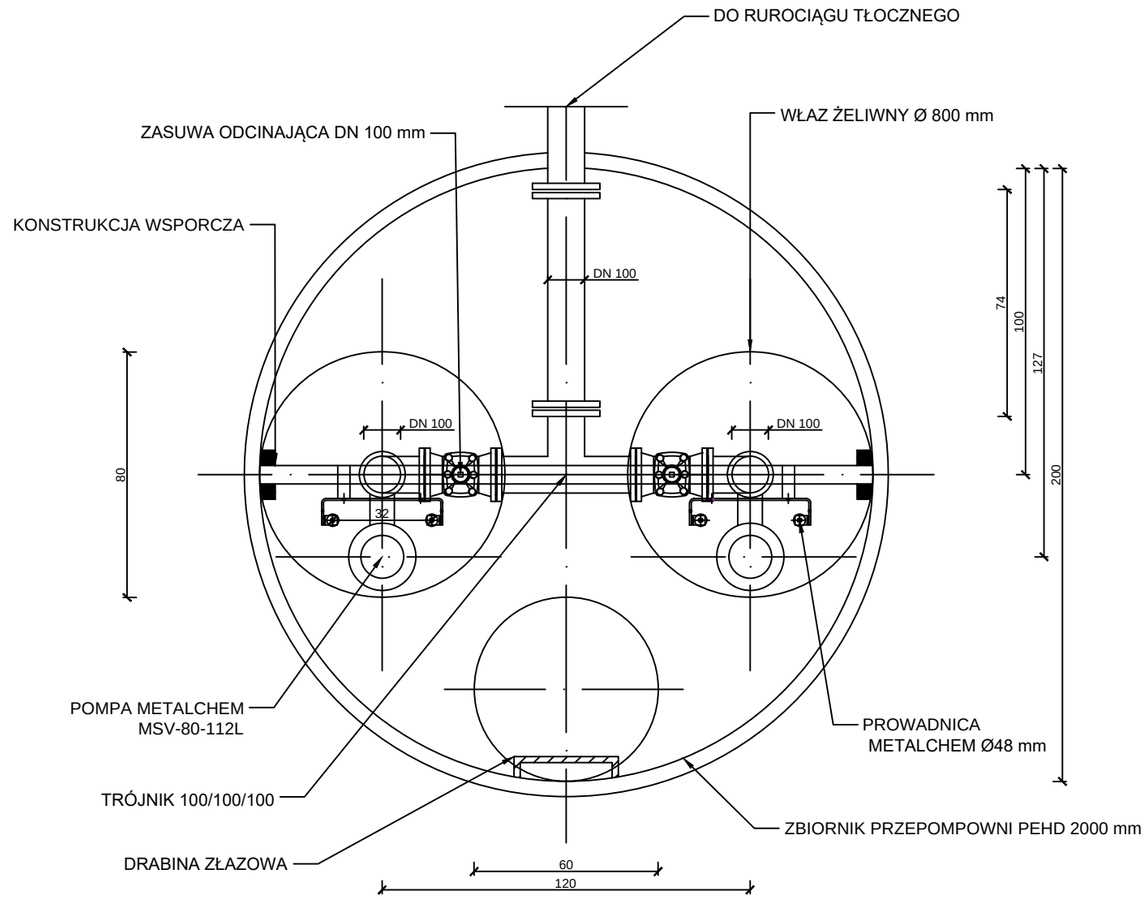
SKALA 1:20