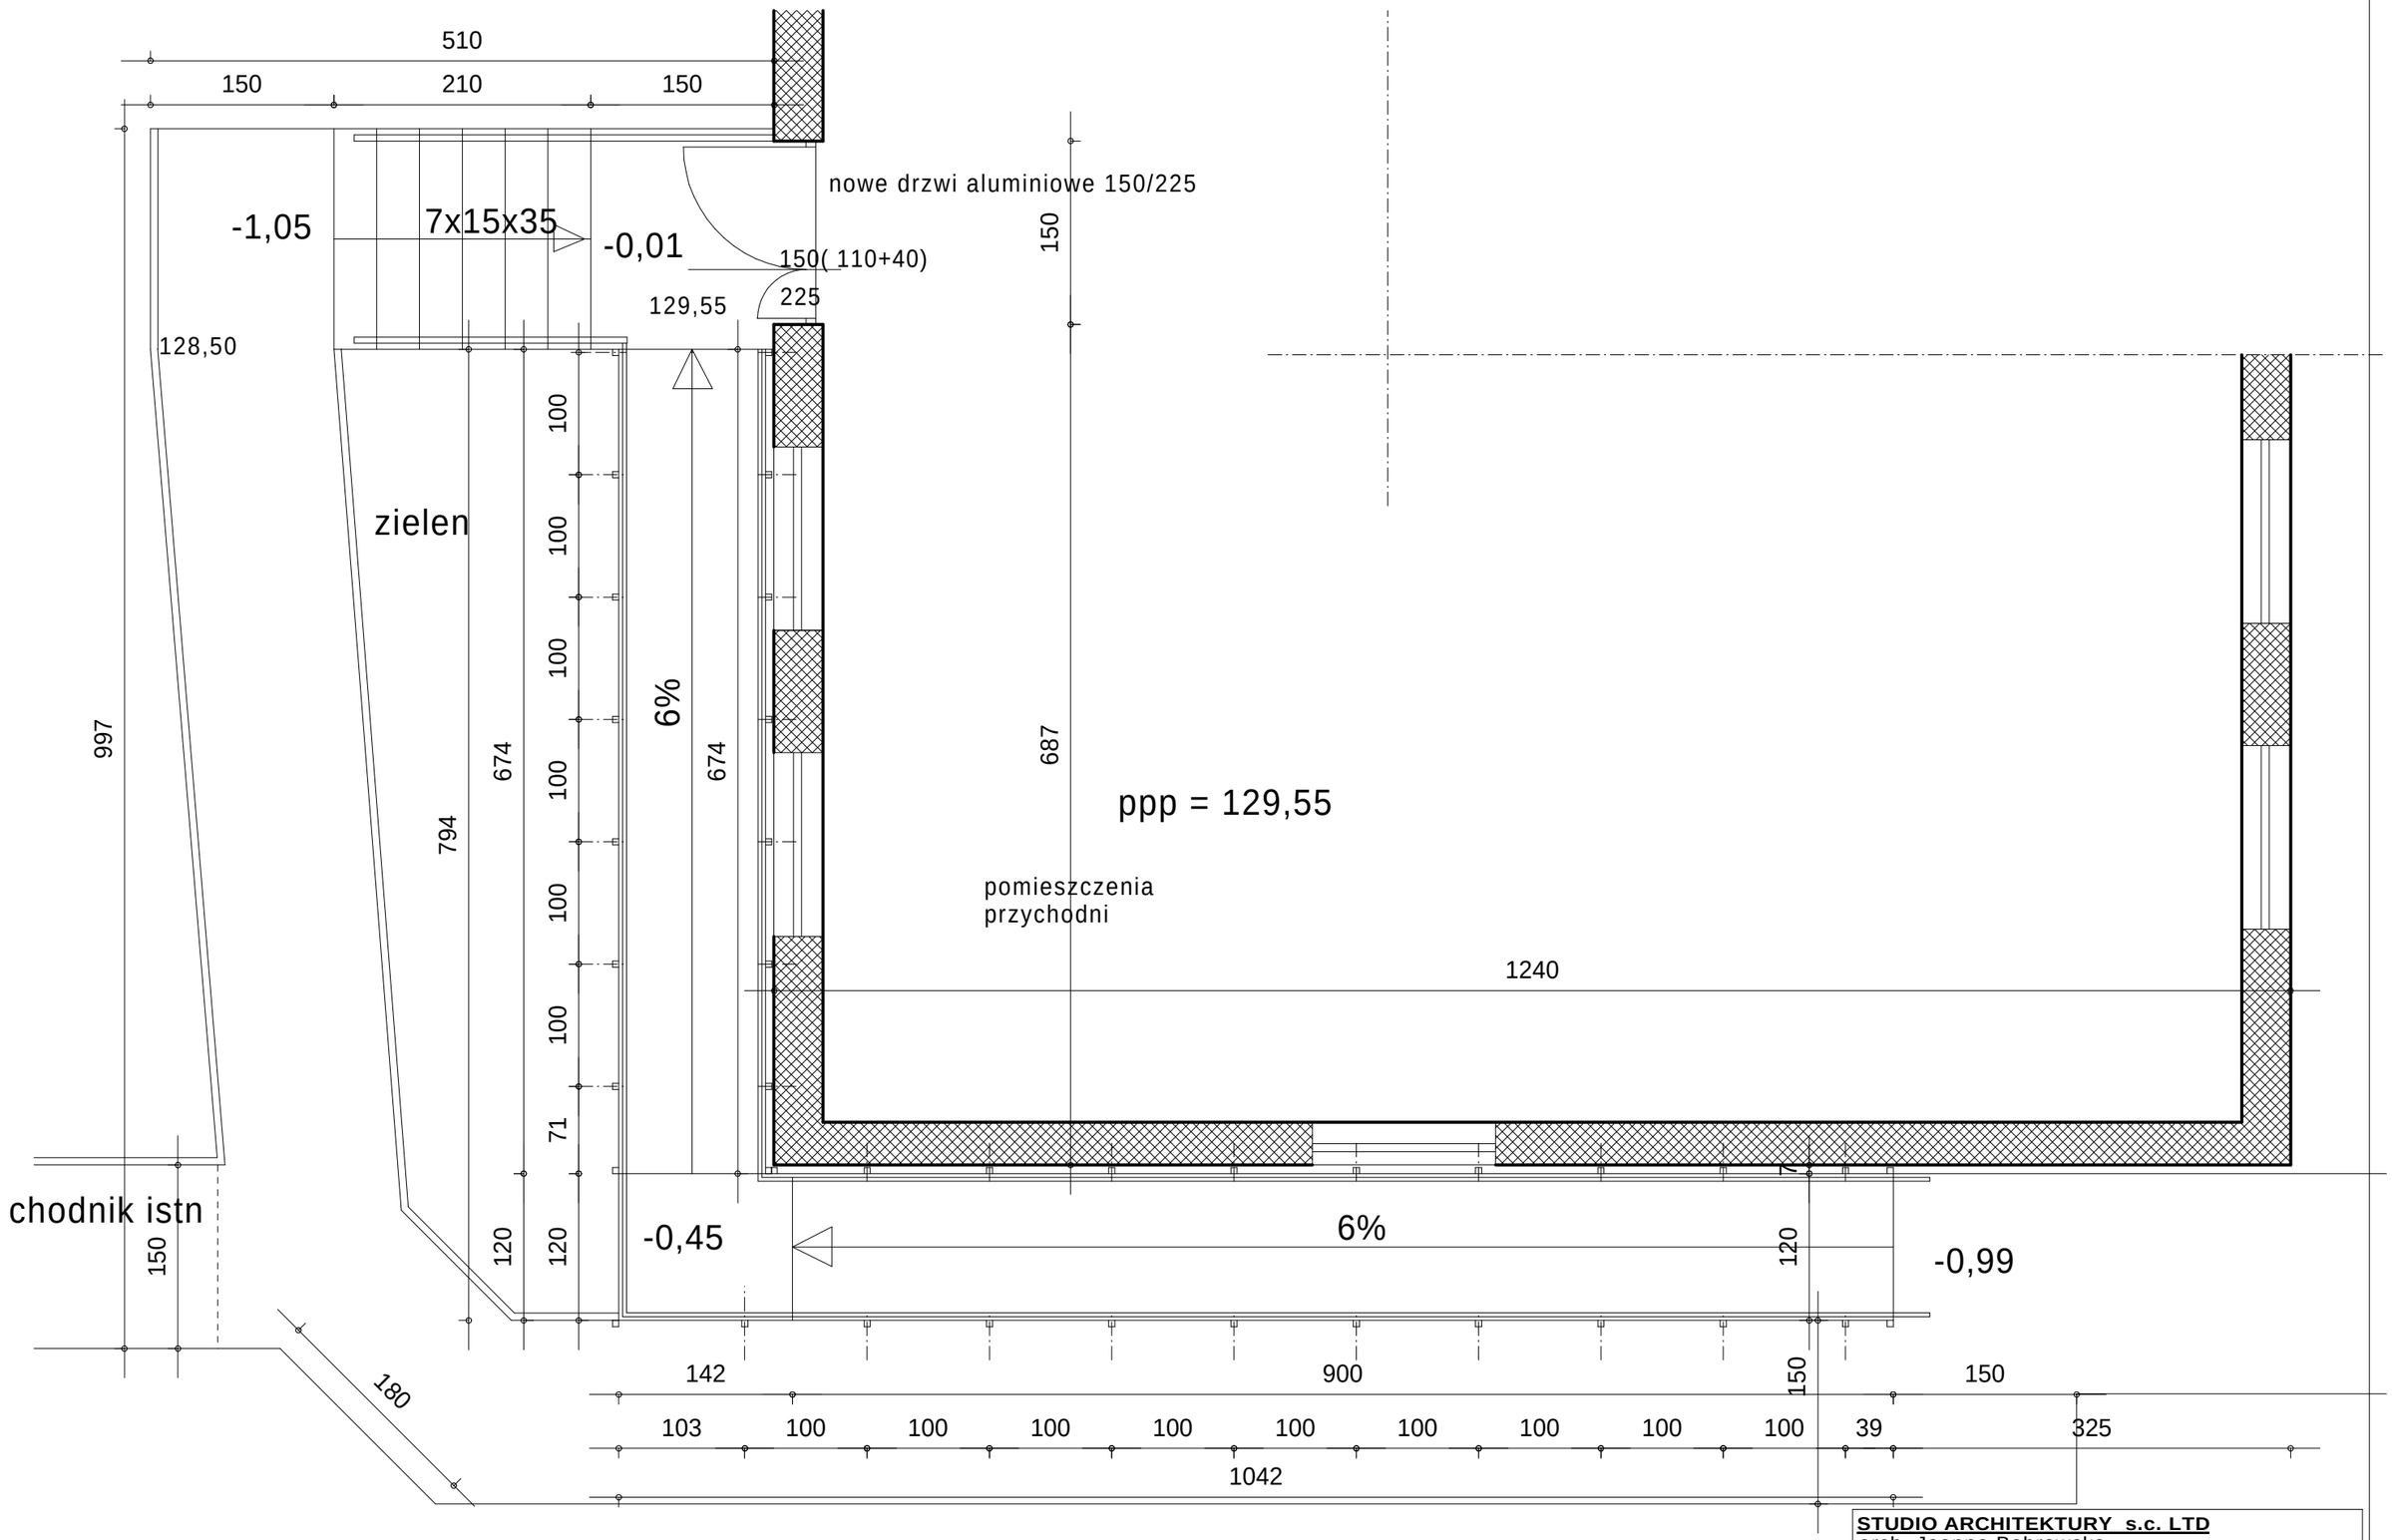

STUDIO ARCHITEKTURY s.c. LTD
arch. Joanna Bobrowska
Ełk, ul. Słowackiego 2, tel. 502230086

OBIEKT INWESTOR	PODJAZD DLA OSÓB NIEPEŁNOSPRAWNYCH GMINA EŁK
TYTUŁ RYSUNKU	rzut przyziemia- podjazd
PROJEKTANT	mgr. inż.arch. Joanna Bobrowska WM- 0157
	skala 1 : 50 data:07-2016 rys. nr A03
	IMIĘ I NAZWISKO PODPIS