


KONSTRUKCJA BIEZNI

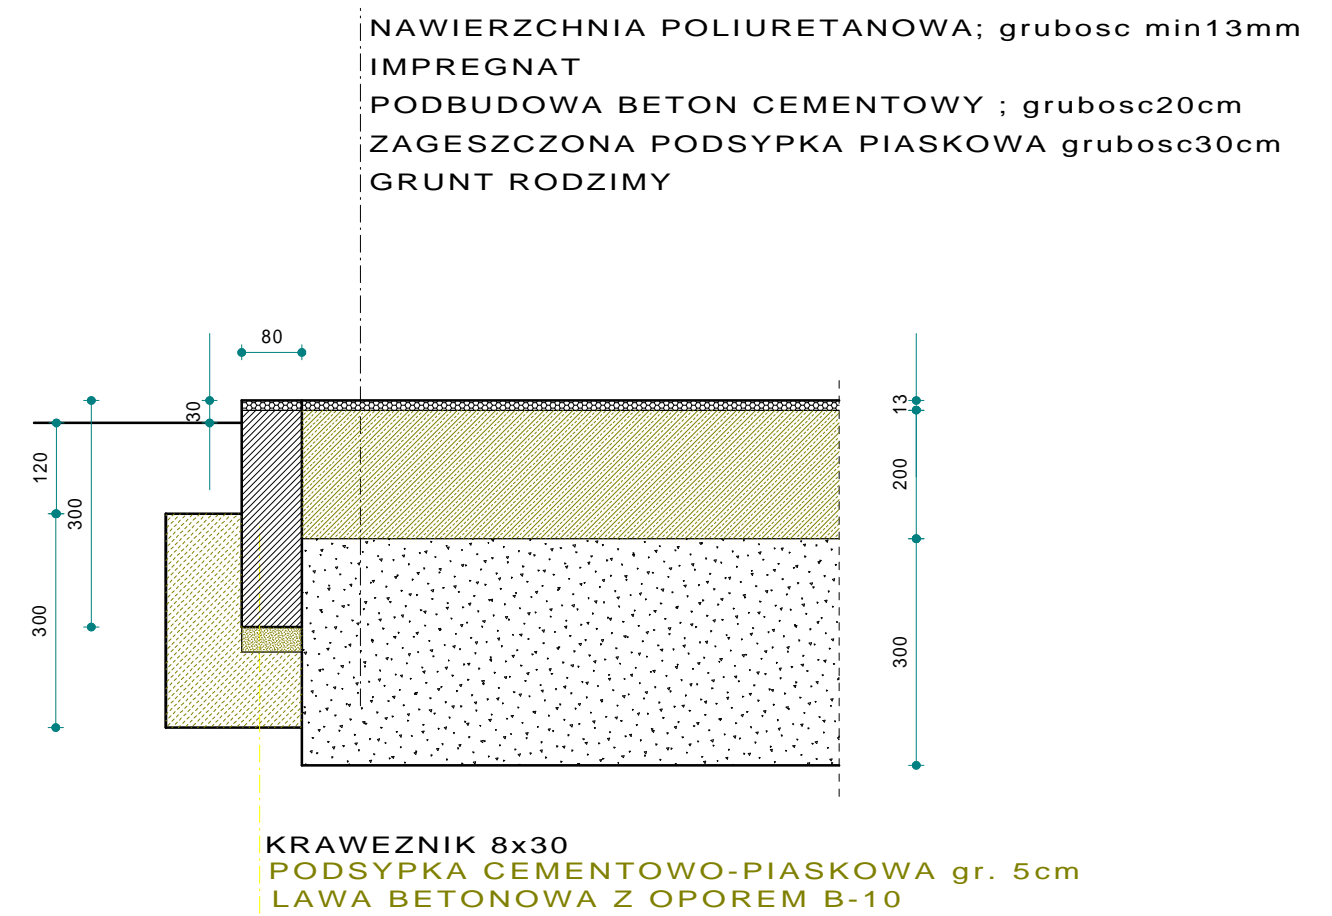

TYTUŁ:	BUDOWA ORLIKA LEKKOATLETYCZNEGO		
ADRES OBIEKTU:	WOSZCZELE, DZIAŁKA NR 146		
INWESTOR:	GMINA EŁK	BRANŻA:	ARCHITEKTURA
NAZWA RYS.:	KONSTRUKCJA BIEZNI	DATA:	04-2017
PROJEKTOWAŁ:	mgr inż. arch. Joanna Bobrowska 1/2003/OL WM 0157 TEL. 502 230 086	podpis	SKALA: 1:100
SPRAWDZIŁ:			NR RYSUNKU: A 06