




# MIEJSCOWY PLAN ZAGOSPODAROWANIA PRZESTRZENNEGO TERENU POŁOŻONEGO W OBRĘBIE PRZYKOPKA gm. EŁK


PROJEKT

SKALA 1:2000

ZAŁĄCZNIK NR 1 DO UCHWAŁY RADY GMINY  
NR ..... Z DNIA ..... 2017 r.

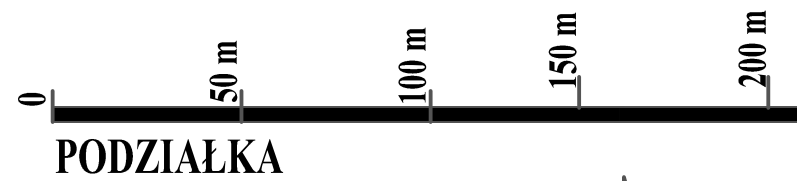

WYRYS ZE STUDIUM UWARUNKOWAŃ I KIERUNKÓW ZAGOSPODAROWANIA PRZESTRZENNEGO GM. EŁK

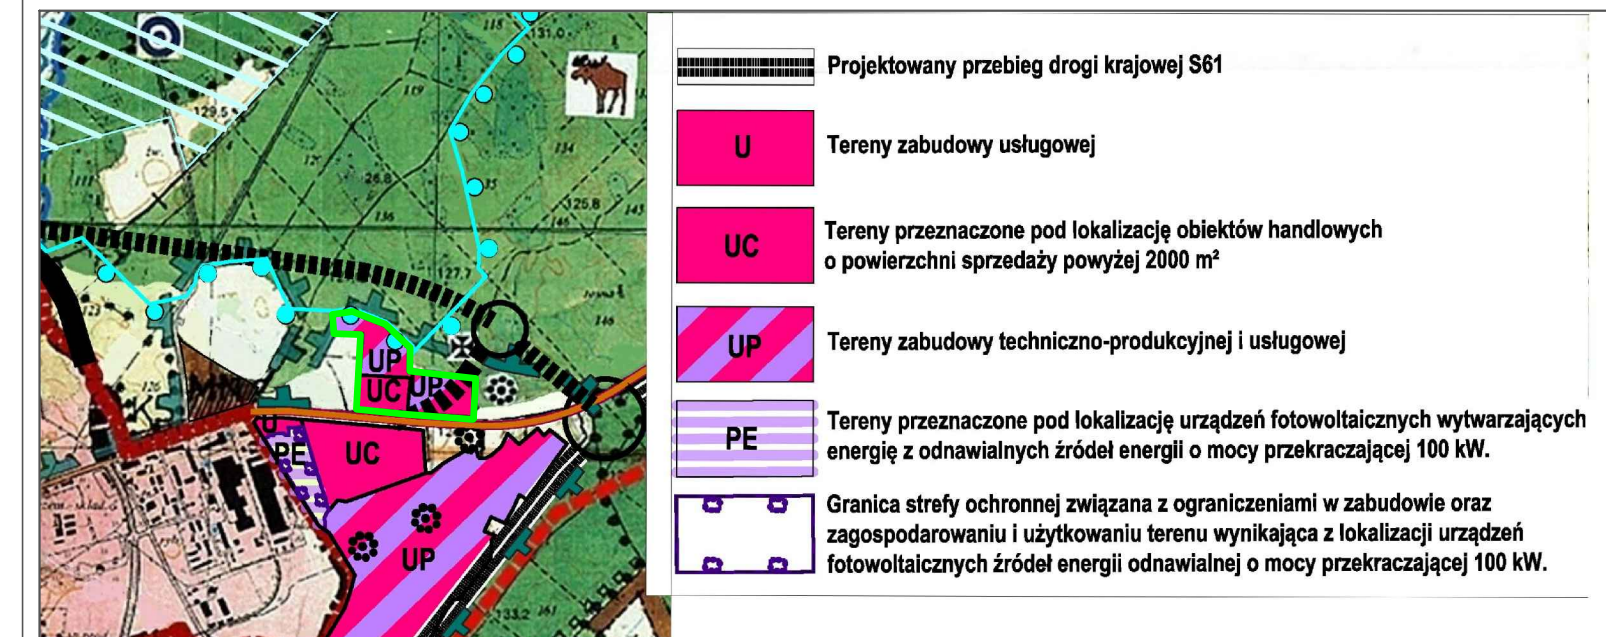

PROJEKTOWANE SKRZYŻOWANIE NA DRODZE DK16 DLA OBSŁUGI TERENU ZABUDOWY TECHNICZNO - PRZEMYSŁOWO - USŁUGOWEJ REALIZOWANEJ PO OBU STRONACH DROGI WG MPZP "PRZYKOPKA" I MPZP "SZELIGI - BU CZK" I

## OZNACZENIA

USTALENIA LINIOWE:

	GRANICA OPRACOWANIA PLANU
	LINIE ROZGRANICZAJĄCE TERENY O RÓŻNYM PRZEZNACZENIU LUB RÓŻNYCH ZASADACH ZAGOSPODAROWANIA
	LINIE ROZGRANICZAJĄCE INWESTYCJE CELU PUBLICZNEGO O ZNACZENIU PONADLÓKALNYM
	LINIE ROZGRANICZAJĄCE TERENY O TYM SAMYM PRZEZNACZENIU LECZ RÓŻNYCH ZASADACH ZAGOSPODAROWANIA
	NIEPREKROCALNE LINIE ZABUDOWY
	WYMIAROWANIE

PRZEZNACZENIE TERENU:

	TERENY ZABUDOWY USŁUGOWO - TECHNICZNO - PRODUKCYJNEJ, W TYM OBIEKTY USŁUGOWE, PRODUKCYJNE, SKŁADY I MAGAZYNY
	TERENY PRZEZNACZONE POD LOKALIZACJĘ OBIEKTÓW HANDLOWYCH O POWIERZCHNI SPRZEDAŻY POWYŻEJ 2000 m <sup>2</sup>
	TERENY ZIELENI NATURALNEJ

USTALENIA DOTYCZĄCE INFRASTRUKTURY TECHNICZNEJ:

	TERENY PRZEZNACZONE DLA LOKALIZACJI LINI, SIECI I URZĄDZEŃ INFRASTRUKTURY TECHNICZNEJ
--	---

USTALENIA DOTYCZĄCE KOMUNIKACJI PUBLICZNEJ:

	TERENY GMINNYCH DRÓG KLASY KLASY LOKALNEJ
	TEREN GMINNEJ DROGI KLASY DOJAZDOWEJ
	TEREN ŁĄCZNIKA (DO WĘZŁA DRÓG EKSPRESOWYCH) W KLASIE DROGI GŁÓWNEJ

PRACOWNIA STUDIÓW ARCHITEKTONICZNYCH I PLANOWANIA PRZESTRZENNEGO Elbląg, ul. Królewiecka 93/2, tel.: 55 649 62 20, e-mail: pracownia.ata@wp.pl	
MIEJSCOWY PLAN ZAGOSPODAROWANIA PRZESTRZENNEGO TERENU POŁOŻONEGO W OBRĘBIE PRZYKOPKA gm. EŁK PROJEKT PLANU	
Zespół autorski:	mgr Anna Talaga - Mikiptowicz
Główny projektant:	mgr Dalmiana Kowalska
projektant:	mgr Aneta Wójciszek
Opracowanie przyrodnicze:	
Skala: 1:2000	Data: listopad 2017 r.