


ZMIANA MIEJSCOWEGO PLANU ZAGOSPODAROWANIA PRZESTRZENNEGO TERENU POŁOŻONEGO W OBRĘBIE MROZY WIELKIE, GMINA ELK, DLA OBSZARU OBEJMUJĄCEGO DZIAŁKI NR EWID. 48/81 i 48/82.

Załącznik Nr 1
do uchwały Rady Gminy Elk
Nr.....
z dnia.....

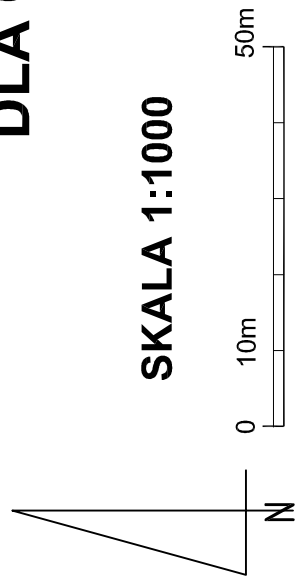

SKALA 1:1000


WYRYS ZE STUDIUM
UWARUNKWAŃ I KIERUNKÓW
ZAGOSPODAROWANIA
PRZESTRZENNEGO GMINY ELK



GRANICA TERENU OBJĘTEGO PLANEM

LEGENDA:

- FUNKCJE JEDNOSTEK OSADNICZYCH**
 - Dodatkowa funkcja rekreacyjna wsi
 - Mieszalnicze w terenach urbanizacyjnych Elku
- FORMY UŻYTKOWANIA TERENÓW**
 - Lasy gospodarcze
 - Lasy ochronne
 - Lasy wodochronne
 - Placowiska dłażskiska
 - Kompleksy udyów rlnych o wysokiej bonitacji
 - Pozostałe udyki rlnie
 - Obszary wielofunkcyjnej zabudowy wsi
 - Preferencje dla udybowania terenów:
 - MN mieszalnicze i siesciogłowe uslugi
- ELEMENTY ZAGOSPODAROWANIA TURYSTYCZNO - WYPOCZYNKOWEGO**
 - Tereny o przeplyzyszach dla turystyki
 - Wypoczynkowe
- ELEMENTY OCHRONY I KSZTALTOWANIA ŚRODOWISKA PRZYRODNICZEGO**
 - Obszary i obiekty prawnie chronione
 - Granice obszarów chronionego krajobrazu
 - Granice Obszaru Dobroby iek Potemnych 1e 711
 - Granice ochrony jaski
- ELEMENTY OCHRONY I KSZTALTOWANIA ŚRODOWISKA KULTURWEGO**
 - Zbytkowe cmentarze zamknięte
 - Obiekty i stowiska archeologiczne
- INFRASTRUKTURA TECHNICZNA**
 - Isimujące drogi powiatowe
 - Linia kolejowa wątkotwora

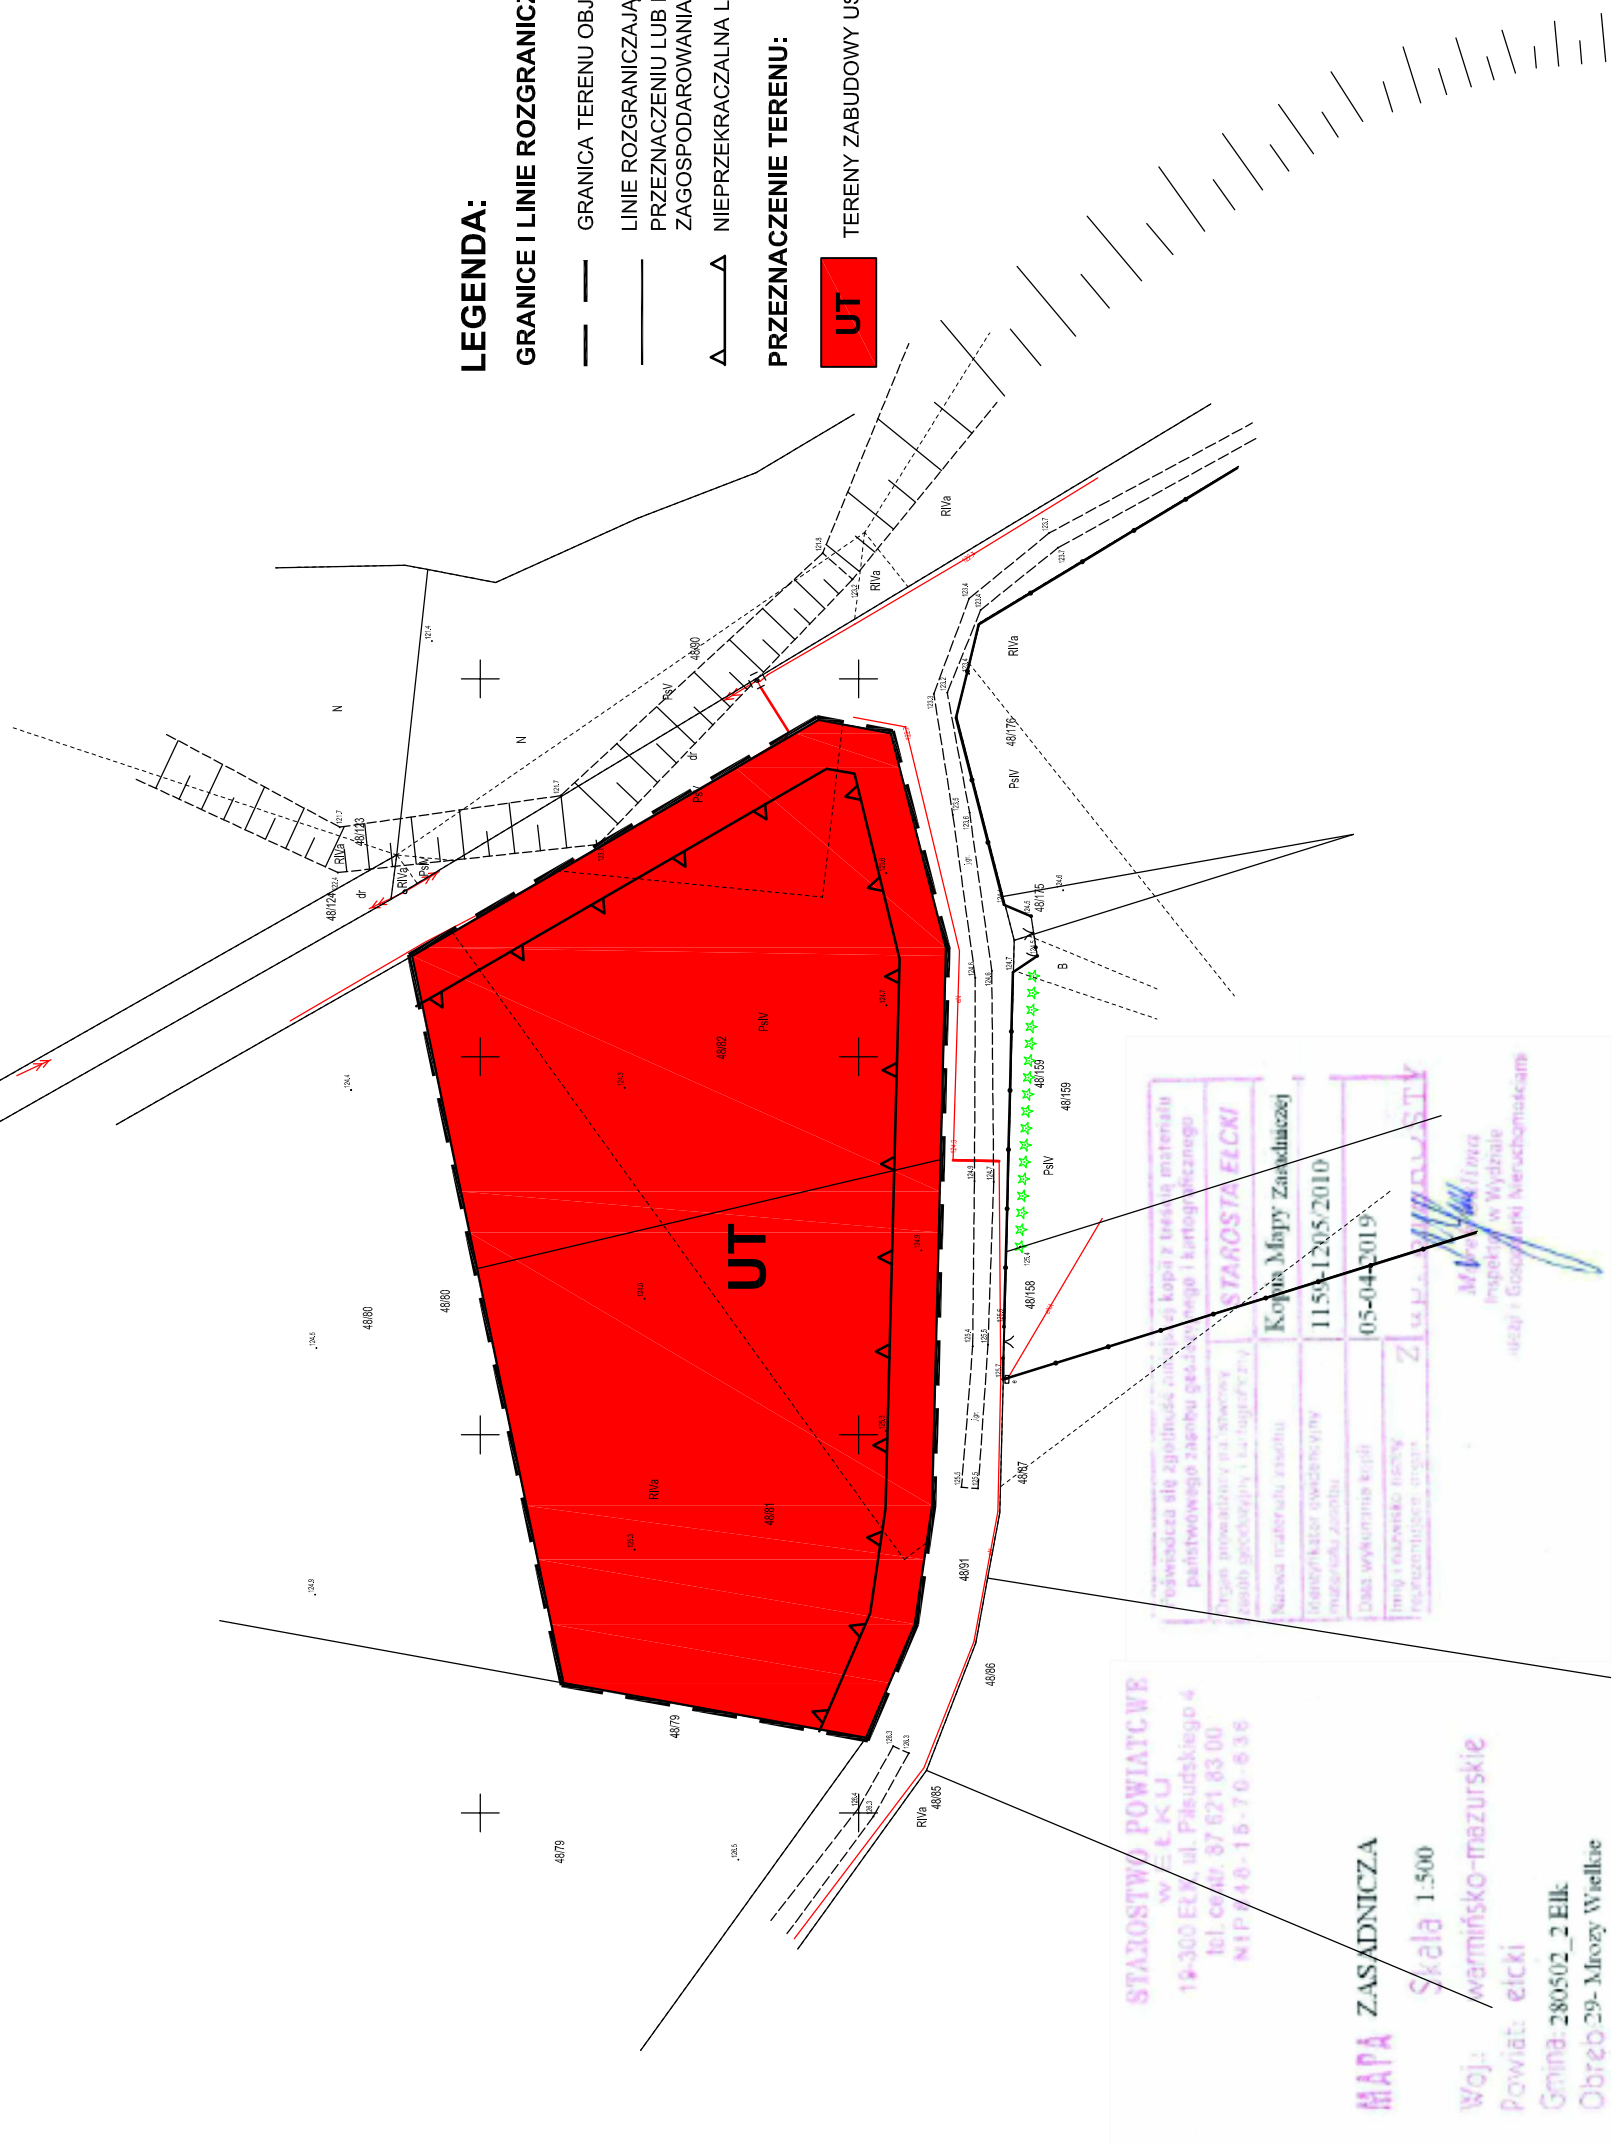

STALOSTWO POWIATOWE W ELKU
14-300 Elk, ul. Pałudskiego 4
Tel. 0948 87 621 83 00
NIP: 48-15-70-636

MAPA ZASADNICZA
Skala 1:500
Woj. warmińsko-mazurskie
Powiat: elkcki
Gmina: 280502_2 Elk
Obreń 29- Mrozy Wielkie

STAROSTA ELCKI
Krzysztof Młyński
Kopie Mapy Zasadniczej
11.05.2010
05-04-2019

MAKALINA
Inspektor w Wydziale
Gospodarki Nieruchomościami