


SZELIGI-BUCZKI

MIEJSCOWY PLAN ZAGOSPODAROWANIA PRZESTRZENNEGO części WSI

gmina Elk

skala 1:1000

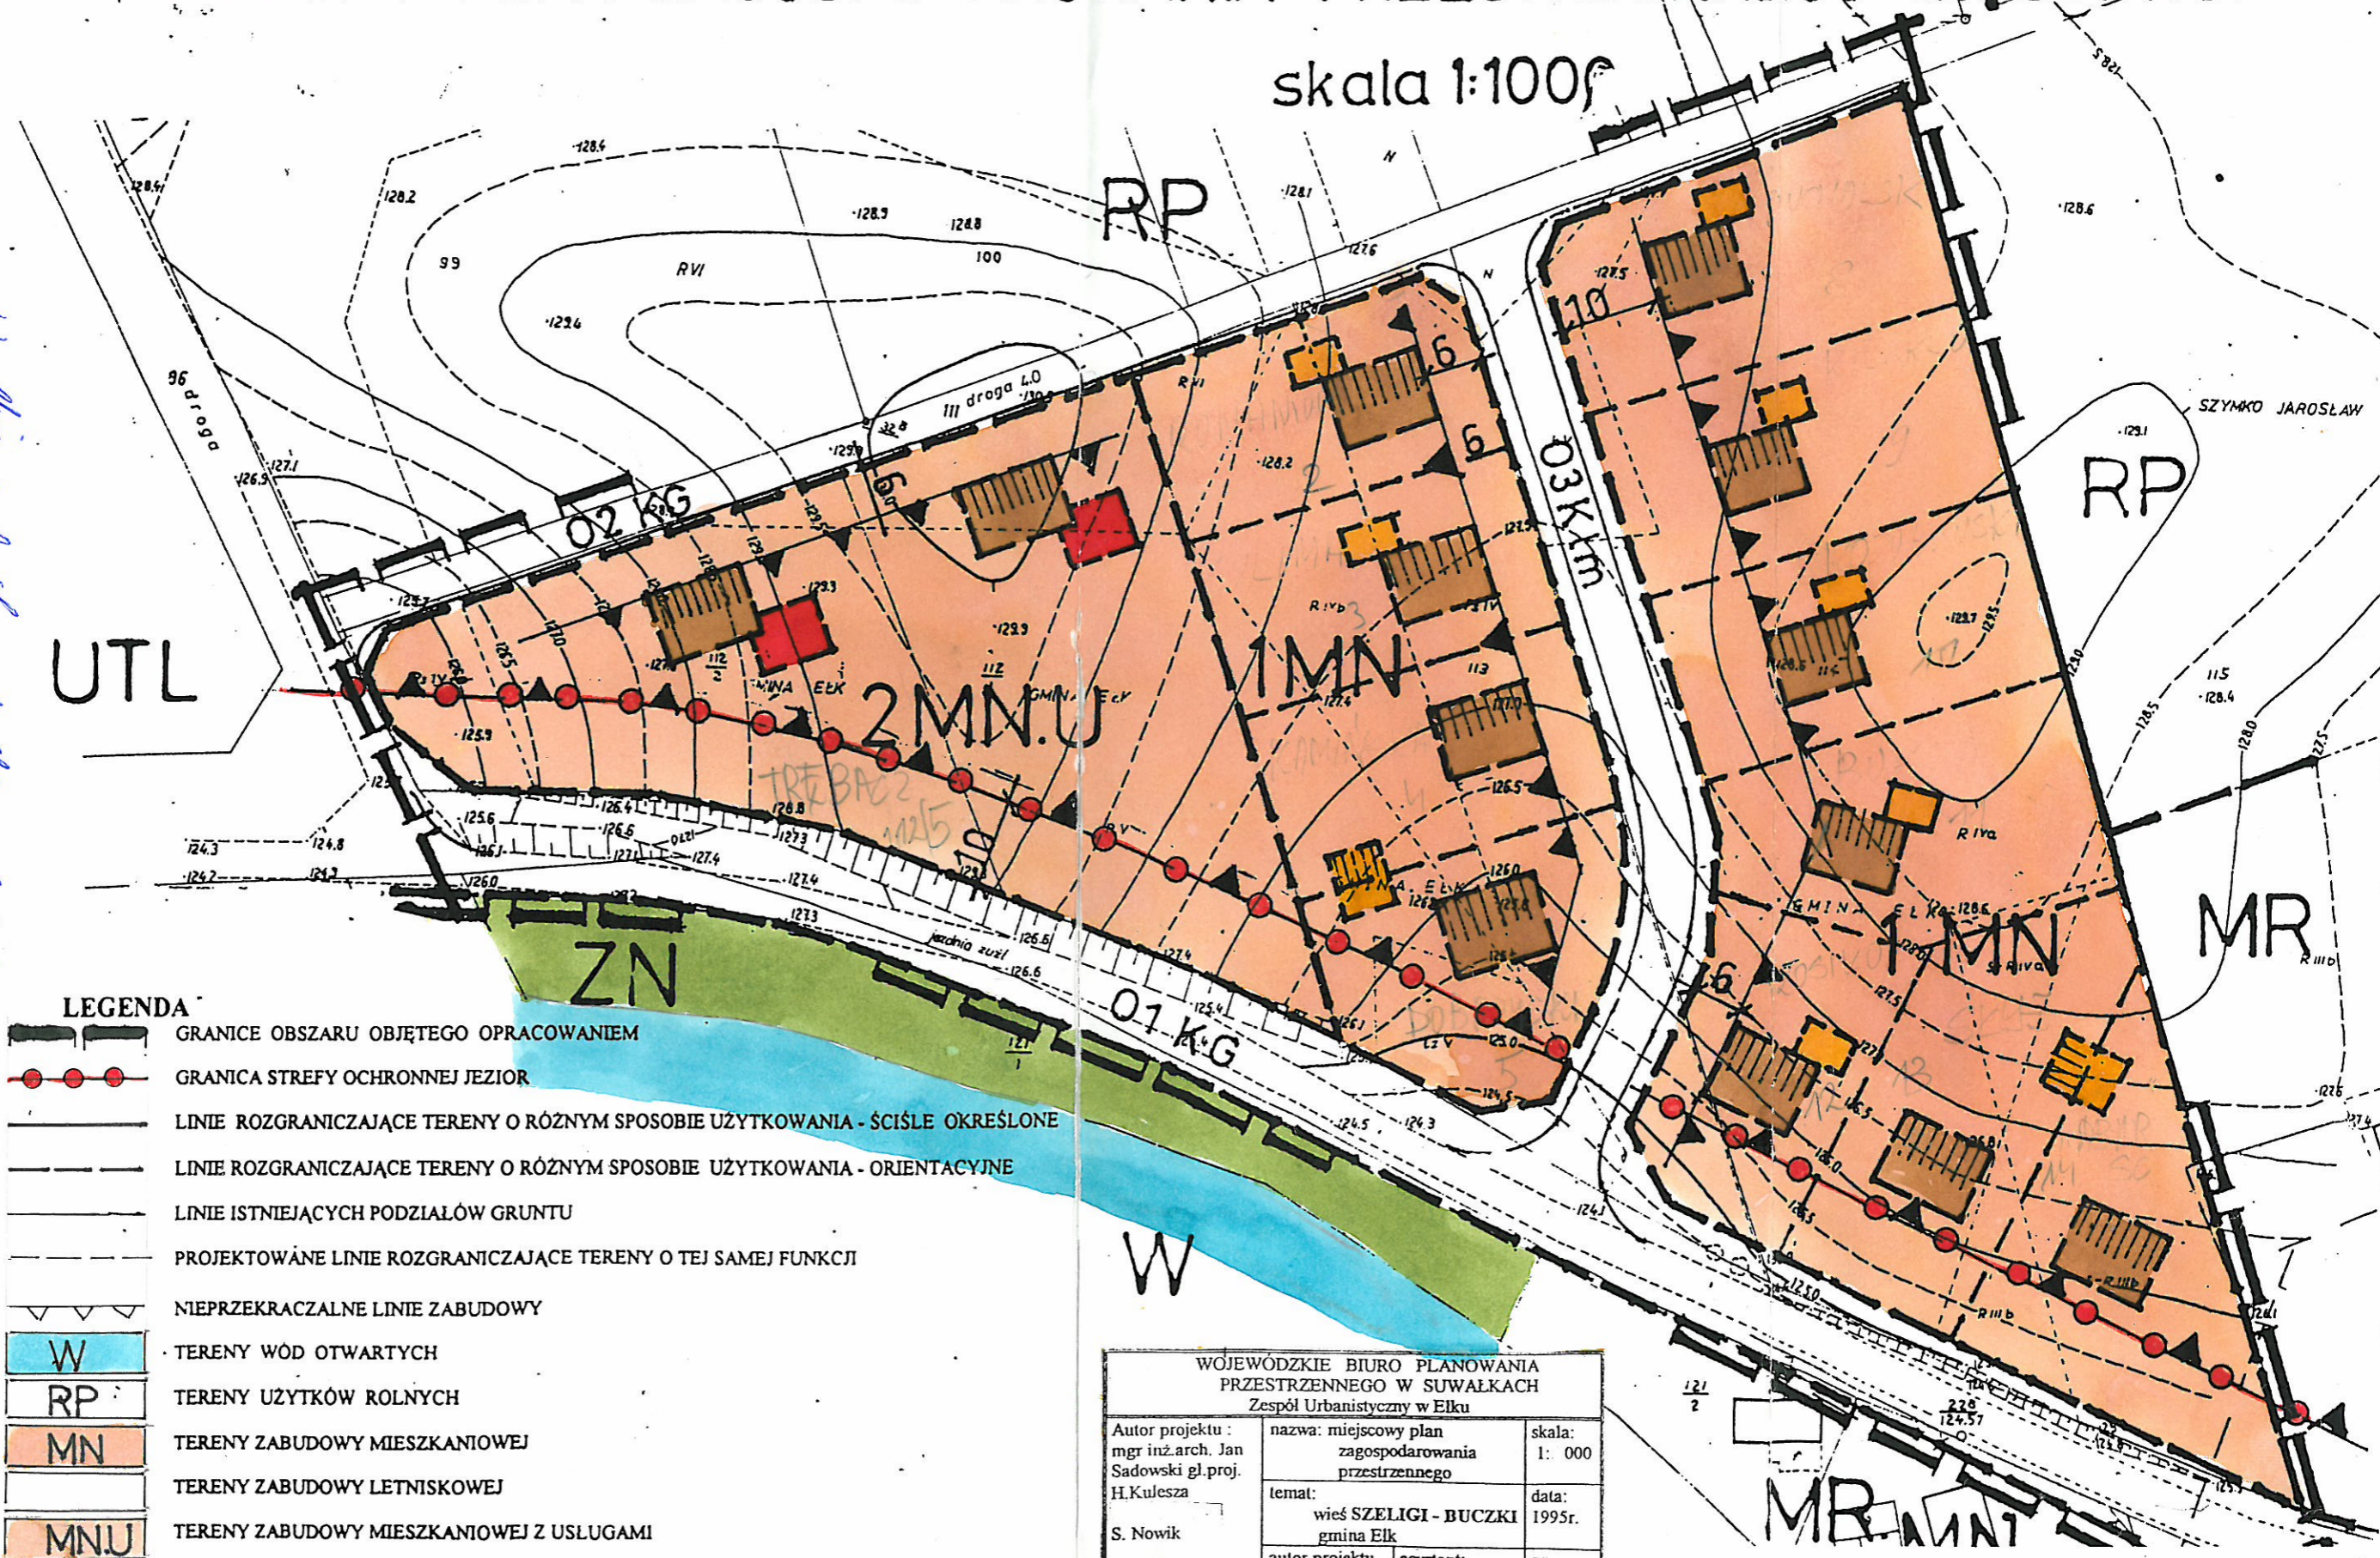

LEGENDA

- GRANICE OBSZARU OBJĘTEGO OPRACOWANIEM
- GRANICA STREFY OCHRONNEJ JEZIOR
- LINIE ROZGRANICZAJĄCE TERENY O RÓŻNYM SPOSOBIE UŻYTKOWANIA - ŚCIŚLE OKREŚLONE
- LINIE ROZGRANICZAJĄCE TERENY O RÓŻNYM SPOSOBIE UŻYTKOWANIA - ORIENTACYJNE
- LINIE ISTNIEJĄCYCH PODZIAŁÓW GRUNTU
- PROJEKTOWANE LINIE ROZGRANICZAJĄCE TERENY O TEJ SAMEJ FUNKCJI
- NIEPRZEKRACZALNE LINIE ZABUDOWY
- W TERENY WÓD OTWARTYCH
- RP TERENY UŻYTKÓW ROLNYCH
- MN TERENY ZABUDOWY MIESZKANIOWEJ
- TERENY ZABUDOWY LETNISKOWEJ
- MNU TERENY ZABUDOWY MIESZKANIOWEJ Z USŁUGAMI

WOJEWÓDZKIE BIURO PLANOWANIA PRZESTRZENNEGO W SUWAŁKACH Zespół Urbanistyczny w Elku			
Autor projektu : mgr inż.arch. Jan Sadowski gl.proj. H.Kulesza S. Nowik	nazwa: miejscowy plan zagospodarowania przestrzennego	skala: 1: 000	data: 1995r.
	temat: wieś SZELIGI - BUCZKI gmina Elk		
	autor projektu	asystent: B.Tyszkiewicz Cz.Komosa	nr. planszy

Wszelkie wszelkie zmiany w planie architektonicznym należy zgłaszać do Urzędu Miejskiego w Suwałkach, Szeligi-Buczki, ul. Szwajcarska, 22-100-96

*KONCEPTYWATOR
ARCHIT. ARCHIT. ARCHIT.
mgr inż. arch. Jan Sadowski
gl.proj. H.Kulesza
S. Nowik*