

## ZMIANA MIEJSCOWEGO PLANU ZAGOSPODAROWANIA PRZESTRZENNEGO CZĘŚCI WSI BARTOSZE, GMINA ELK, NA TERENIE OBEJMUJĄCYM DZIAŁKĘ OZNACZONĄ NR EWID. 346

WYRYS  
ZE STUDIUM UWARUNKOWAŃ I KIERUNKÓW  
ZAGOSPODAROWANIA PRZESTRZENNEGO GMINY ELK,  
UCHWALONEGO UCHWAŁĄ NR XXII/207/2001 RADY GMINY  
ELK, Z DNIA 30.11.2001 R. Z PÓŹN. ZM.

SKALA 1:1000 5 0 10 20 50m

ZEWODNICZĄCY  
RADY GMINY ELK  
Dariusz Kordys



GRANICE TERENU OBJĘTEGO ZMIANĄ PLANU

LEGENDA RYSUNKU STUDIUM:

FORMY UŻYTKOWANIA TERENÓW

- Wody otwarte i klasa czystości jezior
- Lasy gospodarcze
- Lasy ochronne
- Lasy wodochronne
- Planowane dolesienia
- Kompleksy użytków rolnych o wysokiej bonitacji
- Pozostałe użytki rolne
- Obszary wielofunkcyjnej zabudowy wsi
- Tereny istniejącej lub realizowanej zabudowy

Preferencje dla użytkowania terenów:

- MN mieszkalnictwo i nieuciążliwe usługi
- ML budownictwo letniskowe
- MP budownictwo pensjonatowe i hotelowe

ELEMENTY OCHRONY I KSZTAŁTOWANIA ŚRODOWISKA PRZYRODNICZEGO


- OBSZARY I OBIEKTY PRAWNIE CHRONIONE
- Granice obszarów chronionego krajobrazu
- Rezerwat przyrody „Bartosze”
- Pomniki przyrody
- Granice strefy ochronnej Głównego Zbiornika Wód Podziemnych

- Granice ochrony jezior

- Użytki rolne o wysokiej bonitacji gleb

ELEMENTY ZAGOSPODAROWANIA TURYSTYCZNO - WYPOCZYNKOWEGO

- Tereny o predyspozycjach dla funkcji turystyczno - wypoczynkowej
- Istniejące szlaki kajakowe

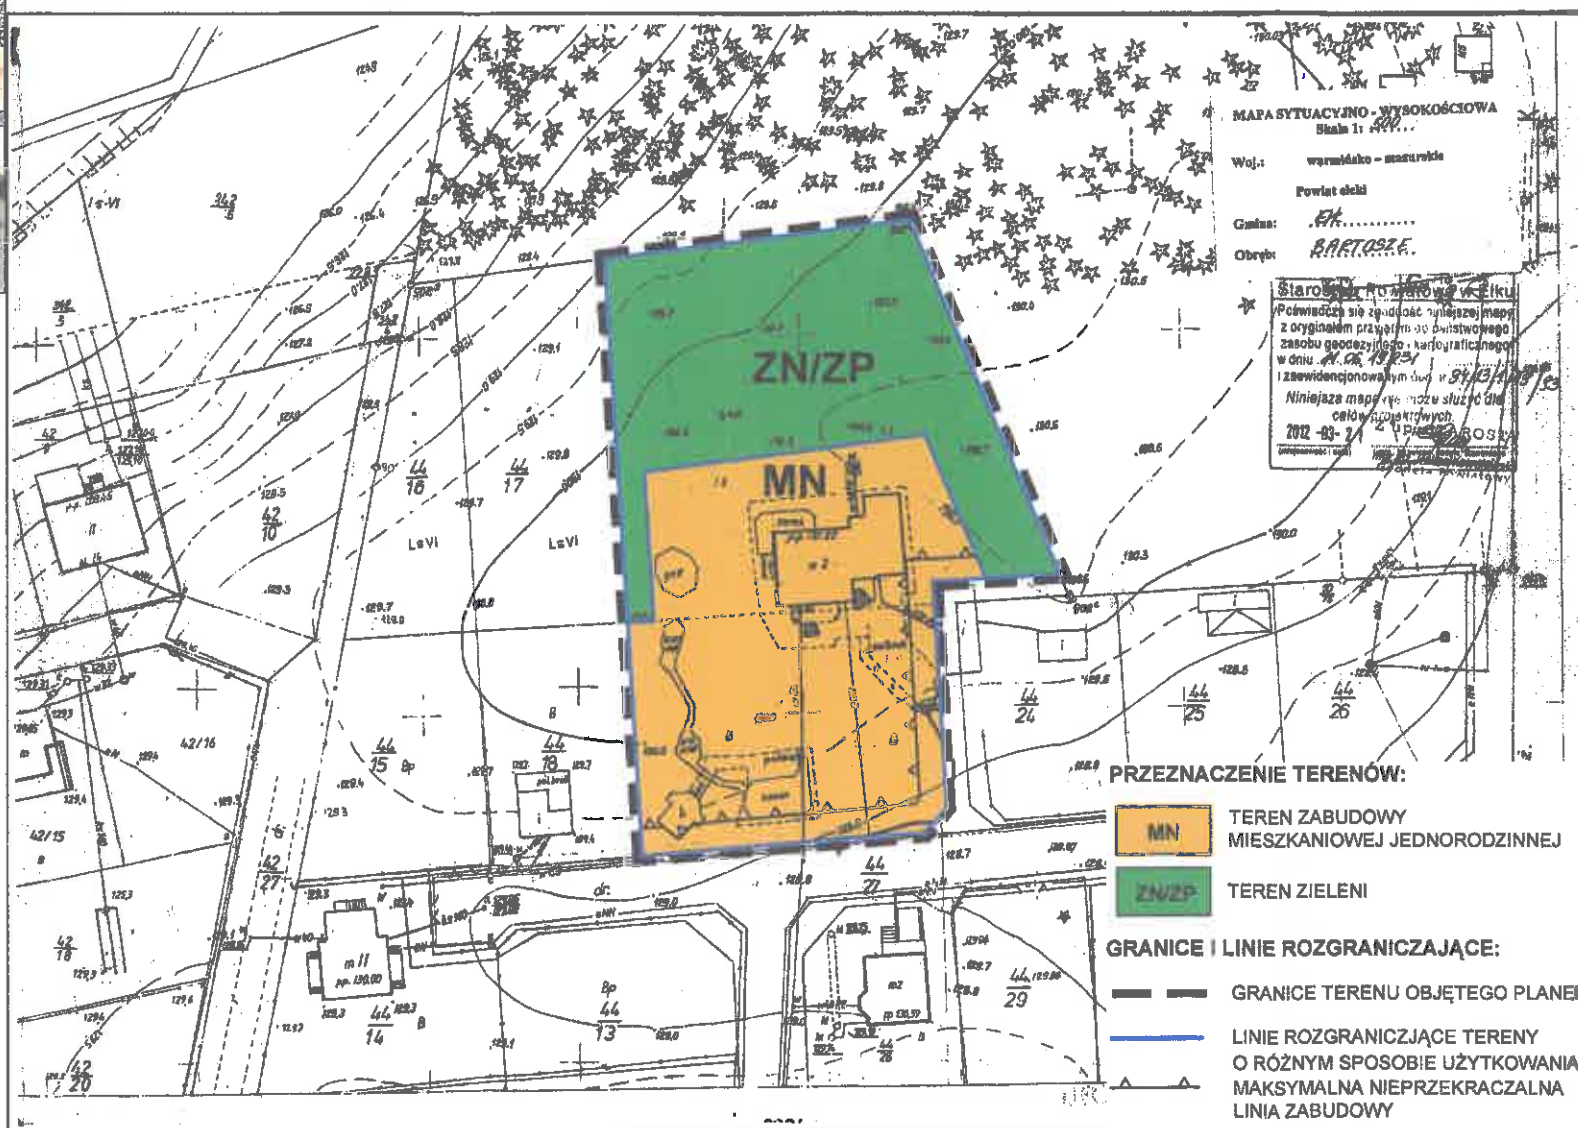

MAPA SYTUACYJNO - WYSOKOŚCIOWA  
Skala 1:1000

Woj.: warmińsko - mazurskie  
Powiat: elk  
Gmina: Elk  
Obręb: Bartosze

Starosta Powiatu w Elku  
Ponieważ się zgodzić nie udało z oryginałem projektu wydziałowego zasobu gospodarczego - kartograficznego w dniu 04.08.2012 r.  
I zswidencjonowanym dn. 04.13.2012 r.  
Niniejsza mapa może służyć do celów projektowych.  
2012-03-27  
Dariusz Kordys

PRZEZNACZENIE TERENÓW:

- MN TEREN ZABUDOWY MIESZKANIOWEJ JEDNORODZINNEJ
- ZN/ZP TEREN ZIELENI

GRANICE I LINIE ROZGRANICZAJĄCE:

- GRANICE TERENU OBJĘTEGO PLANEM
- LINIE ROZGRANICZAJĄCE TERENY O RÓŻNYM SPOSOBIE UŻYTKOWANIA
- MAKSYMALNA NIEPRZEKACZALNA LINIA ZABUDOWY

Dorota Tomaszewicz-Zaluska  
Upr. urbanistyczne Nr 1555  
Północna krągowa Izba Urbanistów  
Numer wpisu: G-133/2002