

MIEJSCOWY PLAN ZAGOSPODAROWANIA PRZESTRZENNEGO TERENU POŁOŻONEGO W OBRĘBIE MAŁCZEWO, GMINA ELK

SKALA 1:2000

ZALĄCZNIK NR 1
DO UCHWAŁY NR LXV/543/09
RADY GMINY ELK
Z DNIA 11.12.2009 r.


Woj. Warmińsko-Mazurskie
Powiat: Elcki
Gmina: Elk
Obręb: Małczewo działka nr 38/2.




SZKIC ORIENTACYJNY
Skala 1 : 50 000

Geodeta Uprawniony
Dariusz Zawadzki
19-300 Elk, ul. Wojska Polskiego 53
tel. (047) 821 23 50, tel. 0503-043-825
NIP 78-000-51-48 Regon 79008227

Pracownia Geodezyjna
GEO-GRINT
ZAGOSPODAROWANIE
19-300 Elk, ul. Wojska Polskiego 53
tel. (047) 821 23 50, tel. 0503-043-825
NIP 78-000-51-48 Regon 79008227

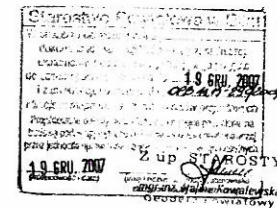

Nielegalny strażnik, do nr. 20/2007
w sprawie: ...
19 GRU 2007

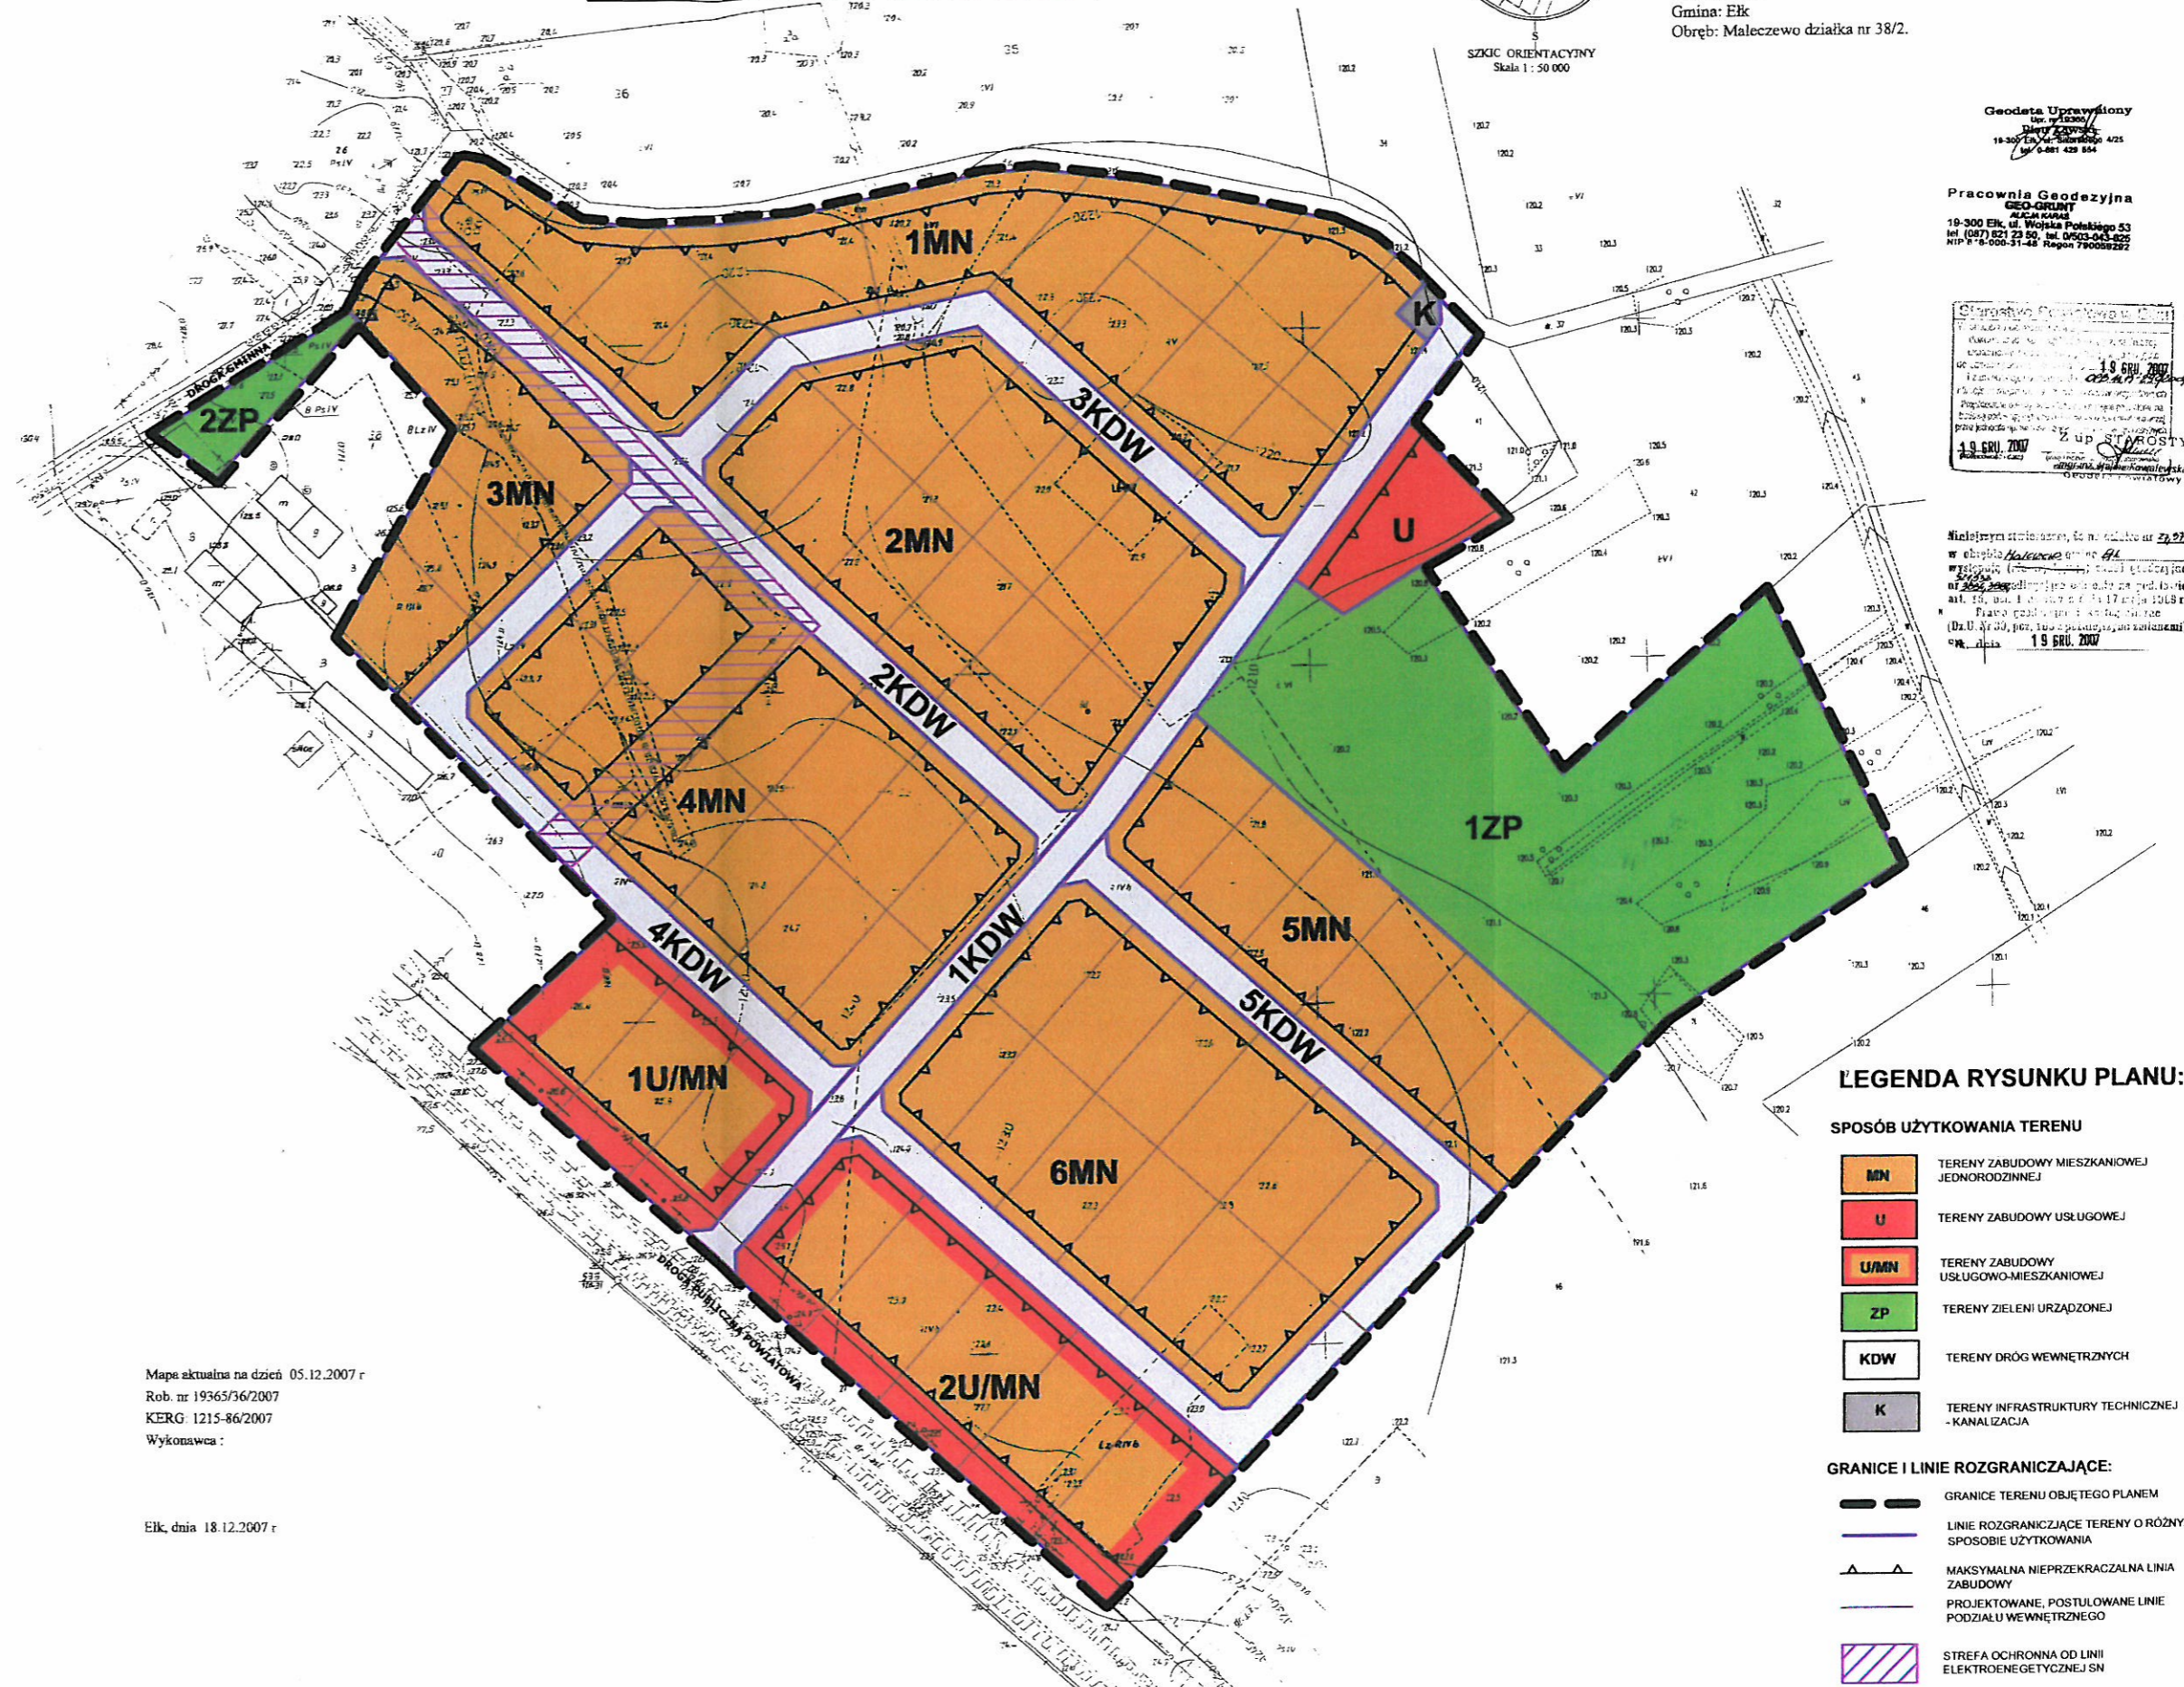

GRANICE TERENU OBJĘTEGO MIEJSCOWYM
PLANEM ZAGOSPODAROWANIA
PRZESTRZENNEGO

GRANICE ADMINISTRACYJNE

CELE JEDNOSTEK OSADNICZYCH

SYMBOLY I KODY WYKORZYSTANE W PLANIE

SYMBOLY I KODY WYKORZYSTANE W PLANIE

LEGENDA RYSUNKU PLANU:

- SPOSÓB UŻYTKOWANIA TERENU**
- MN - TERENY ZABUDOWY MIESZKANIOWEJ JEDNORODZINNEJ
 - U - TERENY ZABUDOWY USŁUGOWEJ
 - U/MN - TERENY ZABUDOWY USŁUGOWO-MIESZKANIOWEJ
 - ZP - TERENY ZIELENI URZĄDZONEJ
 - KDW - TERENY DRÓG WEWNĘTRZNYCH
 - K - TERENY INFRASTRUKTURY TECHNICZNEJ - KANALIZACJA
- GRANICE I LINIE ROZGRANICZAJĄCE:**
- GRANICE TERENU OBJĘTEGO PLANEM
 - LINIE ROZGRANICZAJĄCE TERENY O RÓŻNYM SPOSOBIE UŻYTKOWANIA
 - MAKSYMALNA NIEPRZEKRACZALNA LINIA ZABUDOWY
 - PROJEKTOWANE, POSTULOWANE LINIE PODZIAŁU WEWNĘTRZNEGO
 - STREFA OCHRONNA OD LINII ELEKTROENERGETYCZNEJ SN

Mapa aktualna na dzień 05.12.2007 r
Rob. nr 19365/36/2007
KERG 1215-86/2007
Wykonawca:
Elk, dnia 18.12.2007 r