


22.11.2005. wariant wariant 0
 Nr 28. 2002 612 z 27.08.05

**MIEJSCOWY PLAN ZAGOSPODAROWANIA PRZESTRZENNEGO
 TERENU OBEJMUJĄCEGO CZĘŚĆ OBRĘBU MALINÓWKA,
 GMINA ELK**


skala 1:2000

Załącznik Nr 1
 do Uchwały Nr. XXXVII/11359/2005
 Rady Gminy Elk
 z dnia 24.11.2005.....

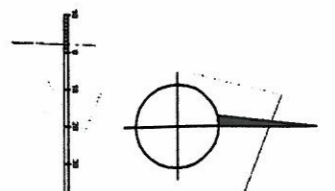

LASY


Gmina: Stare Juchy
 Obręb: Stary Juchie

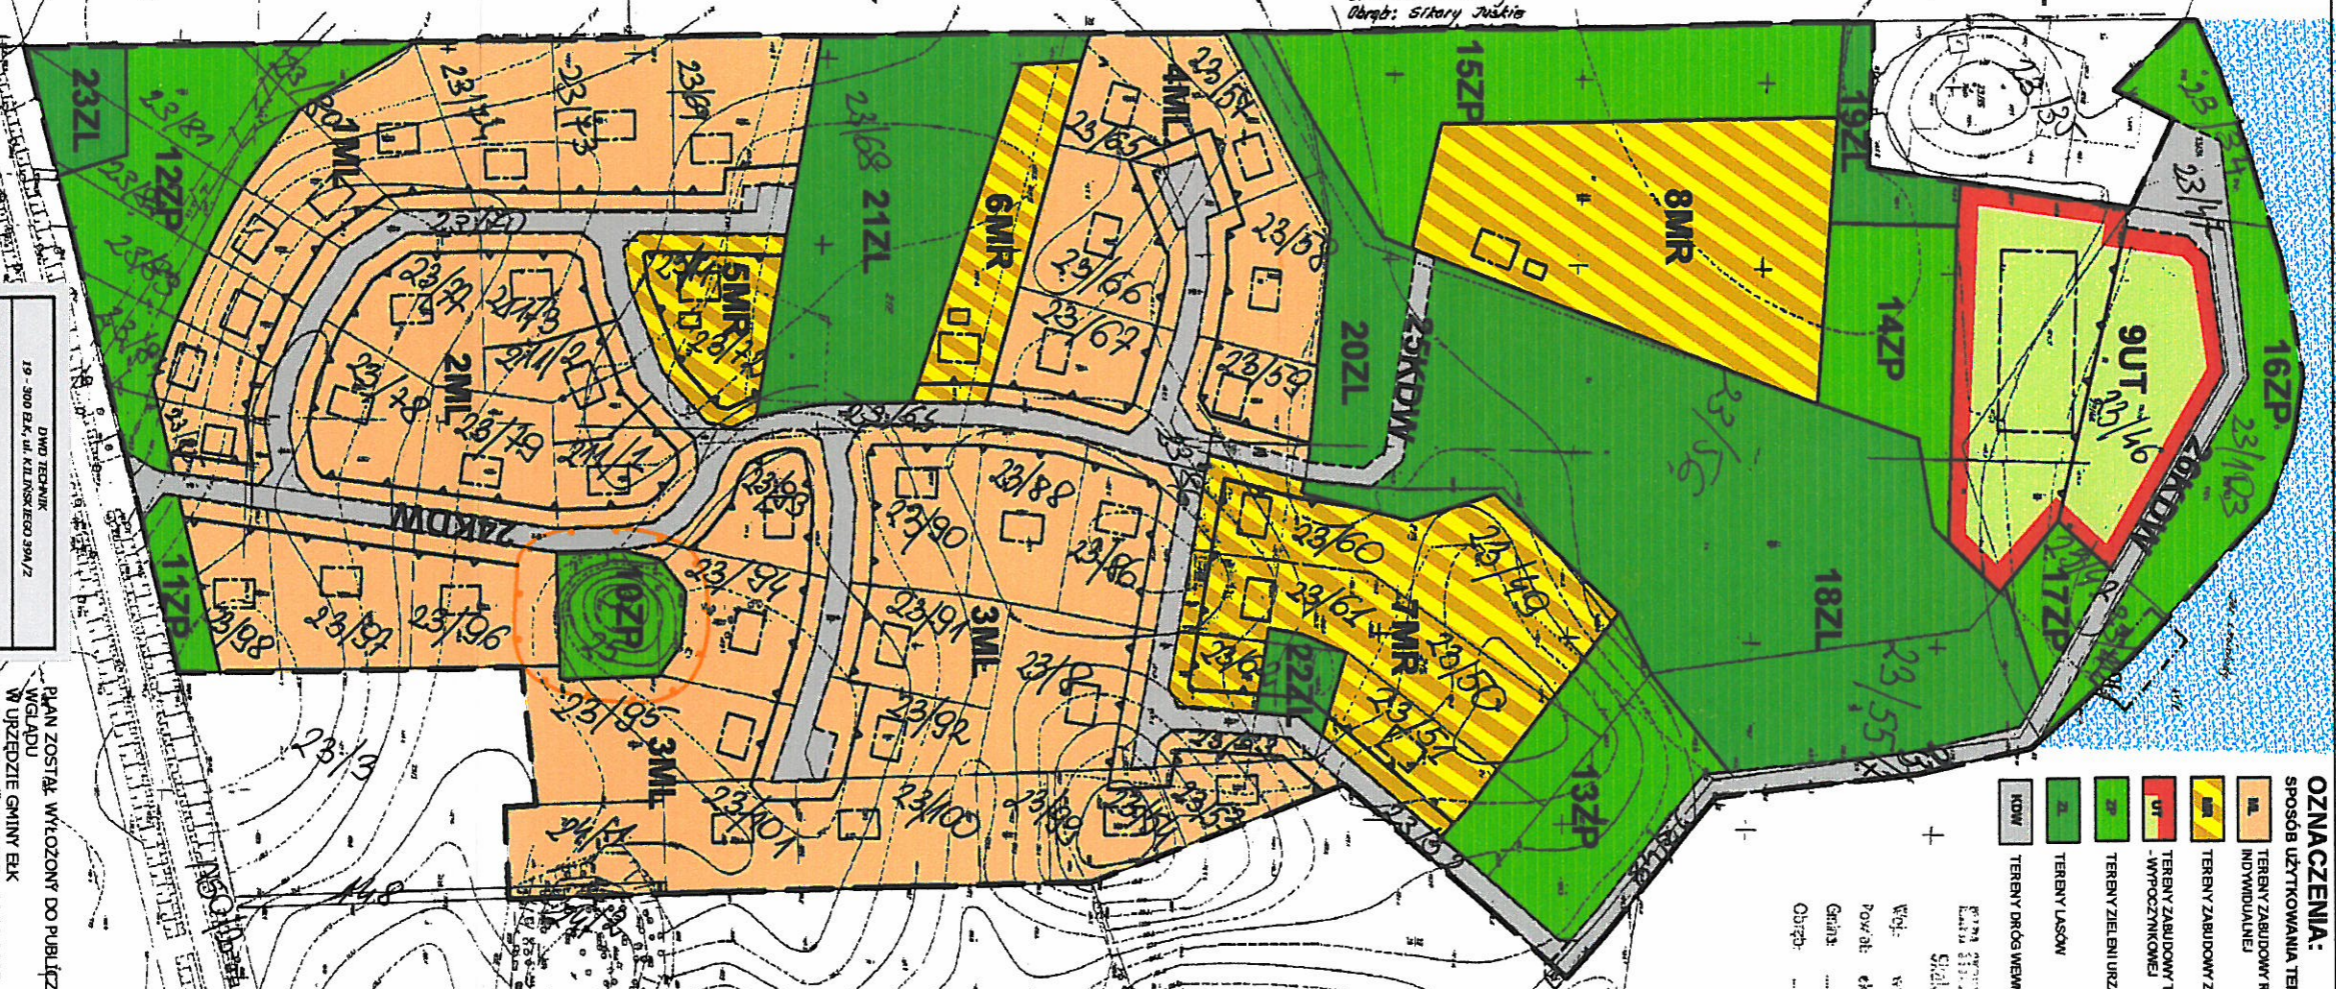

OZNACZENIA:	GRANICE I LINIE ROZGRANICZAJĄCE:	OZNACZENIA INNE:
SPOSÓB UŻYTKOWANIA TERENU	GRANICE TERENU OBRĘTU PLANIEM	POSTULOWANA LOKALIZACJA ZABUDOWY
ML TERENY ZABUDOWY REKREACJI INDYWIDUALNEJ	PLANEM	STREFA OCHRONNA WOKÓŁ STANOWISKA ARCHEOLOGICZNEGO
MR TERENY ZABUDOWY ZAGRODOWEJ	MAKSYMALNA NIEROZGRANICZAJĄCA LINIA ZABUDOWY	POSTULOWANA LOKALIZACJA ORODZIMYCH TERENÓW WAPLEJSKAI PRZYSTANI WODNEJ
UR TERENY ZABUDOWY TURYSTYCZNO-WYPoczynkowej	LINIE ROZGRANICZAJĄCE TERENY O RÓŻNYM SPOSOBIE UŻYTKOWANIA - ŚCISŁE OKREŚLONE	WODY JEZIORA
ZP TERENY ZIELENI URZĄDZENIEJ	LINIE ROZGRANICZAJĄCE TERENY O RÓŻNYM SPOSOBIE UŻYTKOWANIA - POSTULOWANE	
LS TERENY LASÓW		
KOW TERENY DRÓG WENIETRZNYCH		

Woj. waltow-palmy
 Pow. elk
 Gmina ELK
 Obręb MALINÓWKA

**WYRYS ZE STUDIUM UWARUNKOWAN
 I KIERUNKÓW ZAGOSPODAROWANIA
 PRZESTRZENNEGO GMINY ELK, UCHWALONEGO
 UCHWAŁĄ NR XXXII/207/2001 RADY GMINY ELK
 Z DNIA 30.11.2001 R. Z PÓŹN. ZM.
 SKALA 1:25 000**

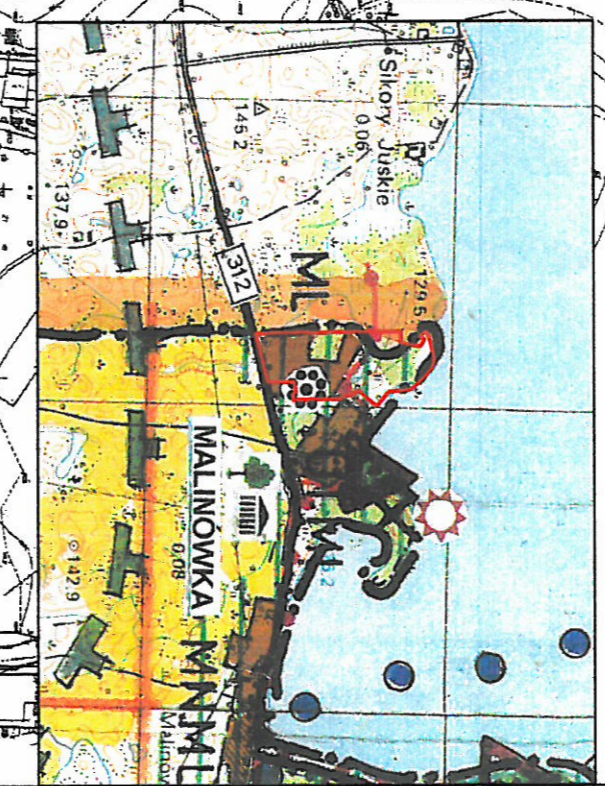

LEGENDA:

ML	budownictwo letniskowe
	Obszary wielofunkcyjnej zabudowy wsi
	Tereny o predyspozycjach dla funkcji turystyczno-wypoczynkowej
	Dodatkowa funkcja rekreacyjna wsi
	Obiekty i stanowiska archeologiczne

DINO TECHNIK	
19 - 300 ELK, ul. KIELCZESKIEGO 59A/2	
ZADANIE: Opracowanie miejscowego planu zagospodarowania przestrzennego terenu o powierzchni 22,5 ha, obręb Malinówka, gmina Elk.	
URZĘDNIWA	ZESPÓŁ AUTORSKI
ODPOWIEDZIALNY	PROJEKT
OPRACOWAŁ	
KORREGOWAŁ	

PLAN ZOSTAŁ WYŁOŻONY DO PUBLICZNEGO
 WGLADU
 W URZĘDZIE GMINY ELK
 W DNIACH: 11.11.2005 - 06.12.2005 r.
 PLAN ZOSTAŁ ZATWIERDZONY
 UCHWAŁĄ RADY GMINY ELK
 NR XXVII/1359/2005
 Z DNIA 24.11.2005
 OGŁOSZONA W DZIENNIKU URZĘDOWYM
 WOJ. WARMIŃSKO - MAZURSKIEGO
 NR 28. 2005 Z DNIA 11.12.2005 r.

[Signature]
 24.11.2005

[Signature]
 24.11.2005