


Załącznik Nr 1
 do uchwały Rady Gminy Elk
 z dnia 28.06.99 Nr VIII/192/99



MALINÓWKA gmina ELK

Skala 1:500


MIEJSCOWY PLAN ZAGOSPODAROWANIA PRZESTRZENNEGO części WSI obejmujący rejon działki nr 6 z przeznaczeniem pod wypożyczalnię sprzętu turystycznego

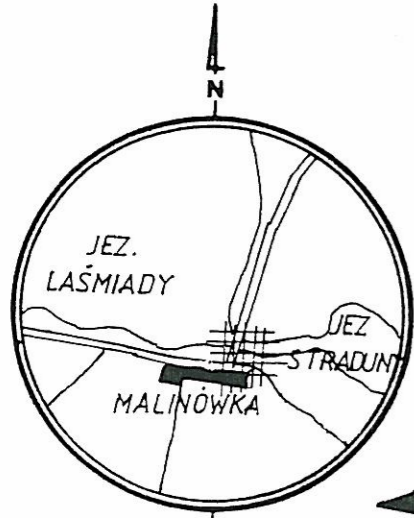

SKALA 1:25000

SZKIC ORIENTACYJNY Skala 1:25000

Skala 1:500

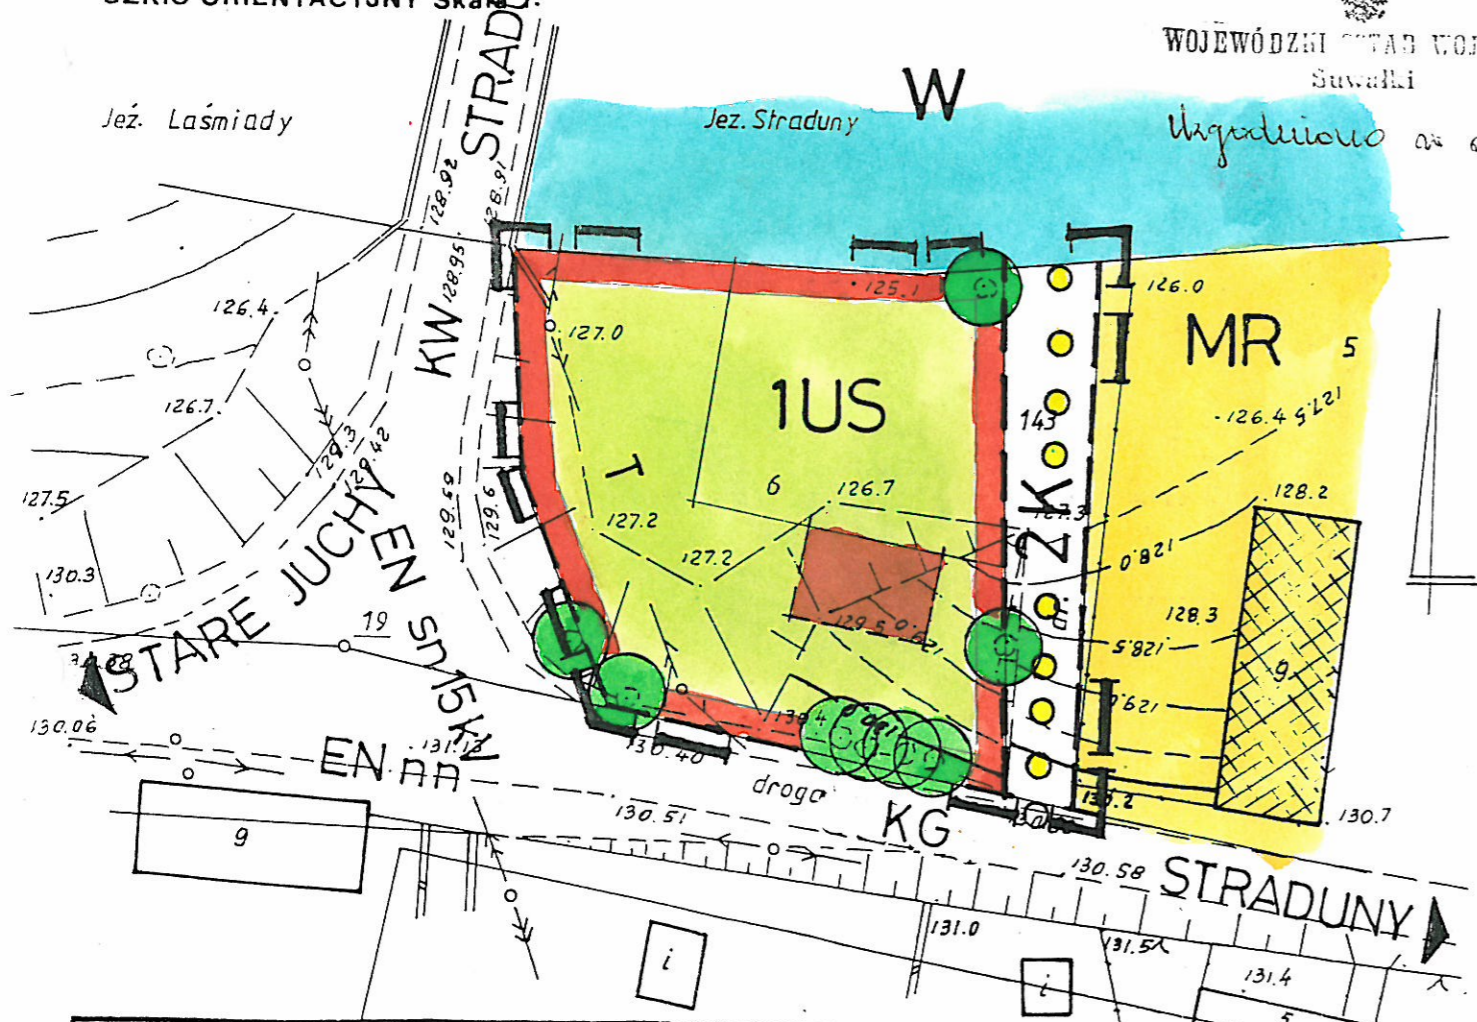

LEGENDA

- GRANICA TERENU OBJĘTEGO PLANEM
- NIEPRZEKRACZALNA LINIA ZABUDOWY
- LINIE ROZGRANICZAJĄCE TERENY O RÓŻNYM SPOSOBIE UŻYTKOWANIA ŚCIŚLE OKREŚLONE
- LINIE ROZGRANICZAJĄCE TERENY O RÓŻNYM SPOSOBIE UŻYTKOWANIA ORIENTACYJNE
- ISTNIEJĄCA ZABUDOWA SIEDLISKOWA
- TEREN PROJEKTOWANEJ WYPOŻYCZALNI SPRZĘTU TURYSTYCZNEGO
- TEREN CIĄGU PIESZEGO ORAZ WODOWANIA SPRZĘTU PLYWAJĄCEGO
- TEREN WÓD OTWARTYCH
- PROPONOWANE USYTUOWANIE HANGARU Z POMIESZCZENIAMI SOCJALNO-SANITARNYMI
- DROGA WOJEWÓDZKA STRADUNY - STARE JUCHY
- DROGA GMINNA STRADUNY - MALINÓWKA

WOJEWÓDZKI STAB WOJSKOWY Suwałki

Uprawnienie do planu 18.04.98

ZASTĘPCA KOMENDANTA WOJEWÓDZKIEGO

mgr inż. arch. Roman Popow

Projekt z opiniami i uwagami
 z dnia 14 marca 1985 r. o Państwowej Inspekcji Sanitarnej Dz. U. Nr 12/85
 Nr PIS-013/20/51/98
 ELK, dnia 10.12.1998

PAŃSTWOWY TERENOWY INSPEKTOR SANITARNY
 W ELKU
lek. med. Józef MUSIAŁ

MALINÓWKA gm. ELK

UI
 Obręb Nr ... Ark Nr ...
 mapa aktualna na dzień 02.04.1997 r.

Opinię wyrażam
 w dniu 10.04.98
 Nr 295/98
 Inspektor Nadzoru i Kontroll Robót
 mgr inż. Kazimierz Zwirowicz

ELK dnia 02. kwietnia 1997 r. L.k.s.rob.3231/4/97

St. Inspektor Wojewódzki
mgr Adam Żywicznyński

Autor projektu:	mgr inż. arch. Jan Sadowski nr upr.urb. 261/88
Data:	1999 r.