
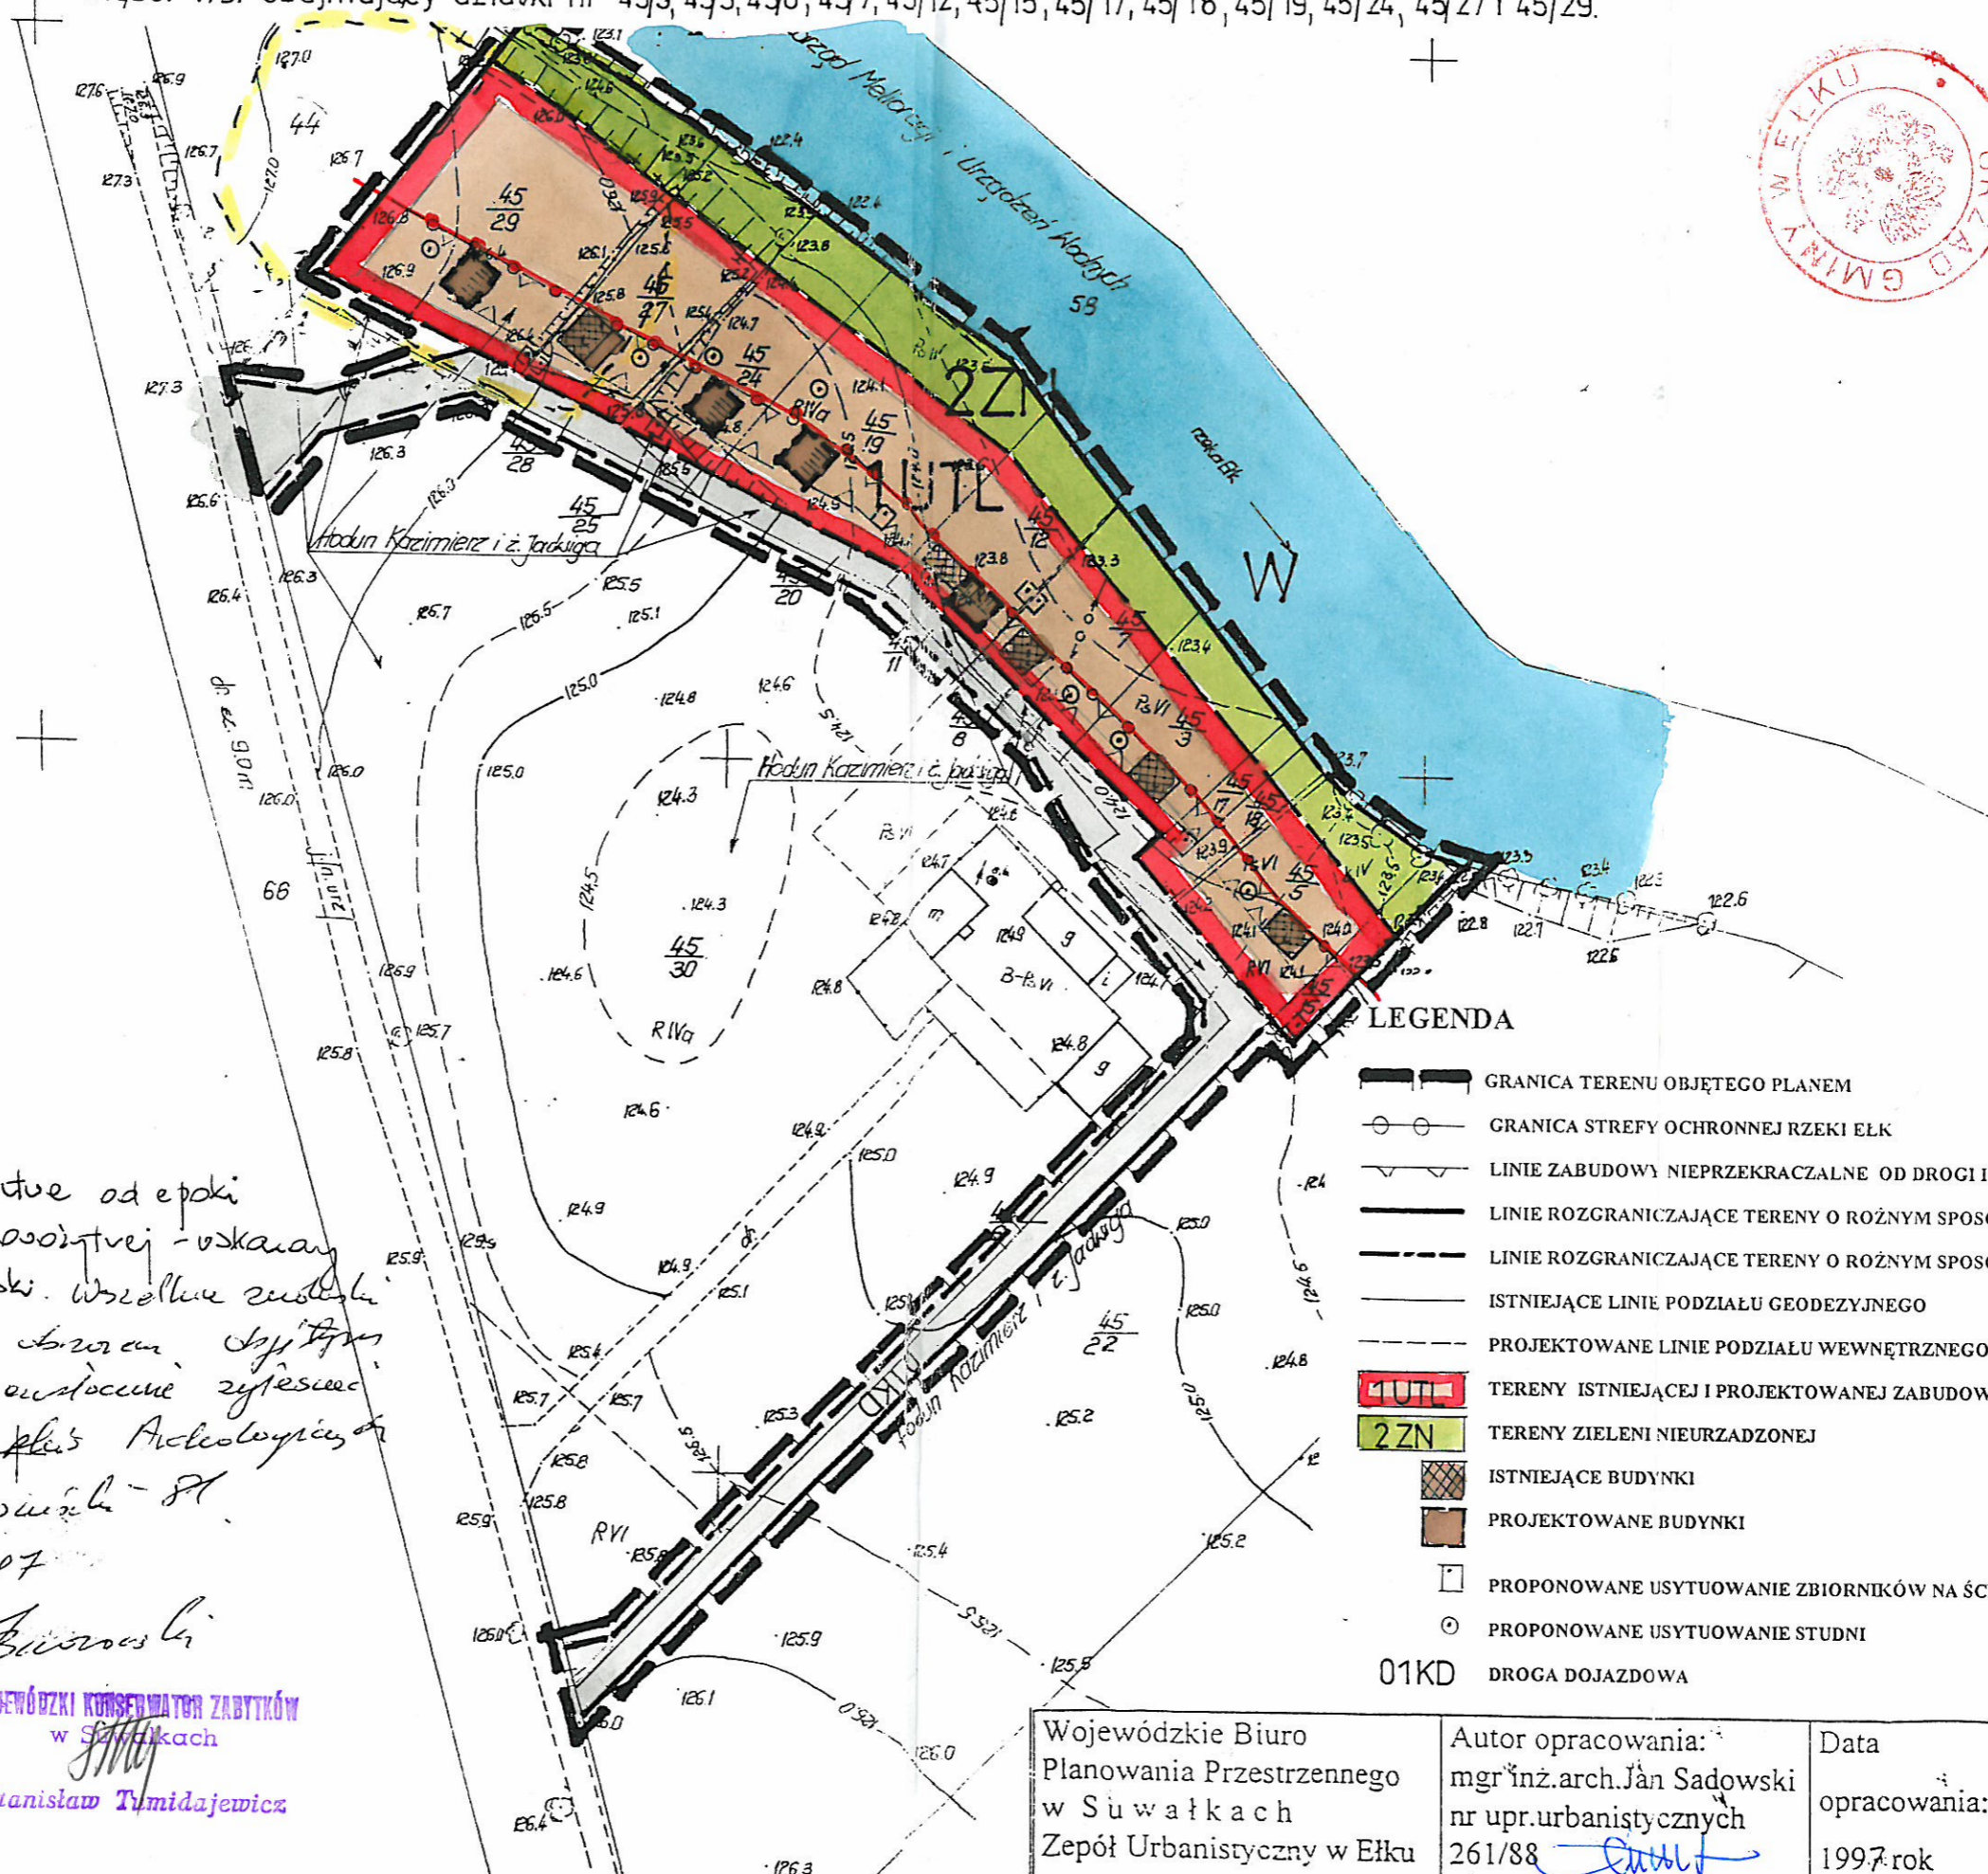


# MILUKI gmina EŁK

## MIEJSCOWY PLAN ZAGOSPODAROWANIA PRZESTRZENNEGO

Skala 1:1000

części wsi obejmujący działki nr 45/3, 45/5, 45/6, 45/7, 45/12, 45/15, 45/17, 45/18, 45/19, 45/24, 45/27 i 45/29.

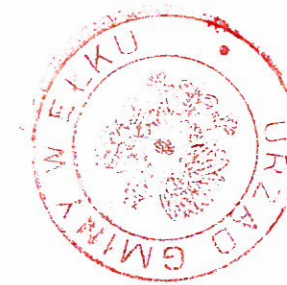

### LEGENDA

- GRANICA TERENU OBJĘTEGO PLANEM
- GRANICA STREFY OCHRONNEJ RZEKI ELK
- LINIE ZABUDOWY NIEPRZEKRACZALNE OD DROGI I RZEKI
- LINIE ROZGRANICZAJĄCE TERENY O RÓŻNYM SPOSOBIE UŻYTKOWANIA ŚCIŚLE OKREŚLON.
- LINIE ROZGRANICZAJĄCE TERENY O RÓŻNYM SPOSOBIE UŻYTKOWANIA- ORIENTACYJNE
- ISTNIEJĄCE LINIE PODZIAŁU GEODEZYJNEGO
- PROJEKTOWANE LINIE PODZIAŁU WEWNĘTRZNEGO
- TERENY ISTNIEJĄCEJ I PROJEKTOWANEJ ZABUDOWY LETNISKOWEJ
- TERENY ZIELENI NIEURZĄDZONEJ
- ISTNIEJĄCE BUDYNKI
- PROJEKTOWANE BUDYNKI
- PROPONOWANE USYTUOWANIE ZBIORNIKÓW NA ŚCIEKI
- PROPONOWANE USYTUOWANIE STUDNI
- 01KD DROGA DOJAZDOWA

zespół śladów osadnictwa od epoki kamienia do epoki nowożytnej - wskazany nadzór konserwatorski. Wszelkie wszelkie archeologiczne jura brzoza, sztytym, medionem, ulicą, murstocami, zyljeszce, konserwatorami, Lohytki's Archeologiczny, w Suwałkach, ul. Kosciuszki - 87, dziedziczo M. O. 97

*Stanisław Tymidajewicz*

WOJEWÓDZKI KONSERWATOR ZABYTKÓW  
w Suwałkach  
Stanisław Tymidajewicz

Wojewódzkie Biuro  
Planowania Przestrzennego  
w Suwałkach  
Zespół Urbanistyczny w Ełku

Autor opracowania:  
mgr inż. arch. Jan Sadowski  
nr upr. urbanistycznych  
261/88 *Jan Sadowski*

Data  
opracowania:  
1997 rok