

MAPA SYTUACYJNO - WYSOKOŚCIOWA
SKALA 1 : 1000

obręb 32 **ORACZE** gm. Elk

MIEJSOWY PLAN ZAGOSPODAROWANIA PRZESTRZENNEGO
obejmujący teren działki Nr 94/3

Rysunek planu skala 1 : 1000
1 cm = 10 m

Załącznik Nr 1
do Uchwały Nr XXXVI/311/2008
Rady Gminy Elk
z dnia 30 czerwca 2008r.

LEGENDA

GRANICE I LINIE ROZGRANICZAJĄCE

- GRANICE TERENU OBJĘTEGO PLANEM
- LINIE ROZGRANICZAJĄCE TERENY O RÓŻNYM SPOSOBIE UŻYTKOWANIA ŚCIŚLE OKREŚLONE
- LINIE ROZGRANICZAJĄCE TERENY JAK WYŻEJ LECZ ORIENTACYJNE
- LINIE ISTNIEJĄCEGO PODZIAŁU GEODEZYJNEGO
- LINIE PROJEKTOWANEGO PODZIAŁU GEODEZYJNEGO
- NIEPRZEKACZALNE LINIE ZABUDOWY

UŻYTKOWANIE TERENÓW

- TERENY ZABUDOWY MIESZKANIOWEJ JEDNORODZINNEJ
- TERENY ZABUDOWY ZAGRODOWEJ
- TEREN ISTNIEJĄCYCH DRÓG GMINNYCH
- TERENY UŻYTKÓW ROLNYCH
- ISTNIEJĄCA LINIA ELEKTROENERGETYCZNA SN 15 KV
- ISTNIEJĄCA ZABUDOWA
- PROPONOWANE USYTUOWANIE BUDYNKÓW MIESZKALNYCH

Wojew.: warmińsko-mazurskie
Powiat: elkki, Gmina Elk
Wieś: 32 ORACZE działka nr 94/3
Właściciel: IRENA i WIESŁAW WIECEK
Wieś: 32 ORACZE działka nr 94/3
Właściciel: IRENA i WIESŁAW WIECEK

PRZEWODNICZĄCY
RADY GMINY
Mikołaj Swiderski



SZKIC ORIENTACYJNY
skala 1:10 000

Kserokopia z rysunku Studium Gminy Elk
Skala 1 : 25000



LEGENDA

- TERENY MIESZKALNICTWA JEDNORODZINNEGO
- TERENY UŻYTKÓW ROLNYCH
- AKWEN JEZIORA JACHIMOWO
- GRANICA CHRONIONEGO KRAJOBRAZU
- GRANICA STREFY OCHRONNEJ JEZIORA
- DROGA KRAJOWA NR 657
- DROGI GMINNE
- ZAREJESTROWANE STANOWISKA ARCHEOLOGICZNE
- ISTNIEJĄCY KOLEKTOR KANALIZACJI SANITARNEJ
- STREFA OCHRONY KONSERWATORSKIEJ
- TEREN OBJĘTY NINIEJSZYM MPZP

Mapa aktualna na dzień 25 paździ
dz 25 października 2007r

niejszym stwierdzam, że na działce nr 94/3
w obrębie Oracze gmina Elk
występują (nie występują) znaki geodezyjne
nr 653/66 podlegające uchyleniu na podstawie
art. 15. ust. 1 u. w. z dnia 7 maja 1989 r.
Prawo geod. i topograficzne
Lz.U. Nr 39, poz. 163 z późniejszymi zmianami
z dnia 30 LIS. 2007

Starostwo Powiatowe w Elku


W obszarze oznaczonym linią
dokonano aktualizacji treści mapy zasadniczej
dokumenty z pomiaru uzupełniono przydatne
do zasobu powiatowego w dniu 30 LIS. 2007
i zaewidencjonowano pod nr 653/66/2007

Niniejsza mapa może służyć do celów projektowych

Projektowane obiekty budowlane wymagają pozwolenia na
budowę podlegają wytyczeniu i pomiarom geodezyjnym
przez jednostki uprawnione do tego w szczególności przez
30 LIS. 2007

Z up. STAROSTY
Miejsce i data: 30 LIS. 2007
Miejsce i data: 30 LIS. 2007

ob. Nr 3231/19/2007
ERG : 1103-42/2007
Wykonawca:
Pracownia Geodezyjna
„GEOPLAN”
Geodeta Uprawniony
inż. Jerzy Kuprianowicz
i zakresy upr. zawod. 3231 (1,2)
Elk, dn 25 października 2007r.

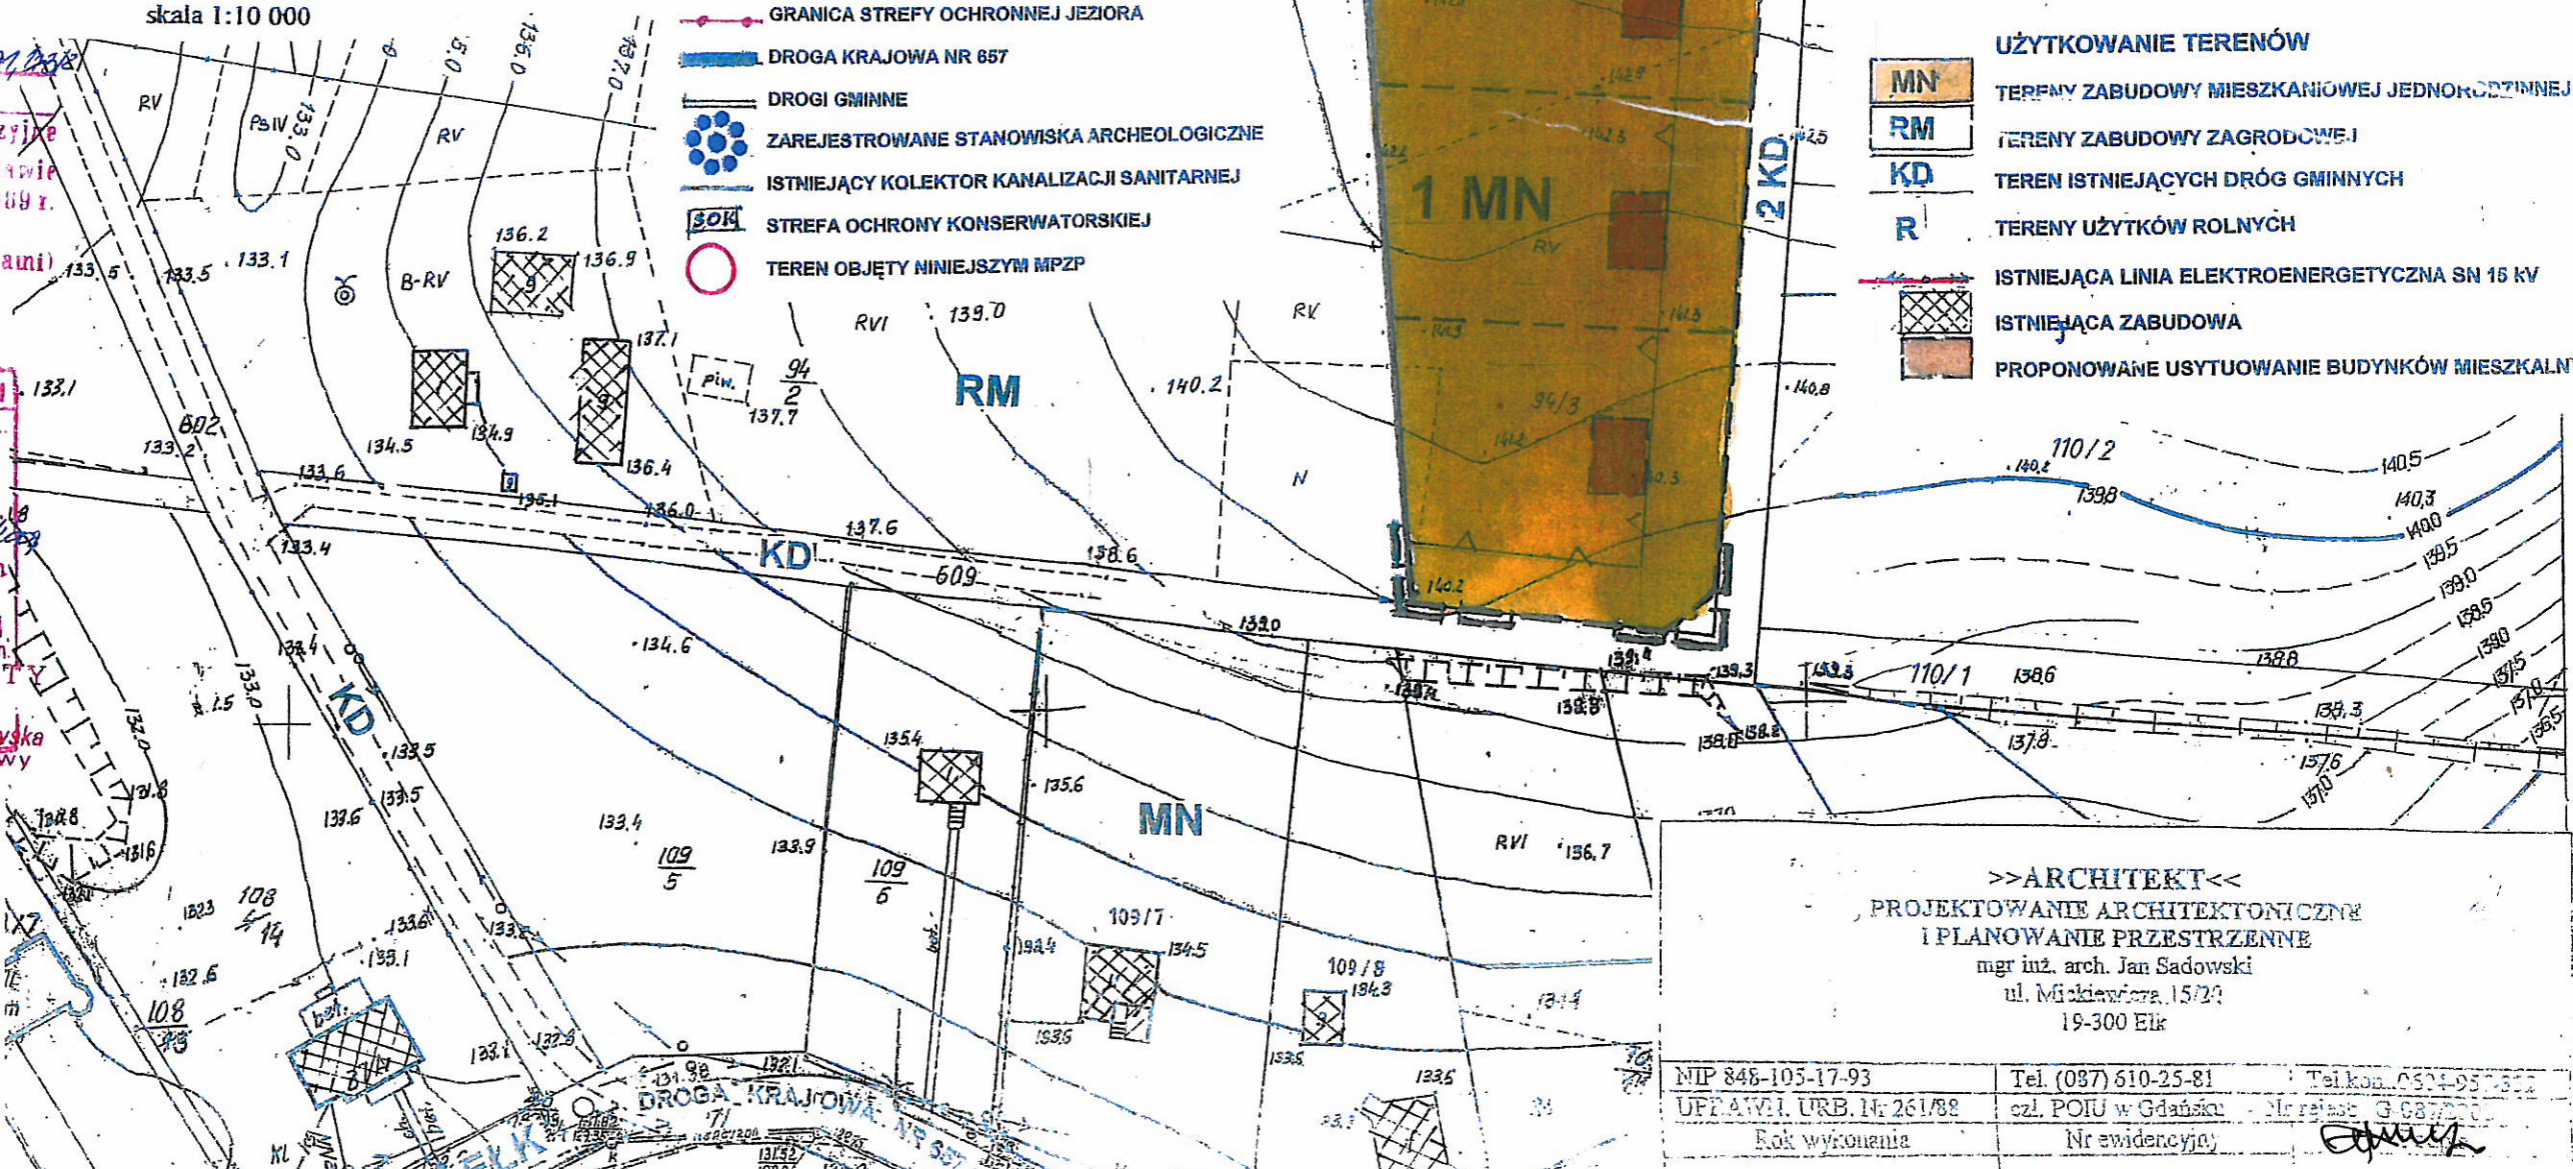

>>ARCHITEKT<<
PROJEKTOWANIE ARCHITEKTONICZNE
I PLANOWANIE PRZESTRZENNE
mgr inż. arch. Jan Sadowski
ul. Mickiewicza 15/21
19-300 Elk

NIP 848-105-17-93	Tel. (087) 610-25-81	Tel. kom. 0524-950302
URZĄD URB. Nr 261/88	czł. POIU w Gdańsku	Nr rejestr. G 687200
Rok wykonania	Nr ewidencyjny	