


MIEJSCOWY PLAN ZAGOSPODAROWANIA PRZESTRZENNEGO

TERENU POŁOŻONEGO W OBRĘBIE PŁOCICZNO, GMINA ELK,

OBEJMUJĄCEGO DZIAŁKĘ O NR EWID. 144

SKALA 1:2000


Załącznik Nr 1
do uchwały Nr XXXVIII/372/2006
Rady Gminy Elk
z dnia 27 stycznia 2006 roku

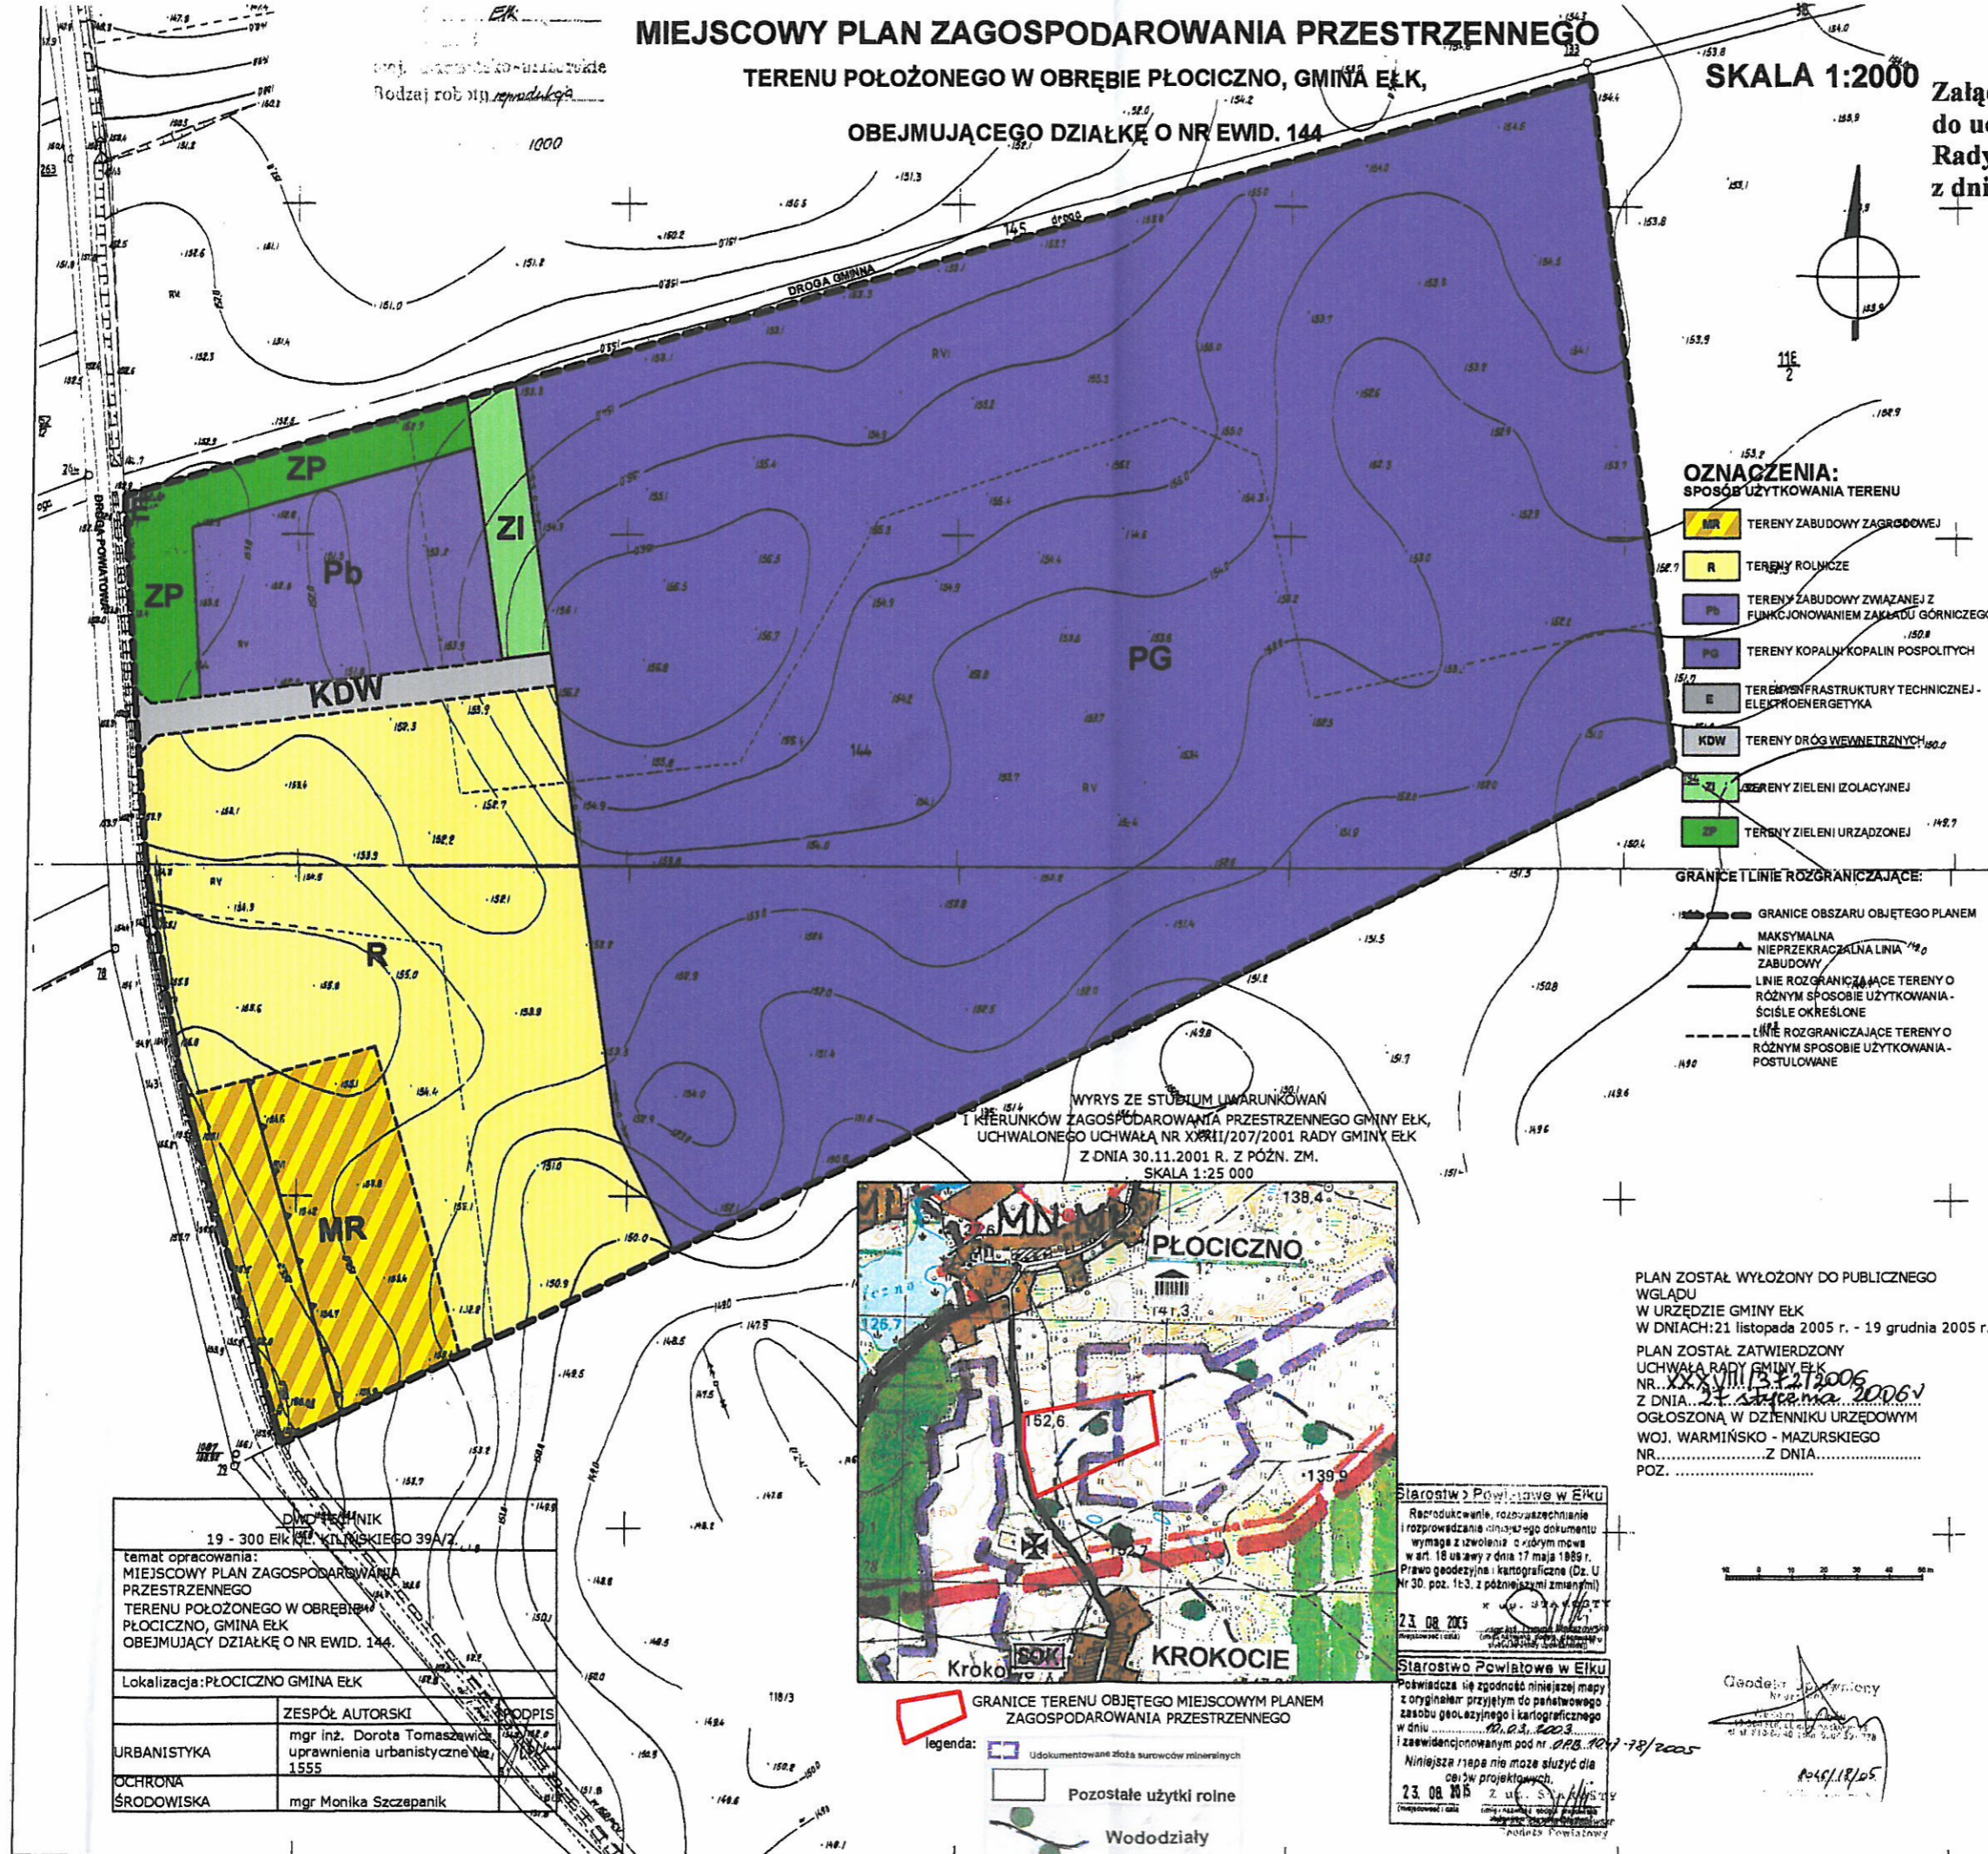

- OZNACZENIA:
SPOSÓB UŻYTKOWANIA TERENU**
- TERENY ZABUDOWY ZAGRODOWEJ
 - TERENY ROLNICZE
 - TERENY ZABUDOWY ZWIĄZANEJ Z FUNKCJONOWANIEM ZAKŁADU GÓRNICZEGO
 - TERENY KOPALNI KOPALIN POSPOLITYCH
 - TERENY INFRASTRUKTURY TECHNICZNEJ - ELEKTROENERGETYKA
 - TERENY DRÓG WEWNĘTRZNYCH
 - TERENY ZIELENI IZOLACYJNEJ
 - TERENY ZIELENI URZĄDZONEJ

- GRANICE LINIE ROZGRANICZAJĄCE:**
- GRANICE OBSZARU OBJĘTEGO PLANEM
 - MAKSYMALNA NIEPRZEKRACZALNA LINIA ZABUDOWY
 - LINIE ROZGRANICZAJĄCE TERENY O RÓŻNYM SPOSOBIE UŻYTKOWANIA - ŚCIŚLE OKREŚLONE
 - LINIE ROZGRANICZAJĄCE TERENY O RÓŻNYM SPOSOBIE UŻYTKOWANIA - POSTULOWANE

WYRYS ZE STUDIUM UWARUNKOWAŃ I KIERUNKÓW ZAGOSPODAROWANIA PRZESTRZENNEGO GMINY ELK, UCHWALONEGO UCHWAŁĄ NR XXXVIII/207/2001 RADY GMINY ELK Z DNIA 30.11.2001 R. Z POŹN. ZM. SKALA 1:25 000

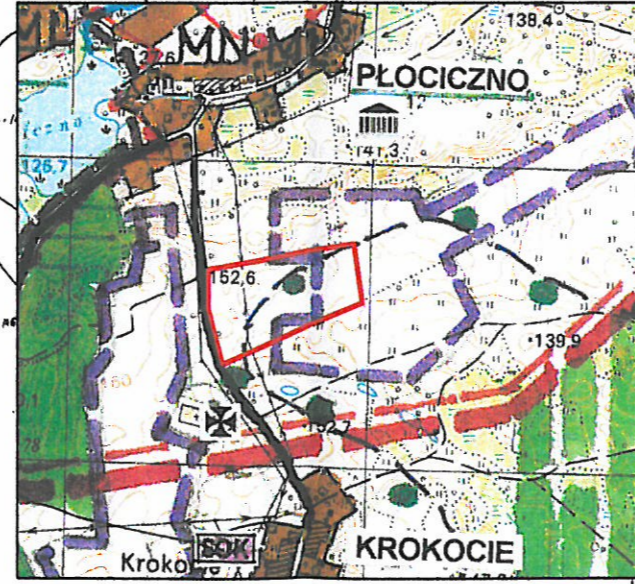

PLAN ZOSTAŁ WYŁOŻONY DO PUBLICZNEGO WGLĄDU W URZĘDZIE GMINY ELK W DNIACH: 21 listopada 2005 r. - 19 grudnia 2005 r.
PLAN ZOSTAŁ ZATWIERDZONY UCHWAŁĄ RADY GMINY ELK NR XXXVIII/372/2006 Z DNIA 27 stycznia 2006 r. OGŁOSZONA W DZIENNIKU URZĘDOWYM WOJ. WARMIŃSKO - MAZURSKIEGO NR.....Z DNIA..... POZ.

DOKUMENT 19 - 300 Elk (Kil. 19-300/39A/2)	
temat opracowania: MIEJSCOWY PLAN ZAGOSPODAROWANIA PRZESTRZENNEGO TERENU POŁOŻONEGO W OBRĘBIE PŁOCICZNO, GMINA ELK OBEJMUJĄCY DZIAŁKĘ O NR EWID. 144.	
Lokalizacja: PŁOCICZNO GMINA ELK	
ZESPÓŁ AUTORSKI	
URBANISTYKA	mgr inż. Dorota Tomaszewicz uprawnienia urbanistyczne Nr 1555
OCHRONA ŚRODOWISKA	mgr Monika Szczepanik

- legenda:**
- Udokumentowane złoża surowców mineralnych
 - Pozostałe użytki rolne
 - Wododziały

Starostwo Powiatowe w Elku
Reprodukowanie, rozprowadzenie i rozprzeczanie niniejszego dokumentu wymaga zezwolenia o którym mowa w art. 18 ustawy z dnia 17 maja 1989 r. Prawo geodezyjne i kartograficzne (Dz. U. Nr 30, poz. 163, z późniejszymi zmianami)

23.08.2005

Starostwo Powiatowe w Elku
Potwierdza się zgodność niniejszej mapy z oryginałem przyjęłym do państwowego zasobu geodezyjnego i kartograficznego w dniu 20.03.2003 r. i zaewidencjonowanym pod nr. 028.1017-78/2005

Niniejsza mapa nie może służyć do celów projektowych.

23.08.2005



Geodezja
2005.12.15