

Załącznik Nr 1
do Uchwały Nr XL/1407/2006...
Rady Gminy Elk
z dnia 26.07.2006

MAPA
DO CELÓW PROJEKTOWYCH

Skala 1:500

Dz. 160/16, 160/17, 161/16
161/18, 161/20, 161/21, 2-7

MIEJSCOWY PLAN ZAGOSPODAROWANIA PRZESTRZENNEGO
TERENU OBEJMUJĄCEGO CZĘŚĆ OBRĘBU PŁOCICZNO,
GMINA ELK
SKALA 1:1000

OZNACZENIA:

PRZEZNACZENIE TERENU:

- ML TERENY ZABUDOWY REKREACJI INDYWIDUALNEJ
- KDW TERENY DRÓG WEWNĘTRZNYCH
- ZP TERENY ZIELENI URZĄDZONEJ
- ZL TERENY LASÓW

GRANICE I LINIE ROZGRANICZAJĄCE:

- GRANICA TERENU OBJĘTEGO PLANEM
- LINIE ROZGRANICZAJĄCE TERENY O RÓŻNYM SPOSOBIE UŻYTKOWANIA - ŚCISLE OKREŚLONE
- LINIE ROZGRANICZAJĄCE TERENY O RÓŻNYM SPOSOBIE UŻYTKOWANIA - POSTULOWANE
- MAKSYMALNA NIEPRZEKAZALNA LINIA ZABUDOWY


OZNACZENIA INNE:

- PROJEKTOWANA NAPONOWETRZNA LINIA ELEKTROENERGETYCZNA
- LOKALIZACJA ORIENTACYJNA
- PROJEKTOWANE LINIE KABLOWE nN
- LOKALIZACJA ORIENTACYJNA


WYRYS ZE STUDIUM UWARUNKOWAŃ I KIERUNKÓW ZAGOSPODAROWANIA PRZESTRZENNEGO GMINY ELK, UCHWALONEGO UCHWAŁĄ NR XXII/207/2001 RADY GMINY ELK Z DNIA 30.11.2001 R. Z POŹN. ZM. SKALA 1:25 000



- GRANICE TERENU OBJĘTEGO MIEJSCOWYM PLANEM ZAGOSPODAROWANIA PRZESTRZENNEGO
- LEGENDA:
- Pozostałe użytki rolne
 - Obszary wielofunkcyjnej zabudowy wsi
 - Udokumentowane złoża surowców mineralnych
 - ML budownictwo letniskowe
 - MN mieszkalnictwo i nieuciążliwe usługi
 - Dodatkowa funkcja rekreacyjna wsi

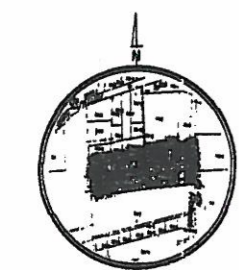

SZKIC ORIENTACYJNY Skala 1:10 000

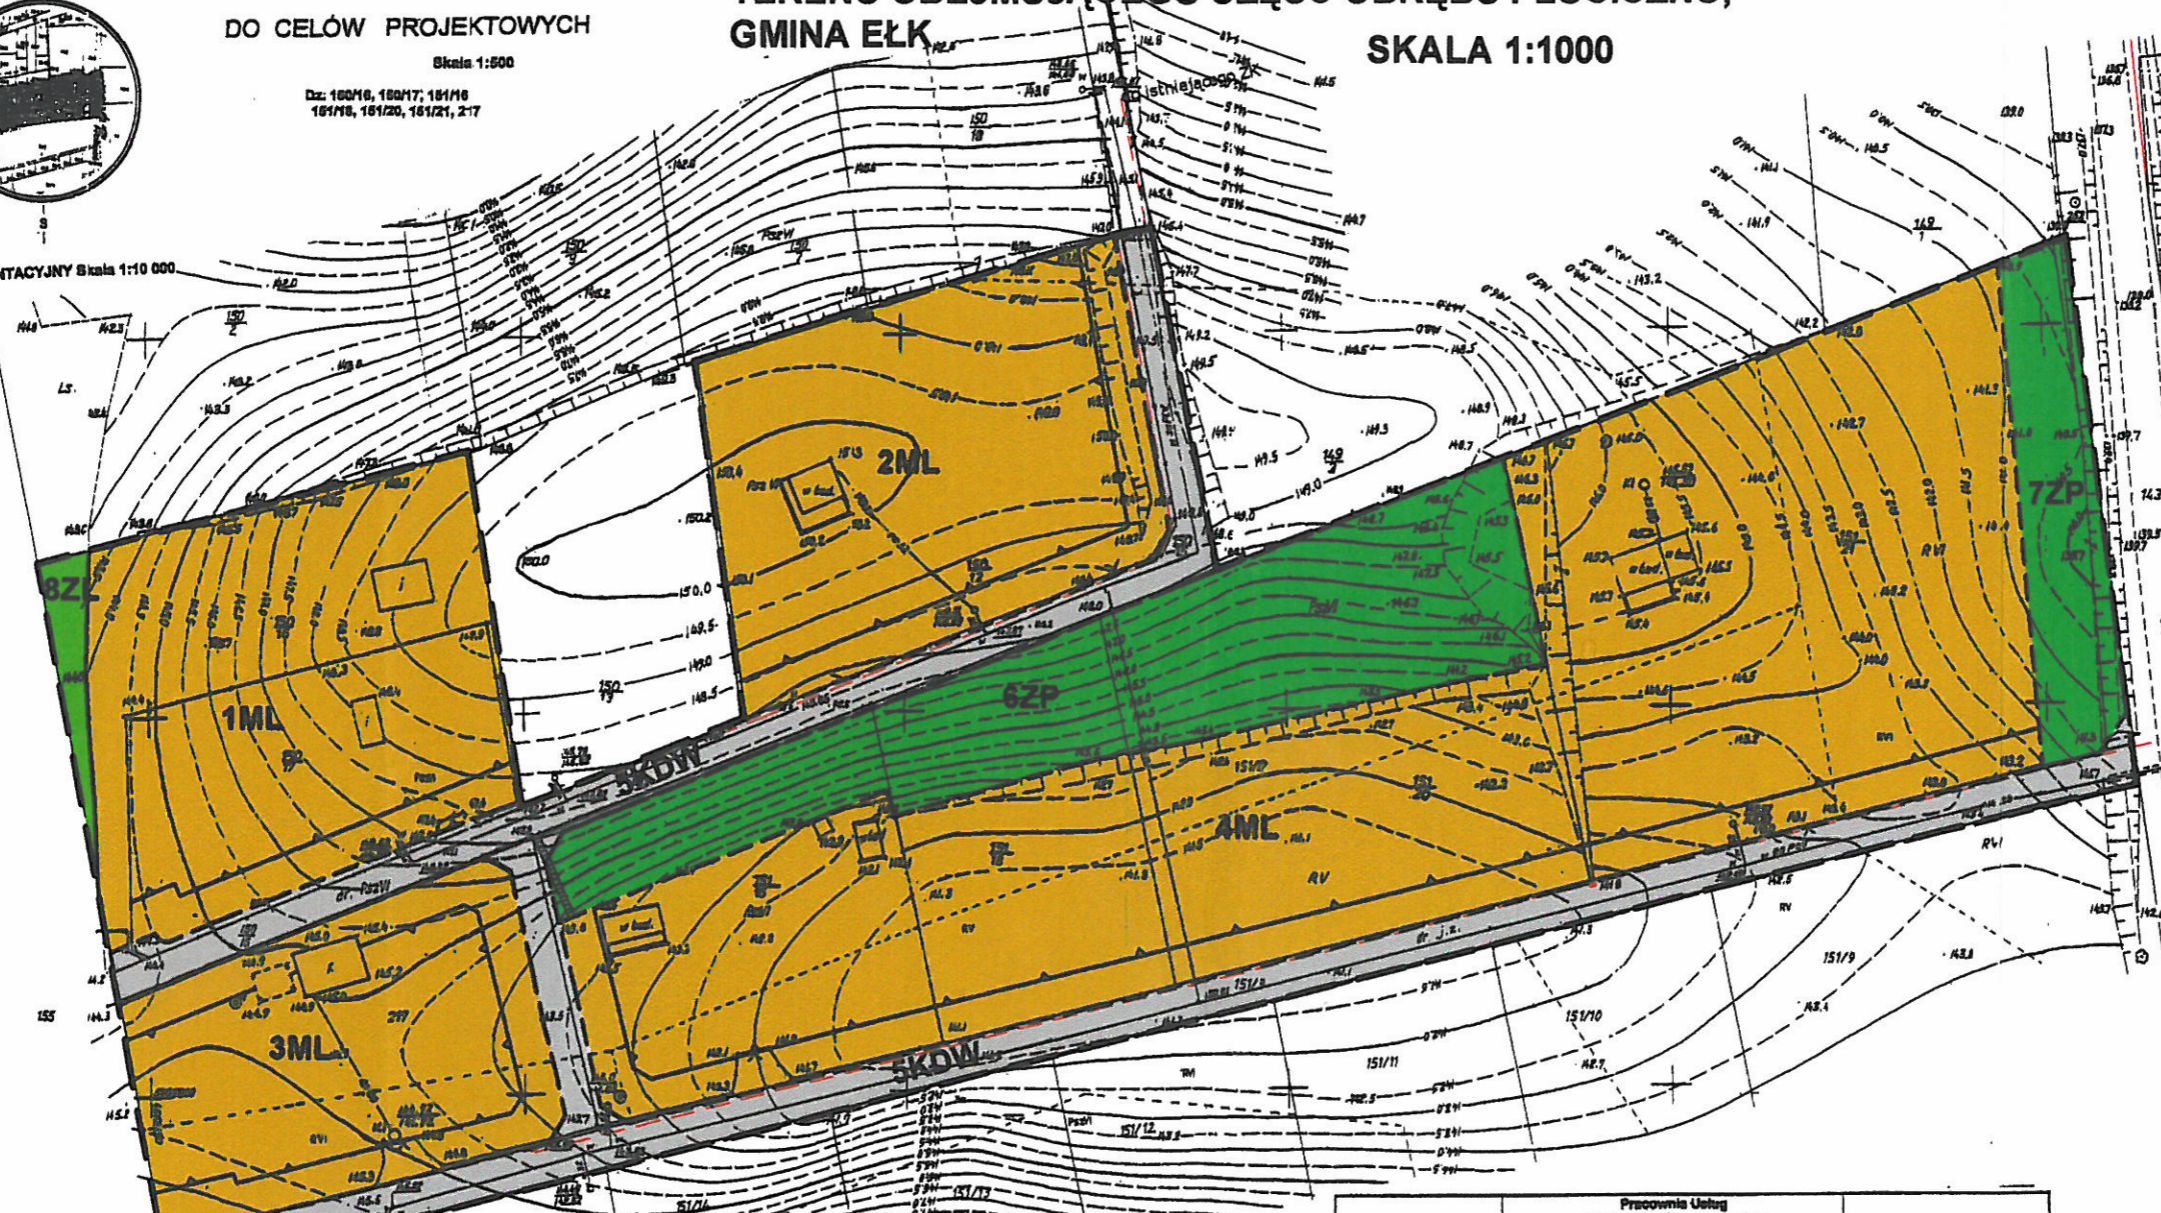

PLAN ZOSTAŁ WYŁOŻONY DO PUBLICZNEGO WGLĄDU W URZĘDZIE GMINY ELK W DNIACH: 16.07.2006 - 21.07.2006
PLAN ZOSTAŁ UCHWALONY UCHWAŁĄ RADY GMINY ELK NR XL/1407/2006 Z DNIA 26.07.2006
OGŁOSZONA W DZIENNIKU URZĘDOWYM WOJ. WARMIŃSKO - MAZURSKIEGO NR... Z DNIA 26.07.2006
POZ... 15.9.2...

PŁOCICZNO gm. Elk powiat elk	Pracownia Usług Geodezyjno-Kartograficznych "Geomap" 10-100 Elk ul. Moniuszki 3 tel/fax: 0-(prelud)-87-6311884 e-mail: geomap@wp.pl	
	GEODETA UPRAWNIONY nr. 11 3183 mgr inż. Kazimierz Majewski 19300 Jk. w. Szwajcjo 3406 ul. de s. 34-871 610-83-00 tel. s.m. 0609 811 488 dnia 26.07.2006r. L.Ka.reb. 137/2006	

DWD TECHNIK 19 - 300 ELK, ul. KILIŃSKIEGO 39A/2		
Limit opracowania: MIEJSCOWY PLAN ZAGOSPODAROWANIA PRZESTRZENNEGO TERENU OBEJMUJĄCEGO CZĘŚĆ OBRĘBU PŁOCICZNO, GMINA ELK		
Skalowanie: PŁOCICZNO, GMINA ELK		
	ZESPÓŁ AUTORSKI	PODPIS
URBANISTYKA	mgr inż. Dorota Tomaszewicz prawnik urbanistyczny Nr 1855	
OCHRONA ŚRODOWISKA	mgr Monika Szczepaniak mgr inż. Barbara Klaps	

Za zgodność z oryginałem
INSPEKTOR
R O T A S P E K T O R
ul. Armii Krajowej 8
19-800 ELK
URZĄD GMINY
2006-05-15
Grażyna Januszko-Birula