


# PŁOCICZNO

gmina ELK

Skala 1: 1000

MIEJSCOWY PLAN ZAGOSPODAROWANIA PRZESTRZENNEGO  
TERENU ZABUDOWY LETNISKOWEJ na podzielonym gruncie nr 71

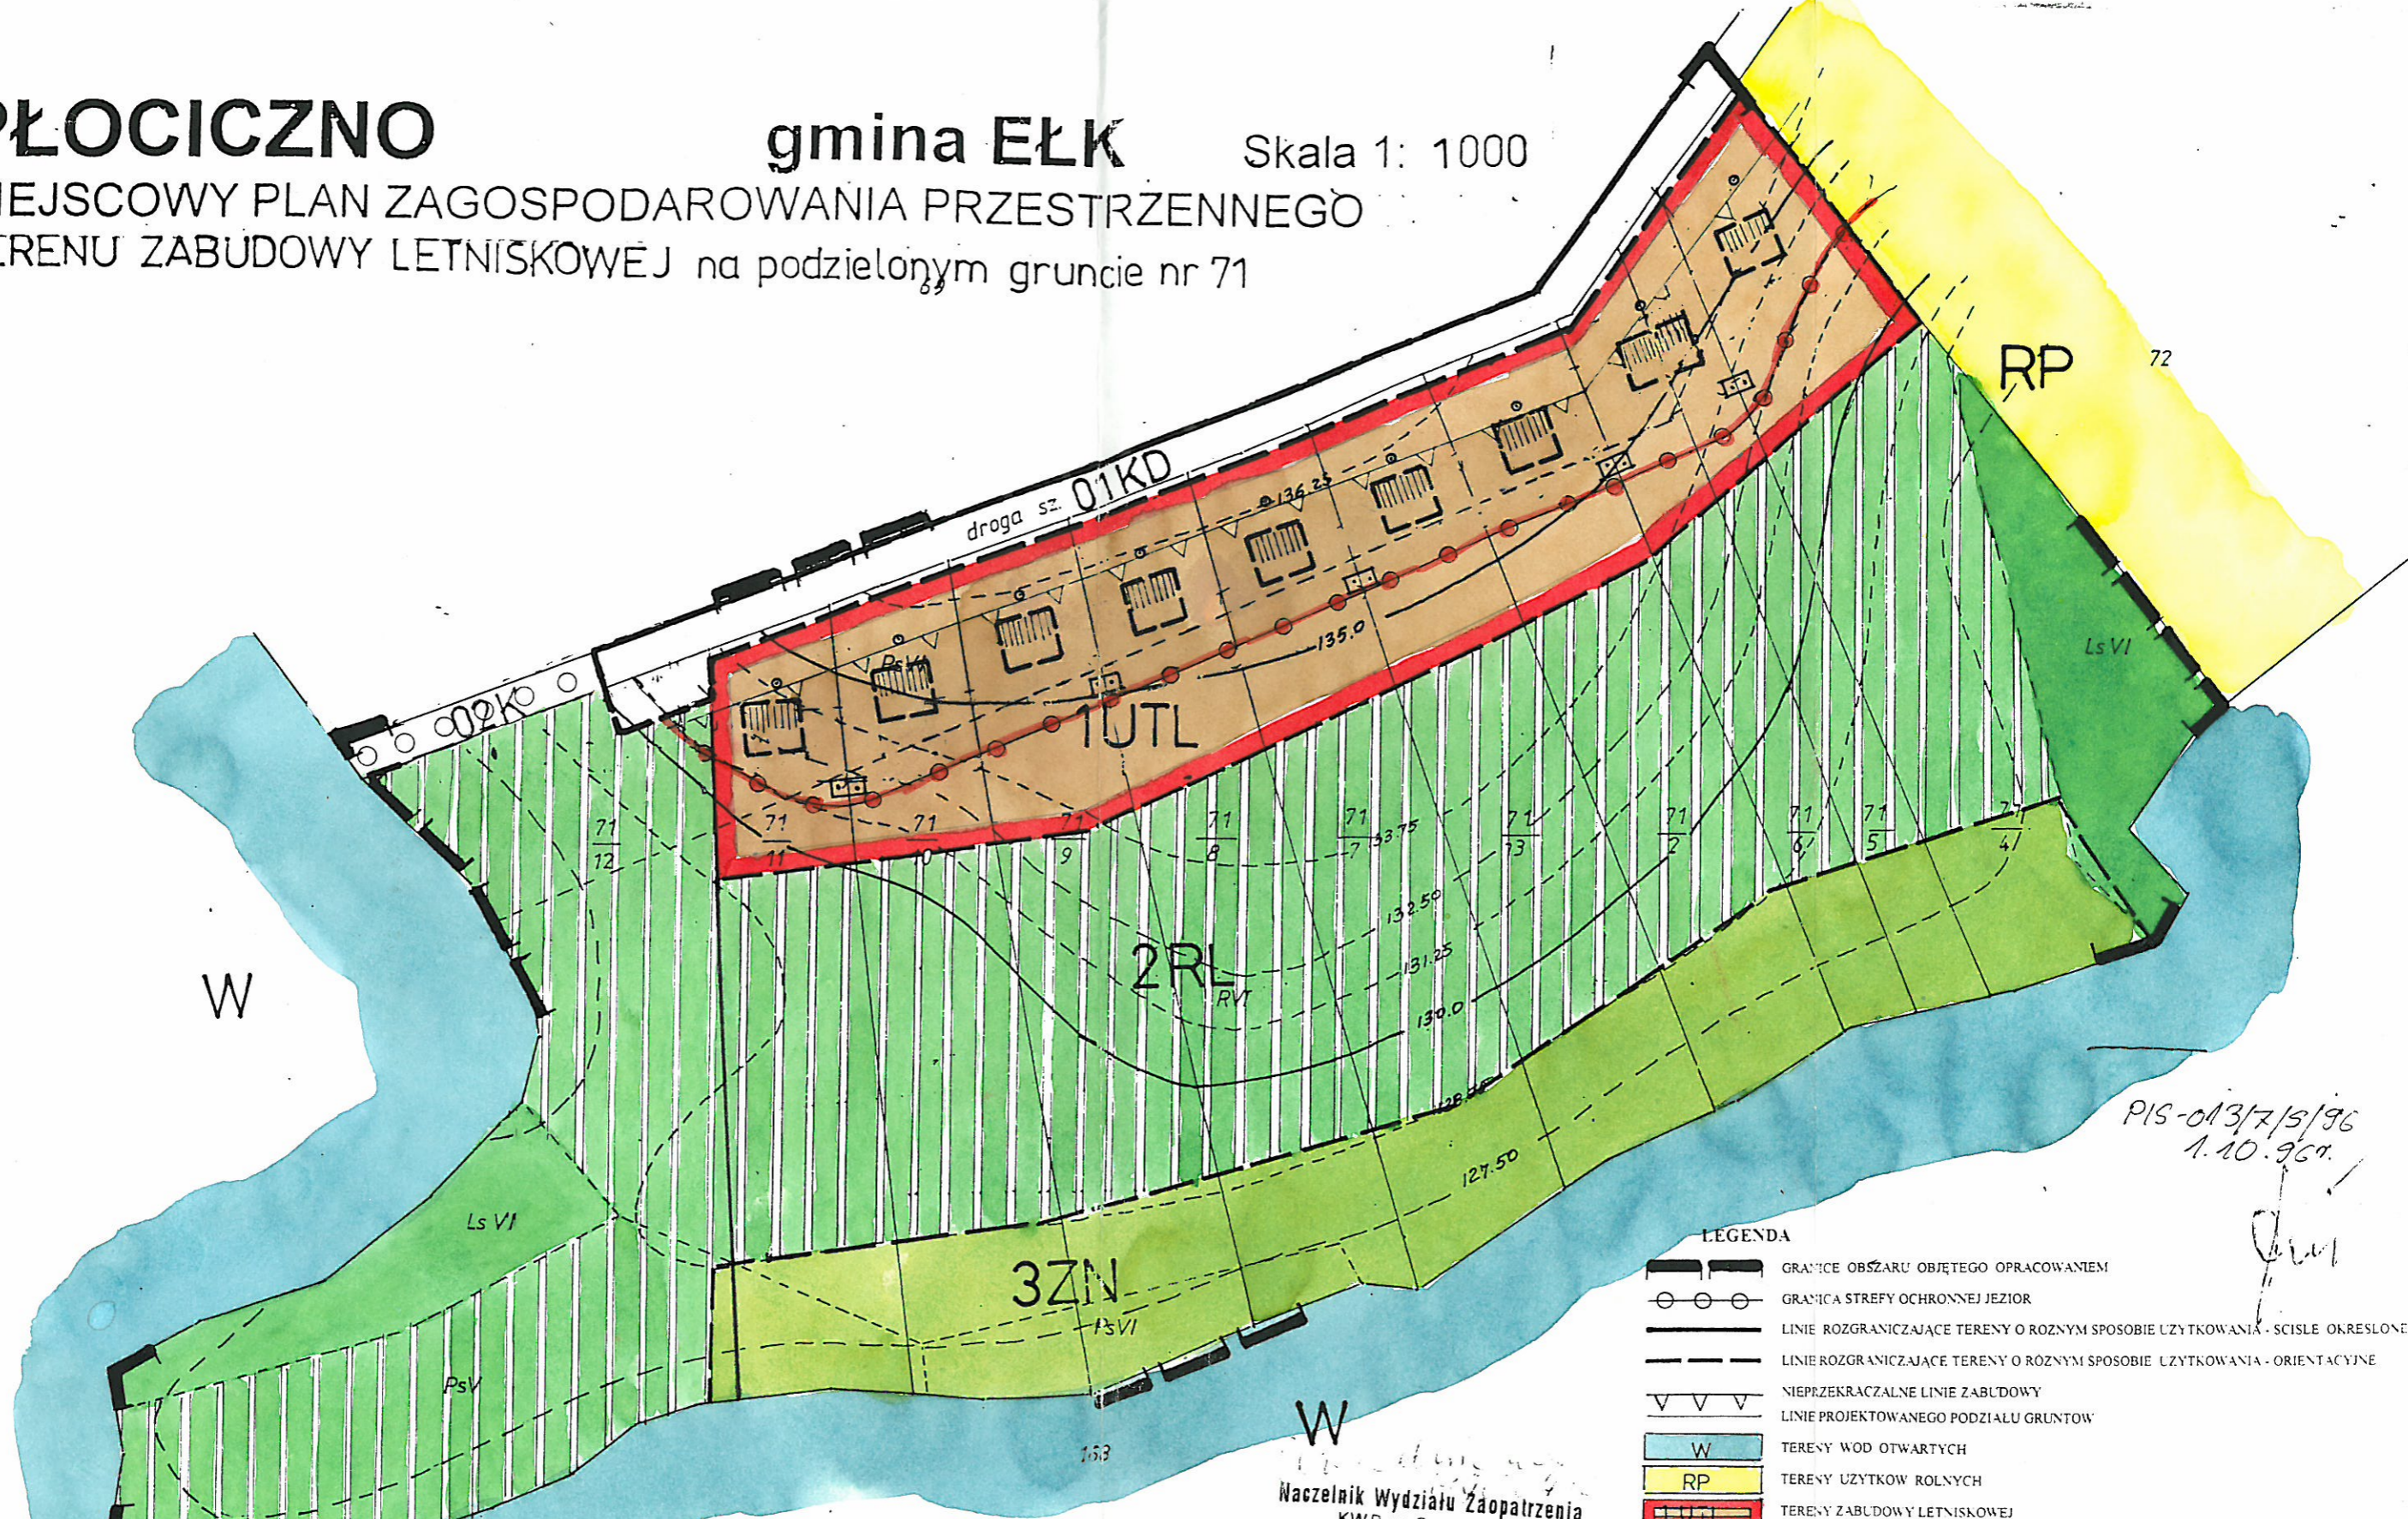

PIS-013/7/5/96  
1.10.96

*[Handwritten signature]*

### LEGENDA

- GRANICE OBSZARU OBJĘTEGO OPRACOWANIEM
- GRANICA STREFY OCHRONNEJ JEZIOR
- LINIE ROZGRANICZAJĄCE TERENY O RÓŻNYM SPOSOBIE UŻYTKOWANIA - ŚCISLE OKREŚLONE
- LINIE ROZGRANICZAJĄCE TERENY O RÓŻNYM SPOSOBIE UŻYTKOWANIA - ORIENTACYJNE
- NIEPRZEKACZALNE LINIE ZABUDOWY
- LINIE PROJEKTOWANEGO PODZIAŁU GRUNTÓW
- W TERENY WOD OTWARTYCH
- RP TERENY UŻYTKÓW ROLNYCH
- 1UTL TERENY ZABUDOWY LETNISKOWEJ
- 2RL TERENY DO ZALESIENIA
- 3ZN TERENY ZIELONI NIURZĄDZONEJ
- PROJEKTOWANE DOMEK LETNISKOWY
- MIEJSCA USYTUOWANIA ZBIORNIKÓW NA SCIEKI
- STUJNIA WODOCIĄGOWA
- 01 KD DROGA DOJAZDOWA
- CŁAGI PISZE

WOJEWÓDZKIE BIURO PLANOWANIA PRZESTRZENNEGO W SUWAŁKACH Zespół Urbanistyczny w Elku		
Autor projektu : mgr inż. arch. Jan Sadowski gl. proj. nr upr 261/88	nazwa: miejscowy plan zagospodarowania przestrzennego temat: wieś PŁOCICZNO gmina Elk	skala: 1:1000 data: 1996r.
autor projektu	asystent B. Tyszkiewicz Cz. Komosa	nr. planszy

JEZIORO PŁOCICZNO

Naczelnik Wydziału Zaopatrzenia  
KWP w Suwałkach

nadkom inż Bogusław Leszczyński

Uzgodniono dn. 12.04.96 r.  
mgr Kuriaba