


MAPA SYTUACYJNO - WYSOKOŚCIOWA

Aktualna na dzień 08.02.2008r

Skala 1 : 2000

Wejwództwo : WARMIŃSKO - MAZURSKIE
Powiat : ELCKI
Gmina : Elk
Obręb : POHZ Elk

L. ks. rob. 8046-9/08
KERG 1159-67/08

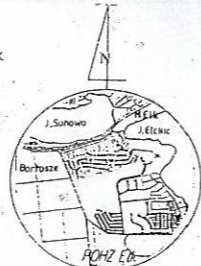

SZKIC ORIENTACYJNY
Skala 1 : 50 000

kserokopia fragmentu rysunku
Studium Gminy Elk
skala 1 : 25000



LEGENDA


- TERENY URBANIZACYJNE ELKU
- TERENY OBJĘTE MIEJSCOWYM PLANEM ZAGOSPODAROWANIA PRZESTRZENNEGO PN. „PODGRODZIE”
- AKWEN JEZIORA ELK
- TERENY LASÓW
- USŁUGI HANDLOWE O POWIERZCHNI SPRZEDAŻOWEJ POWYŻEJ 400 m²
- TERENY MIESZKALNICTWA JEDNORODZINNEGO
- TERENY USŁUG TURYSTYCZNYCH
- LOKALNY KORYTARZ EKOLOGICZNY
- DROGA KRAJOWA NR 16
- DROGA POWIATOWA ELK - NOWA WIEŚ ELCKA
- ŚCIEŻKI ROWEROWE
- LINIA ELEKTROENERGETYCZNA 110 KV
- OBSZAR ZAWIERAJĄCY TEREN NINIEJSZEGO PLANU ZAGOSPODAROWANIA PRZESTRZENNEGO

„PODGRODZIE” K/ELKU

miejscowy plan zagospodarowania przestrzennego

zmieniający w granicach opracowania ustalenia miejscowego planu zagospodarowania przestrzennego pn. „Podgródzie” zatwierdzonego Uchwałą Nr XXXII/306/05 Rady Gminy Elk z dnia 26 sierpnia 2005 r. (Dz. Urz. woj. Warm. Mazurskiego Nr 152, poz. 1741 z 2005 r.)

RYSUNEK PLANU
skala 1 : 2000
1 cm = 20 m

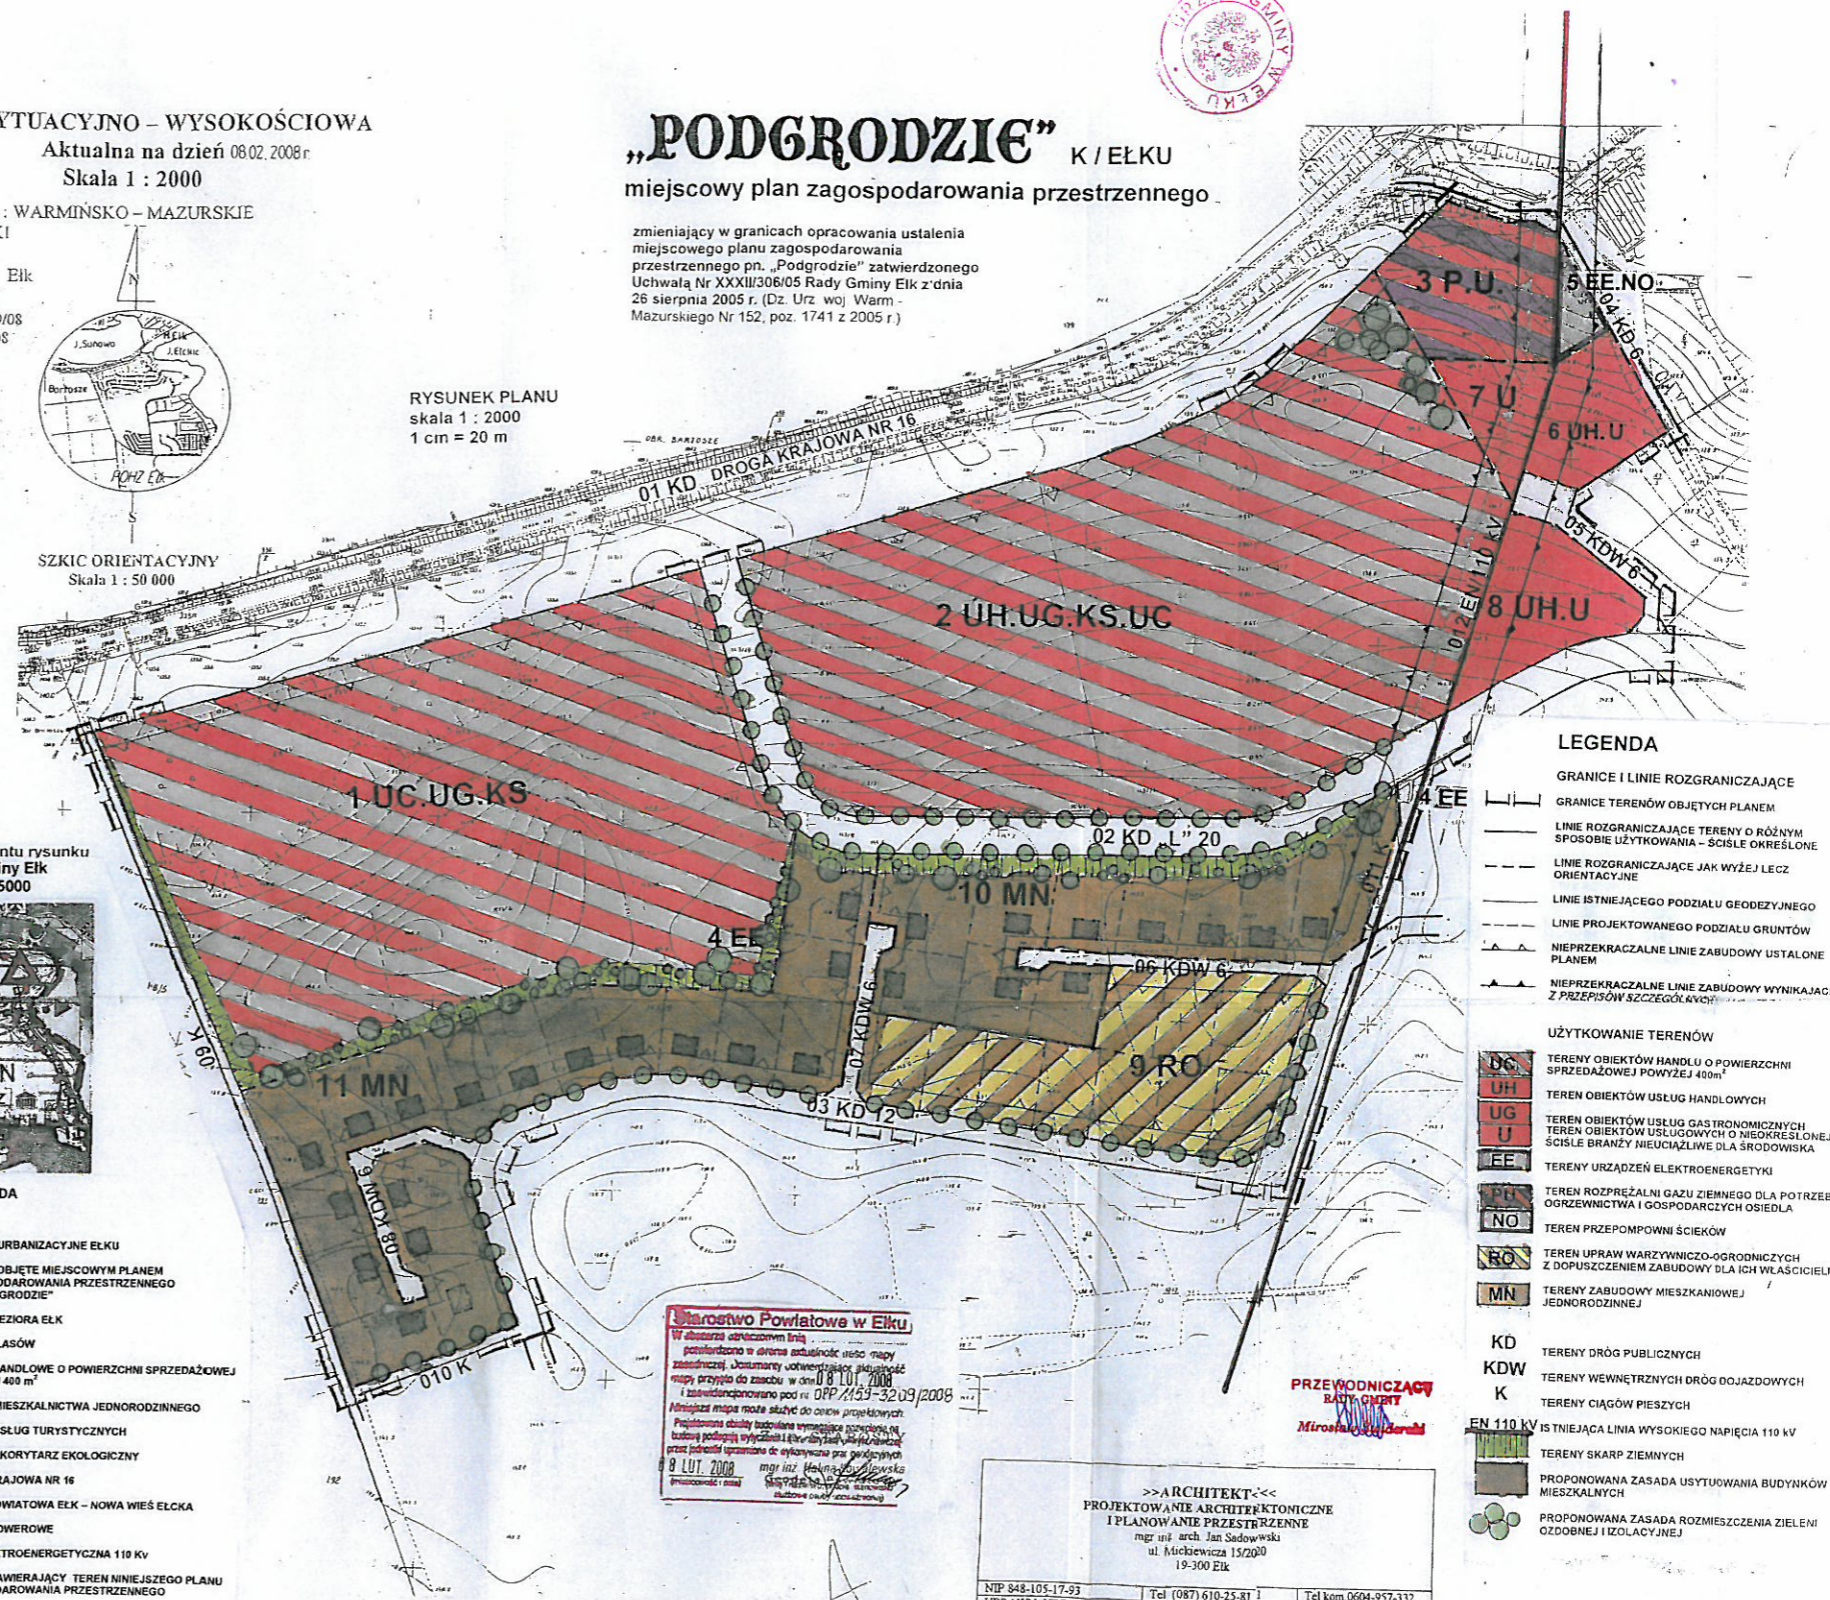

LEGENDA

- GRANICE I LINIE ROZGRANICZAJĄCE
- GRANICE TERENÓW OBJĘTYCH PLANEM
- LINIE ROZGRANICZAJĄCE TERENY O RÓŻNYM SPOSOBIE UŻYTKOWANIA - ŚCISLE OKREŚLONE
- LINIE ROZGRANICZAJĄCE JAK WYŻEJ LECZ ORIENTACYJNE
- LINIE ISTNIEJĄCEGO PODZIAŁU GEODEZYJNEGO
- LINIE PROJEKTOWANEGO PODZIAŁU GRUNTÓW
- NIEPRZEKRACZALNE LINIE ZABUDOWY USTALONE PLANEM
- NIEPRZEKRACZALNE LINIE ZABUDOWY WYNIKAJĄCE Z PRZEPISÓW SZCZEGÓLNYCH
- UŻYTKOWANIE TERENÓW**
- TERENY OBJEKTÓW HANDLU O POWIERZCHNI SPRZEDAŻOWEJ POWYŻEJ 400m²
- TERENY OBJEKTÓW USŁUG HANDLOWYCH
- TERENY OBJEKTÓW USŁUG GASTRONOMICZNYCH
- TERENY OBJEKTÓW USŁUGOWYCH O NIEOKREŚLONEJ ŚCISLE BRANŻY NIEUCIAZLIWE DLA ŚRODOWISKA
- TERENY URZĄDZEŃ ELEKTROENERGETYKI
- TERENY ROZPRĘŻALNI GAZU ZIEMNEGO DLA POTRZEB OGRZEWNICTWA I GOSPODARZYCH OSIEDLA
- TEREN PRZEPOMPOWNI ŚCIEKÓW
- TEREN UPRAW WARZYWNICZO-OGRODNICZYCH Z DOPUSZCZENIEM ZABUDOWY DLA ICH WŁAŚCICIELI
- TERENY ZABUDOWY MIESZKANIOWEJ JEDNORODZINNEJ
- TERENY DRÓG PUBLICZNYCH
- TERENY WEWNĘTRZNYCH DRÓG DOJAZDOWYCH
- TERENY CIĄGÓW PIESZYCH
- ISTNIEJĄCA LINIA WYSOKIEGO NAPIĘCIA 110 KV
- TERENY SKARP ZIEMNYCH
- PROPONOWANA ZASADA USYTUOWANIA BUDYNKÓW MIESZKALNYCH
- PROPONOWANA ZASADA ROZMIESZCZENIA ZIELENI OZDOBNEJ I IZOLACYJNEJ

Starostwo Powiatowe w Elku
W obszarze objętym tym miejscowym planem zagospodarowania przestrzennego nie ma terenów objętych planem zagospodarowania przestrzennego, który został uchwalony przed dniem 8 lutego 2008 r. i nie został uchylony. W związku z tym plan zagospodarowania przestrzennego jest zgodny z przepisami prawa. Plan zagospodarowania przestrzennego jest zgodny z przepisami prawa. Plan zagospodarowania przestrzennego jest zgodny z przepisami prawa.

**PRZEWODNICZĄCY
BIAŁY CEMENT**
Miroslaw Gajda

>>ARCHITEKT<<
PROJEKTOWANIE ARCHITEKTONICZNE
I PLANOWANIE PRZESTRZENNE
mgr inż. arch. Jan Sadowski
ul. Mickiewicza 15/20/0
19-300 Elk

NIP 848-105-17-93	Tel (087) 610-25-81	Tel kom 0694-957-332
UPRAWN. URB. Nr 361/88	czł. POIU w Gdańsku - Nr rejestr. 0-087/2002	
Rok wykonania	Nr ewidencyjny Y	Podpis