

CHRUSCIELE gm. Elk pow. Elcki woj. Warmińsko-Mazurskie


MIEJSCOWY PLAN ZAGOSPODAROWANIA PRZESTRZENNEGO części WSI obejmujący działkę gruntu nr 104 z przeznaczeniem pod

MIESZKALNICTWO JEDNORODZINNE

Plan niniejszy zatwierdzony został Uchwałą Nr XL/250/02 Rady Gminy Elk z dnia 9 sierpnia 2002 r. (Dz. Urz. woj. Warmińsko-Mazurskiego Nr 119 poz. 1736 z 2002 r.)

- LEGENDA**
- GRANICE TERENU OBJĘTEGO PLANEM
 - LINIE ROZGRANICZAJĄCE TERENY O RÓŻNYM SPOSOBIE UŻYTKOWANIA – ŚCIŚLE OKREŚLONE
 - LINIE ROZGRANICZAJĄCE TERENY JAK WYŻEJ LECZ ORIENTACYJNE
 - LINIE ISTNIEJĄCEGO PODZIAŁU GEODEZYJNEGO GRUNTÓW
 - LINIE PROPONOWANEGO PODZIAŁU GRUNTÓW NA DZIAŁKI BUDOWLANE
 - NIEMPRZEKRACZALNE LINIE ZABUDOWY
 - GRANICA STREFY OCHRONNEJ JEZIORA
 - Mi** TERENY ZABUDOWY MIESZKANIOWEJ JEDNORODZINNEJ
 - W** TERENY WÓD OTWARTYCH
 - RP** TERENY UŻYTKÓW ROLNYCH
 - RL** TEREN LASU
 - TEREN ISTNIEJĄCEJ DROGI POWIATOWEJ ELK – MALCZEWO
 - PROPONOWANE USTYTUOWANIE BUDYNKÓW MIESZKALNYCH POŁĄCZONYCH Z CZĘŚCIĄ GOSPODARCZĄ LUB GARAZEM
 - ISTNIEJĄCE DRZEWIA
 - PROPONOWANA ZASADA ROZMIESZCZENIA ZIELENI OZDOBNEJ I IZOLACYJNEJ
 - ISTNIEJĄCA LINIA ELEKTRYCZNA NISKIEGO NAPIĘCIA
 - w 150 pcv ISTNIEJĄCY WODOCIĄG
 - PROJEKTOWANA KANALIZACJA SANITARNA – W PERSPEKTYWIE

Załącznik Nr 1
do uchwały Rady Gminy Elk
z dnia 09 sierpnia 2002 r.
Nr XL/250/02

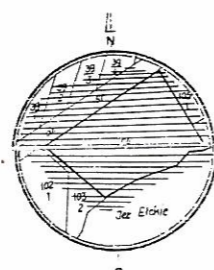


SZKIC ORIENTACYJNY Skala 1:5000

OPIS NIERUCHOMOŚCI

nazwa adres	numer		data	użytek		powierzchnia
	rodz. nr	rodz. nr		klasa	ha i a i m	
Wielona Jadwiga	33810	69	10.8	RViV	0	241 00
o. Bonifacjusza i Krytyczny				LV	1	40 00
Wesoła Janina				PoV	0	04 00
s. Dobrosława i Sabina				LSV	0	21 00
zam. Elk						
ul. Stawacznego 30B/6				razem	1	286 00

WYRYS Skala 1:500

CHRUSCIELE GMINA ELK ul. Ciepły Nr 2142 mapa obrotowa nr 440 dzień 01.2000	Pracownia Usług Geodezyjno-Kartograficznych „Geomap” s.c. 19-300 Elk ul. Moniuszki 3 Kierownik Roboty: [Signature] Kierownik Pracowni: [Signature]	Starostwo Powiatowe w Elku W zakresie urzędniczym potwierdzam, że niniejszy załącznik, dotyczący miejscowego planu zagospodarowania przestrzennego, jest zgodny z treścią uchwały Rady Gminy z dnia 09 sierpnia 2002 r. Nr XL/250/02 [Signature] dnia 05.01.2000 r. L.P.s.rob. 4051/2000
---	---	--

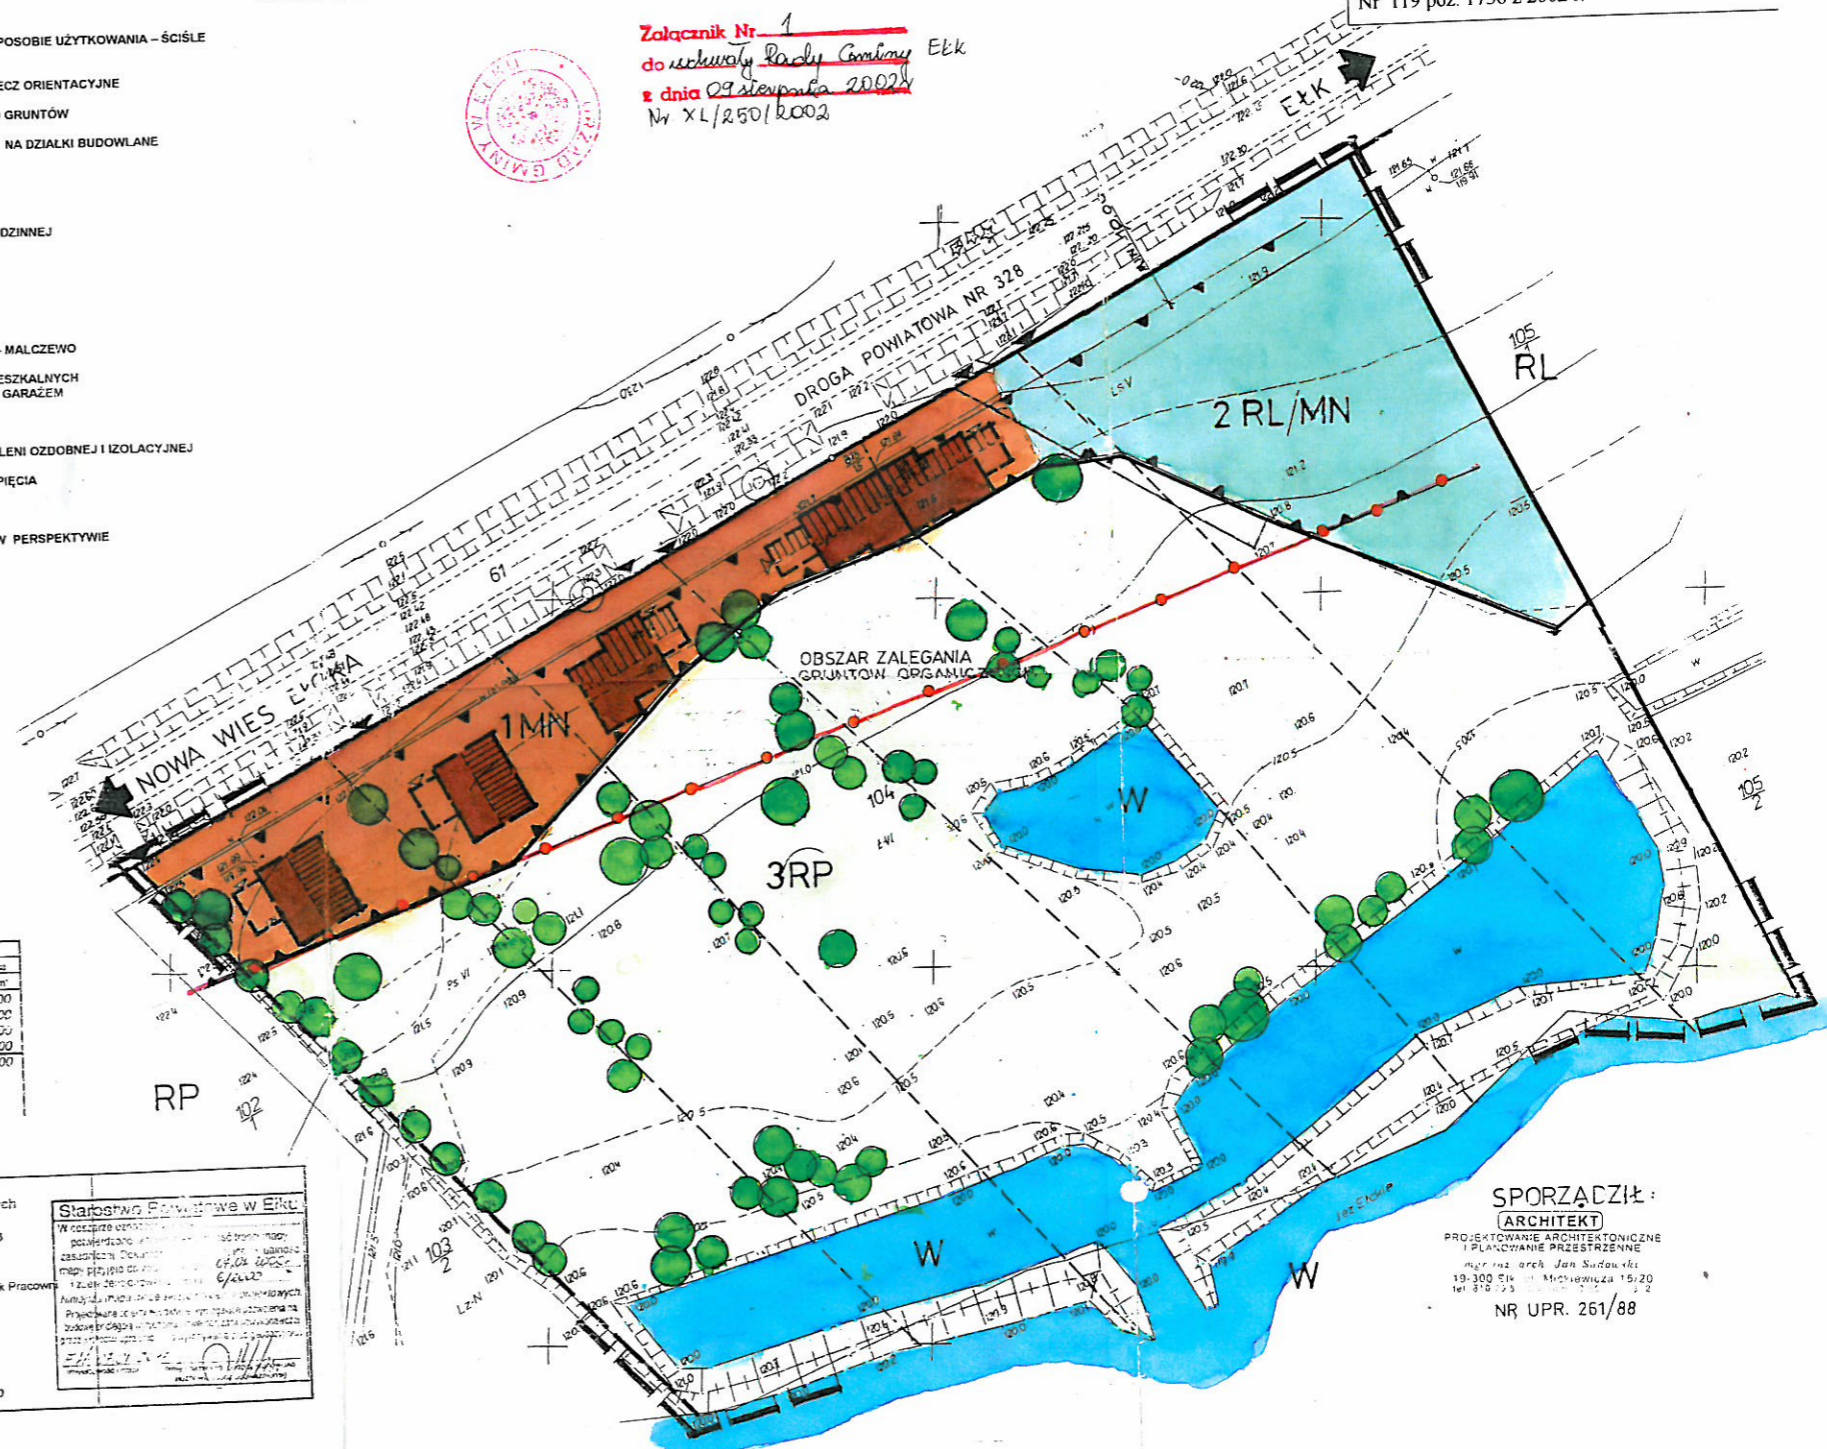

SPORZĄDZIŁ:
[ARCHITEKT]
PROJEKTOWANIE ARCHITEKTONICZNE
I PLANOWANIE PRZESTRZENNE
mgr inż. arch. Jan Sudawski
19-300 Elk ul. Mickiewicza 19/20
tel. 82 25 23 23
NR UPR. 261/88