


# CHRUSCIELE GMINA EŁK

## miejscowy plan zagospodarowania przestrzennego



Załącznik Nr 1 do Uchwały Nr XXXIII/221/V Rady Gminy Ełk z dnia 16 czerwca 1998 r.

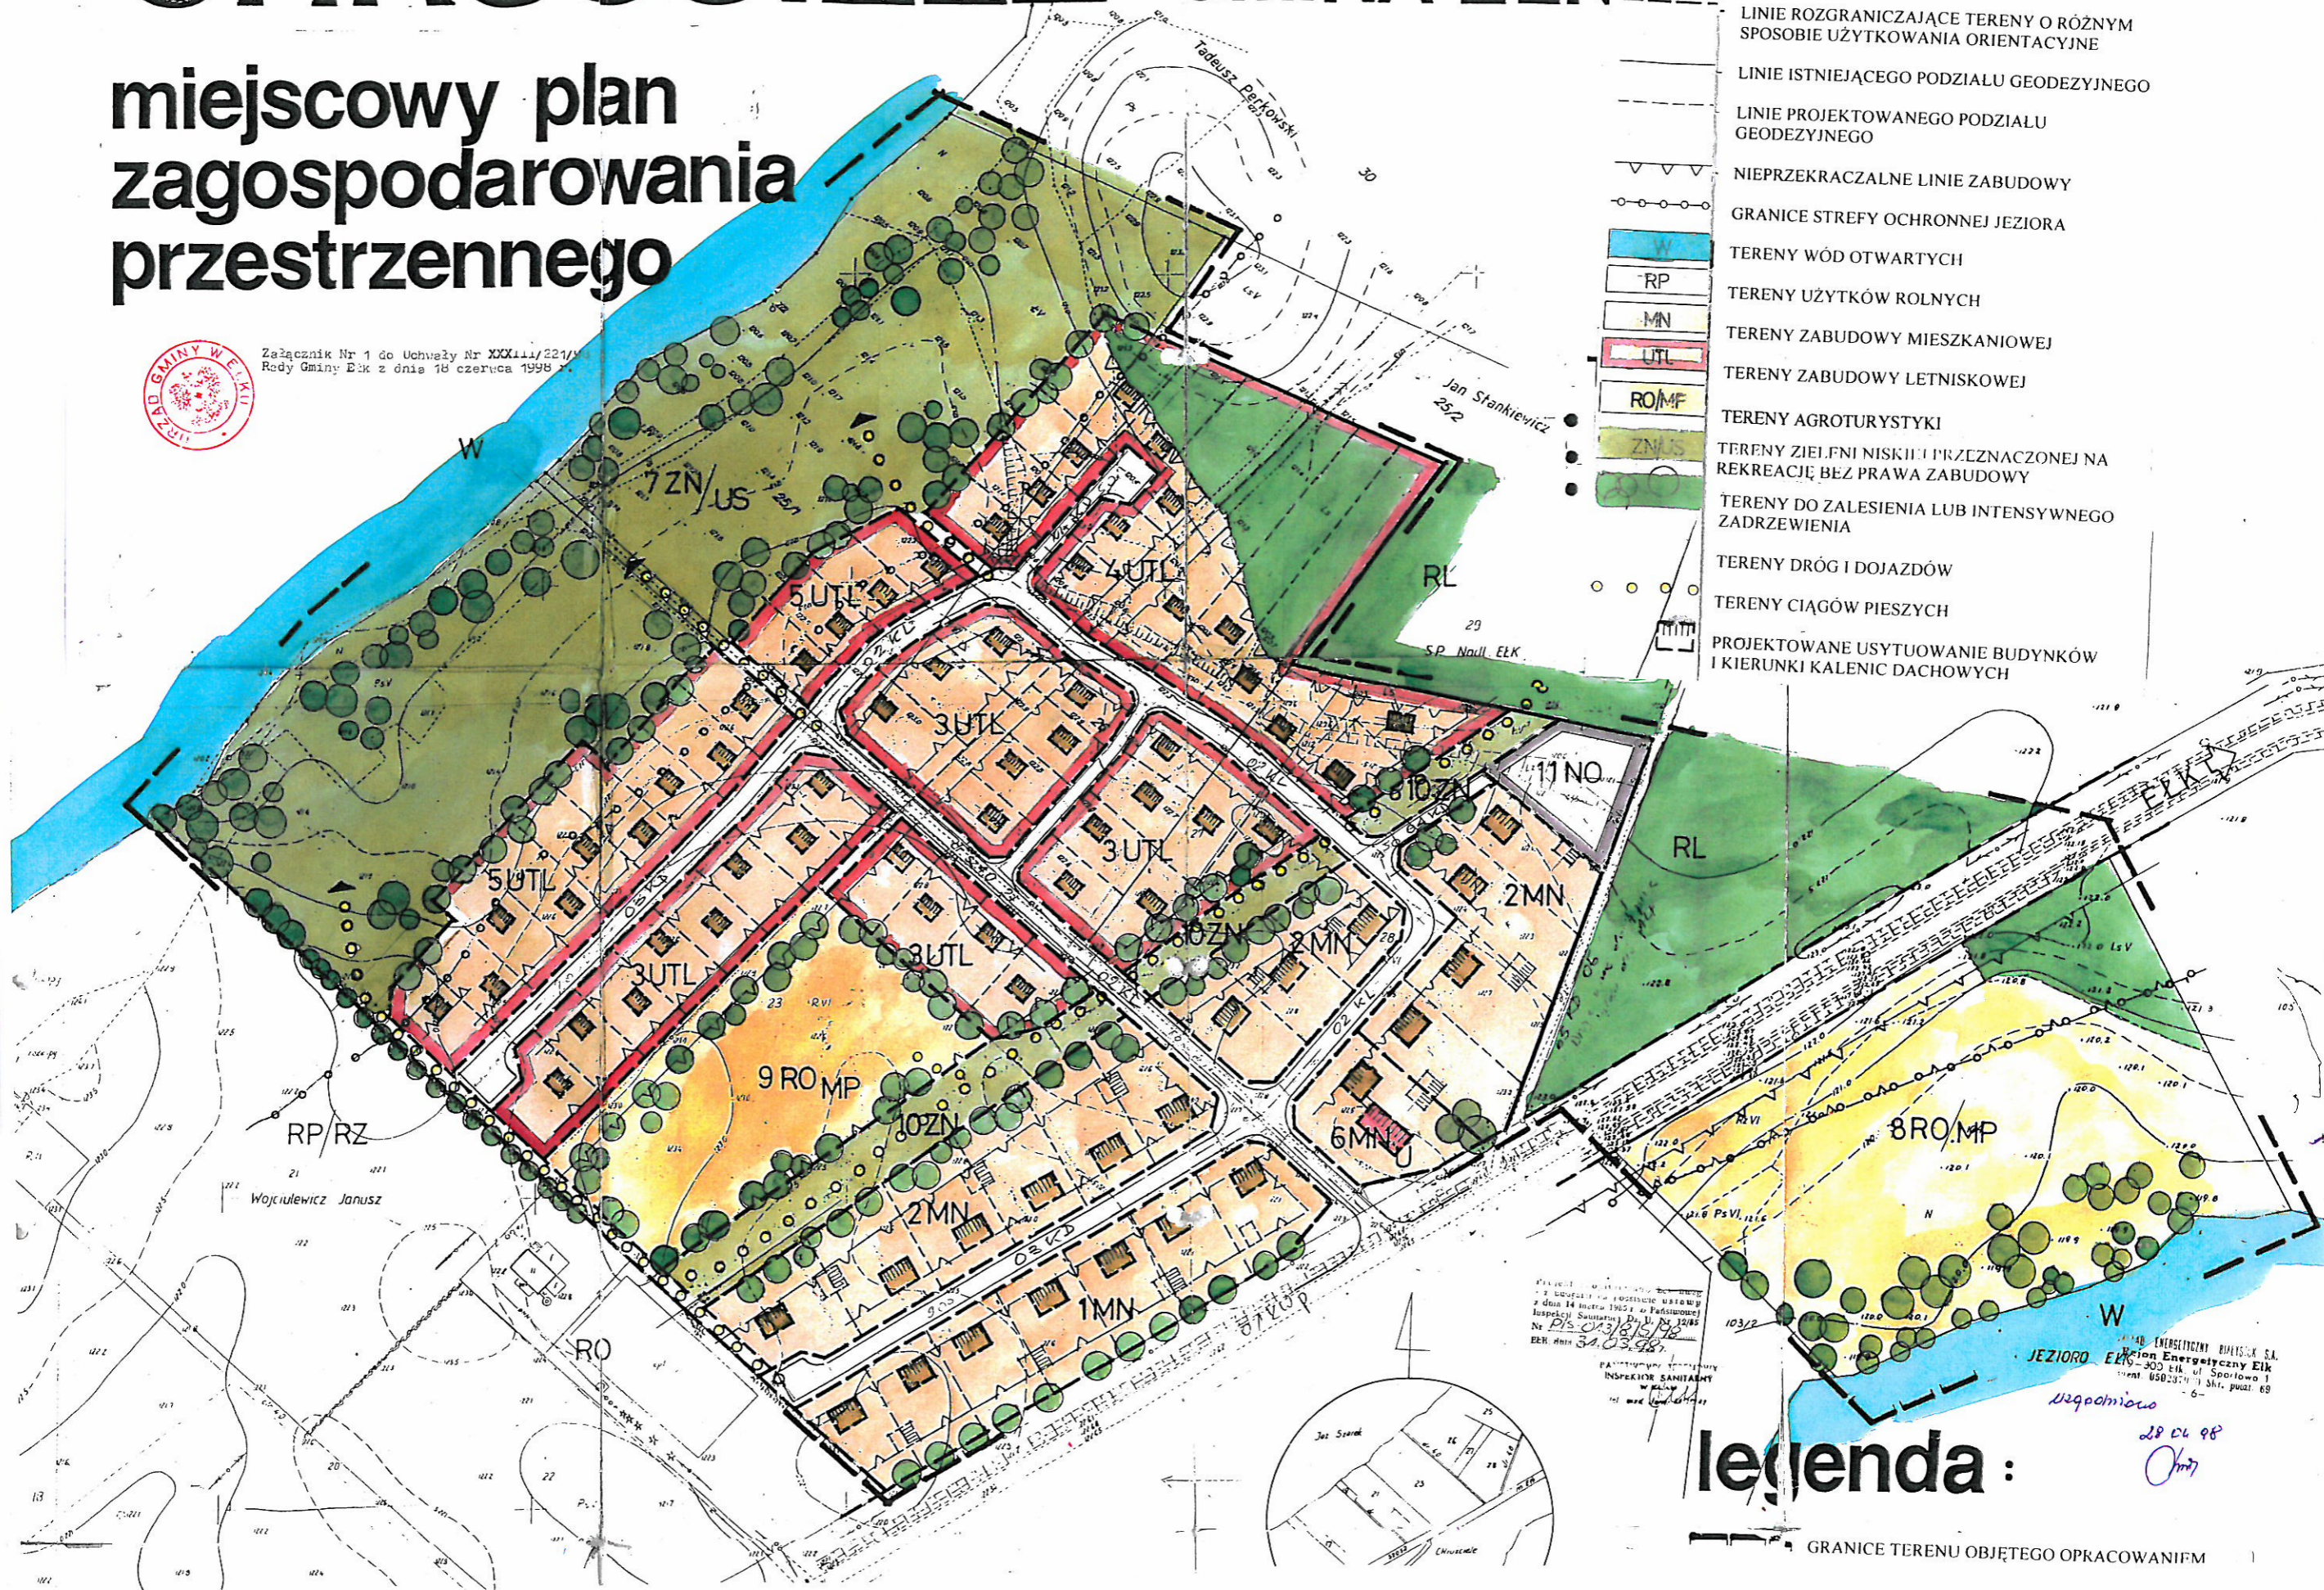

legenda:

- GRANICE TERENU OBJĘTEGO OPRACOWANIEM
- LINIE ROZGRANICZAJĄCE TERENY O RÓŻNYM SPOSOBIE UŻYTKOWANIA ŚCIŚLE OKREŚLONE
- LINIE ROZGRANICZAJĄCE TERENY O RÓŻNYM SPOSOBIE UŻYTKOWANIA ORIENTACYJNE
- LINIE ISTNIEJĄCEGO PODZIAŁU GEODEZYJNEGO
- LINIE PROJEKTOWANEGO PODZIAŁU GEODEZYJNEGO
- NIEPRZEKACZALNE LINIE ZABUDOWY
- GRANICE STREFY OCHRONNEJ JEZIORA
- TERENY WÓD OTWARTYCH
- TERENY UŻYTKÓW ROLNYCH
- TERENY ZABUDOWY MIESZKANIOWEJ
- TERENY ZABUDOWY LETNISKOWEJ
- TERENY AGROTURYSTYKI
- TERENY ZIELNI NISKIEJ PRZEZNACZONEJ NA REKREACJĘ BEZ PRAWA ZABUDOWY
- TERENY DO ZALESIENIA LUB INTENSYWNEGO ZADRZEWIENIA
- TERENY DRÓG I DOJAZDÓW
- TERENY CIĄGÓW PIESZYCH
- PROJEKTOWANE USYTUOWANIE BUDYNKÓW I KIERUNKI KALENIC DACHOWYCH

legenda:

GRANICE TERENU OBJĘTEGO OPRACOWANIEM

JEZIORO EŁK  
 Energetyczny Ełk S.A.  
 ul. Sportowa 1  
 05-025 Ełk  
 6-

28.06.98

*Om7*