


**MIEJSCOWY PLAN ZAGOSPODAROWANIA PRZESTRZENNEGO
CZĘŚCI WSI CHRUŚCIELE, GMINA ELK
OBEJMUJĄCEGO GRUNTY O NR GEOD. 30, 31, 35, 25/2**

PLANSZA PODSTAWOWA SKALA 1:1000



Załącznik Nr 4
do uchwały Rady Gminy Elk
z dnia 28 stycznia 2003 roku
NR: IV/20/2003

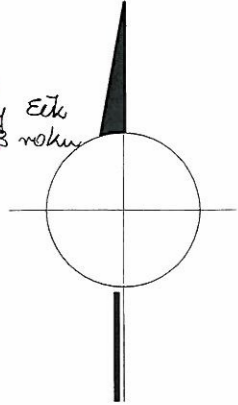

OZNACZENIA

SPOSÓB UZYTEKOWANIA TERENU

- MU** TERENY ZABUDOWY MIESZKANIOWEJ NISZKIEJ I USEKUG
- ZR** TERENY ZIELENI PARKOWEJ I REKREACYJNEJ
- ZL** TERENY LASÓW I PARKÓW LESNYCH
- TT** TERENY URZĄDZEŃ TECHNICZNYCH
- KD** TERENY DOJAZDÓW I PARKINGÓW
- W** TERENY WÓD OTWARTYCH

GRANICE I LINIE ROZGRANICZAJĄCE :

- GRANICA TERENU OBJĘTEGO PLANEM
- LINIE ROZGRANICZAJĄCE TERENY O RÓŻNYM SPOSÓBIE UZYTEKOWANIA - ŚCISLE OKREŚLONE
- LINIE ROZGRANICZAJĄCE TERENY O RÓŻNYM SPOSÓBIE UZYTEKOWANIA - ORIENTACYJNE
- GRANICA STREFY OCHRONNEJ JEZIORA

INNE OZNACZENIA:

- POSTULOWANY SPOSÓB ZABUDOWY
- POSTULOWANE LOKALIZACJA SIŁOWNI WATROWEJ
- GŁÓWNE CIĄGI PIESZE
- POSTULOWANA LOKALIZACJA URZĄDZEŃ ZWIĄZANYCH Z ODPOCHODZENIEM KAPIELEK I PRZYSTANIA WODNA
- PROJEKTOWANY DOJAZD

Wiel. CHRUŚCIELE
Gmina Elk
Pow. Elk
Woj. warmińsko-mazurskie

Wzrost lewostronny
Skala 1:500

Wykonawca:
Główny Urbanista mgr inż. Waldemar Marciniakiewicz
Rob. nr 5542/2902, KERG 1159-15102

Warunki niniejszy sporządzone na podstawie mapy ODGK w Elk, Orsz. pomiaru uzupełniającego z roku 2002


Mapa składowa nr 4164 27.05.2002 r.

Uzgodnienia istniejących urządzeń podziemnych

Rodzaj przewodu	liczba	Uspokojenie istniejących przewodów	Data i podpis
Tekstowa	1	nie dotyczy	
Elektroenergetyczny	1	nie dotyczy	
Wodociąg	1	nie dotyczy	

Wzrost nierz. nie wykazywał na terenie mapy urządzeń z bieżącej dokumentacji inżynierskiej i stanu na dzień 17 stycznia 2003 r. wykonanej zgodnie z art. 27 ustawy z dnia 17 maja 1989 r. "Kad." (Dz. U. Nr 30, poz. 183)

LACONNA PROJEKTOWA "DEBTA"	
19-300 Elk ul. Kilińskiego 21A/C1	
OWY PLAN ZAGOSPODAROWANIA PRZESTRZENNEGO WSI CHRUŚCIELE (grunty o nr geod. 30, 31, 35, 25/2)	
CELE GM. ELK	
ESPOL AUTODROG	PODPS
mgr inż. Dorota Tomaszewska ul. Armii Krajowej 3 19-300 Elk	<i>[Signature]</i>
mgr inż. arch. Dorota Tomaszewska ul. Armii Krajowej 3 19-300 Elk	<i>[Signature]</i>
mgr inż. J. PIREC ul. 11-go Listopada 11 19-300 Elk	<i>[Signature]</i>
mgr inż. R. BRZYKOWICZ ul. 11-go Listopada 11 19-300 Elk	<i>[Signature]</i>
mgr inż. J. ARSŁANOWICZ ul. 11-go Listopada 11 19-300 Elk	<i>[Signature]</i>

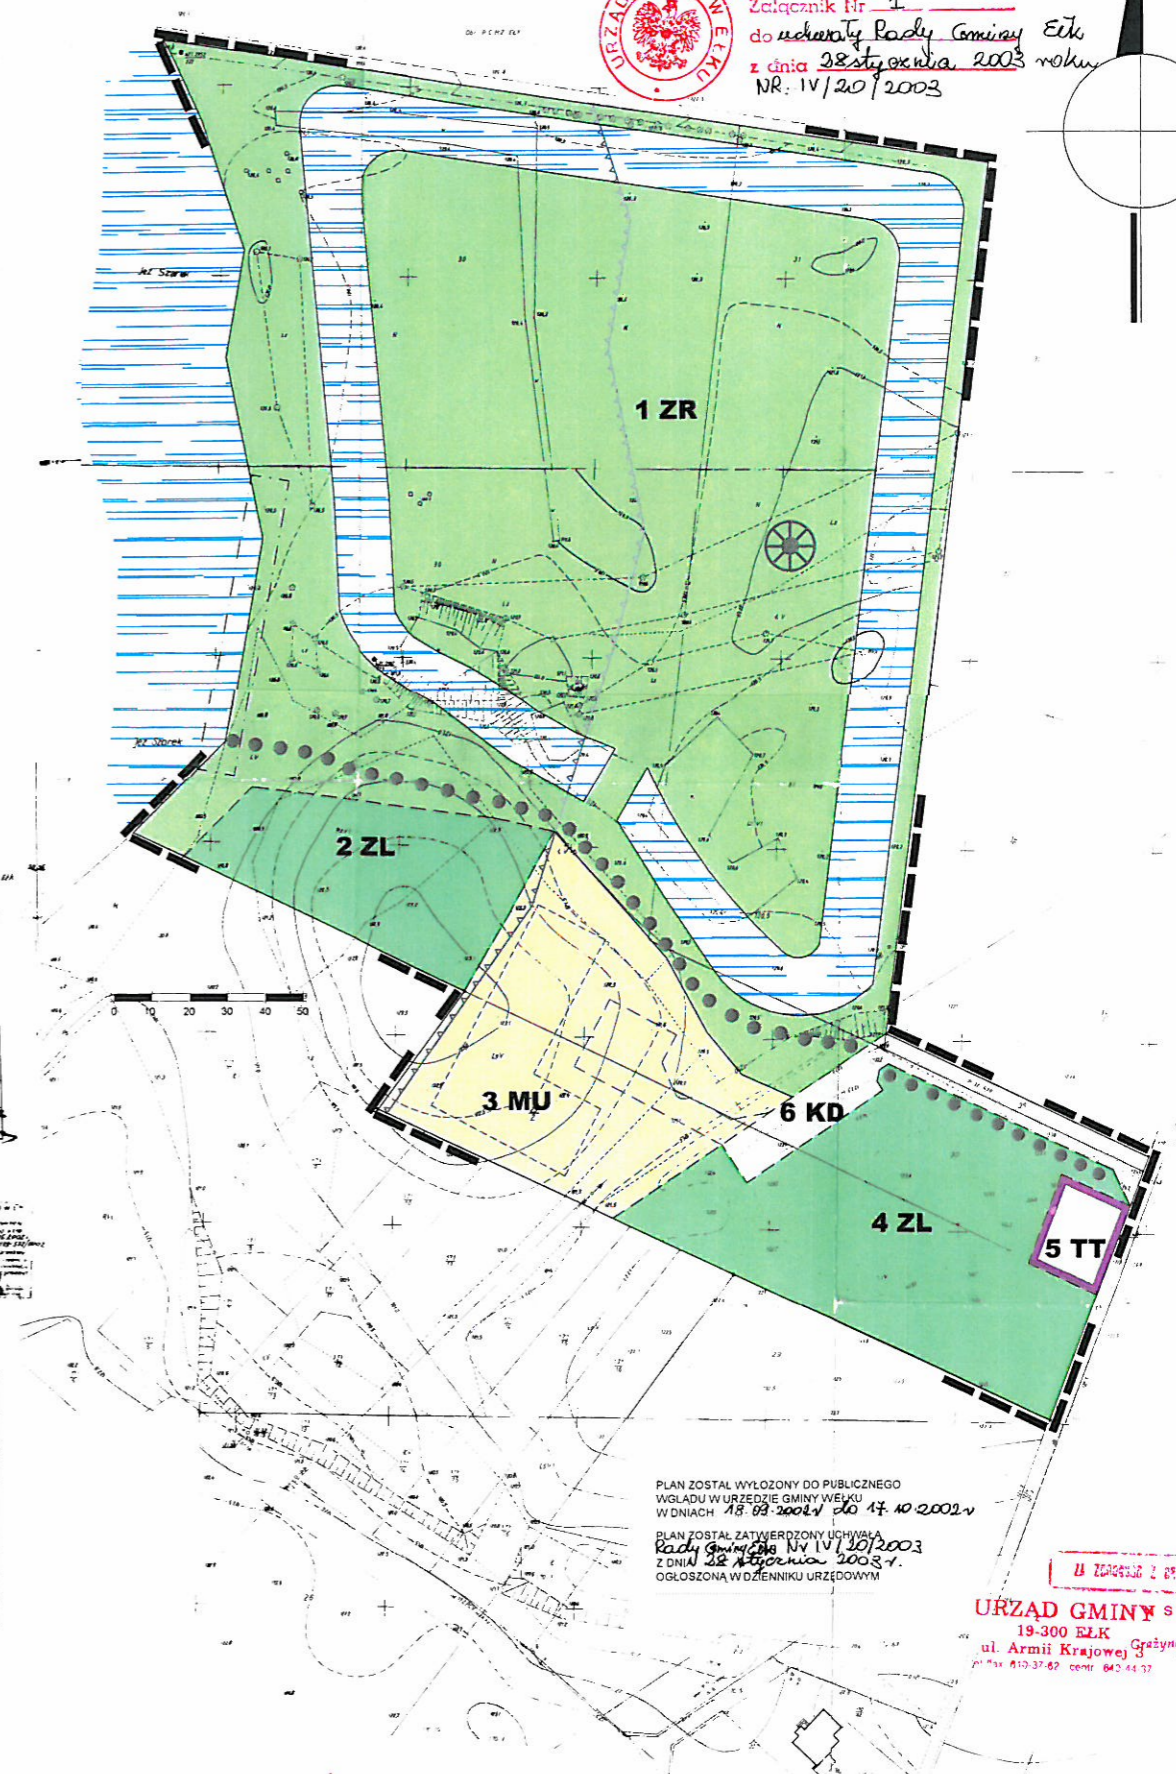

PLAN ZOSTAŁ WYŁOŻONY DO PUBLICZNEGO WGLADU W URZĘDZIE GMINY W ELKU W DNIACH 18.09.2002 r. DO 17.10.2002 r.
PLAN ZOSTAŁ ZATWIERDZONY UCHWAŁĄ Rady Gminy Elk Nr IV/20/2003 z dnia 28 stycznia 2003 r.
OGŁOSZONA W DZIENNIKU URZĘDOWYM

URZĄD GMINY SPEKTATOR
19-300 ELK
ul. Armii Krajowej 3
tel. fax 810 37 82 e-mail 642 44 57