

**MIEJSCOWY PLAN ZAGOSPODAROWANIA PRZESTRZENNEGO
TERENU POŁOŻONEGO WE WSI CHRZANOWO, GMINA ELK
OBEJMUJĄCY DZIAŁKI OZNACZONE NR 55/12, 55/13, 55/15, 55/17
55/18, 55/19, 55/20, 55/21, 55/22, 55/23**

PA SYTUACYJNO - WYSOKOŚCIOWA
Aktualna na dzień 09.02.2004 r.
Skala 1:1000

PLANSZA PODSTAWOWA skala 1:1000

OZNACZENIA

SPOSÓB UŻYTKOWANIA TERENU

- ML** TERENY ZABUDOWY REKREACJI INDYWIDUALNEJ
- ZP** TERENY ZIELENI URZĄDZONEJ REKREACYJNEJ
- KDW** TERENY DRÓG WEWNĘTRZNYCH
- TERENY WÓD OTWARTYCH

GRANIE I LINIE ROZGRANICZAJĄCE :


- GRANICA TERENU OBJĘTEGO PLANEM
- LINIE ROZGRANICZAJĄCE TERENY O RÓŻNYM SPOSOBIE UŻYTKOWANIA - ŚCISLE OKREŚLONE
- LINIE ROZGRANICZAJĄCE TERENY O RÓŻNYM SPOSOBIE UŻYTKOWANIA - POSTULOWANE
- GRANICE PODZIAŁU DZIAŁEK
- LINIA ZABUDOWY - NIENAPRZEKRACZALNA

INNE OZNACZENIA:

- POSTULOWANY SPOSÓB ZABUDOWY

PLAN ZTAŁ WYŁOŻONY DO PUBLICZNEGO WGLĄWY URZĘDZIE GMINY W ELKU W DNIU: 31.08.2004 - 28.09.2004

PLAN ZTAŁ ZATWIERDZONY UCHWAŁĄ Rady Gminy Elk NR XX/III/2004/2004 z dnia 22 października 2004 roku OGŁOSZĄ W DZIENNIKU URZĘDOWYM WOJ. WOIŃSKO - MAZURSKIEGO NR 10 z dnia 22 grudnia 2004 r. POZ. 0

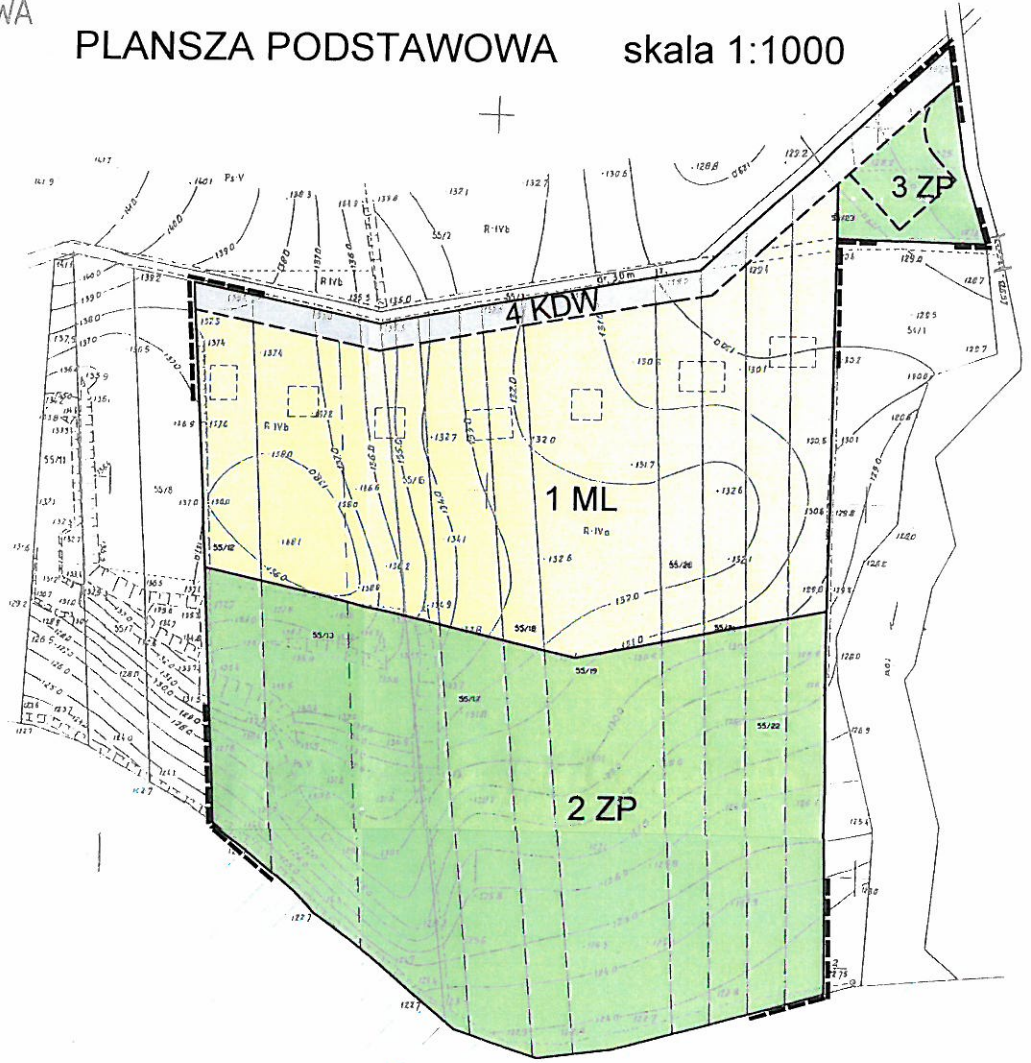

DWD TECHNIK 19 - 300 ELK ul. Kilińskiego 39A/2	
MIEJSCOWY PLAN ZAGOSPODAROWANIA PRZESTRZENNEGO TERENU POŁOŻONEGO WE WSI CHRZANOWO GMINA ELK OBEJMUJĄCY DZIAŁKI OZNACZONE NR 55/12, 55/13, 55/15, 55/17, 55/18, 55/19, 55/20, 55/21, 55/22, 55/23	
Lokalizacja: PRZANOWO Gm Elk	
ZESPÓŁ AUTORSKI URBANISTA: mgr inż. Dorota Danuta Tomaszewicz (uprawnienia urbanistyczne Nr 1555) mgr inż. arch. Dorota Zorkiewicz mgr inż. arch. Bogusław Zorkiewicz	PODPIS: <i>[Signature]</i>



JEZIORO SUNOWO