

SZKIC ORIENTACYJNY Skala 1: 5000

OPIS NIERUCHOMOŚCI

Imię, nazwisko, adres	oznaczenie ewidencyjne						
	numer			użytek	powierzchnia		
	rej.	KW	działki		klasa	ha	a
Własciciel: Wasilewski Lech s. Franciszka i Janiny 19-300. EŁK ul. T. Kościuszki 15/6	55	13619	4/2	Ps V 0	0	08	

WYRYS
Skala 1: 1000


BARTOSZE

JUDZIKI

gmina Ełk

Skala 1:1 000

MIEJSCOWY PLAN ZAGOSPODAROWANIA PRZESTRZENNEGO WSI

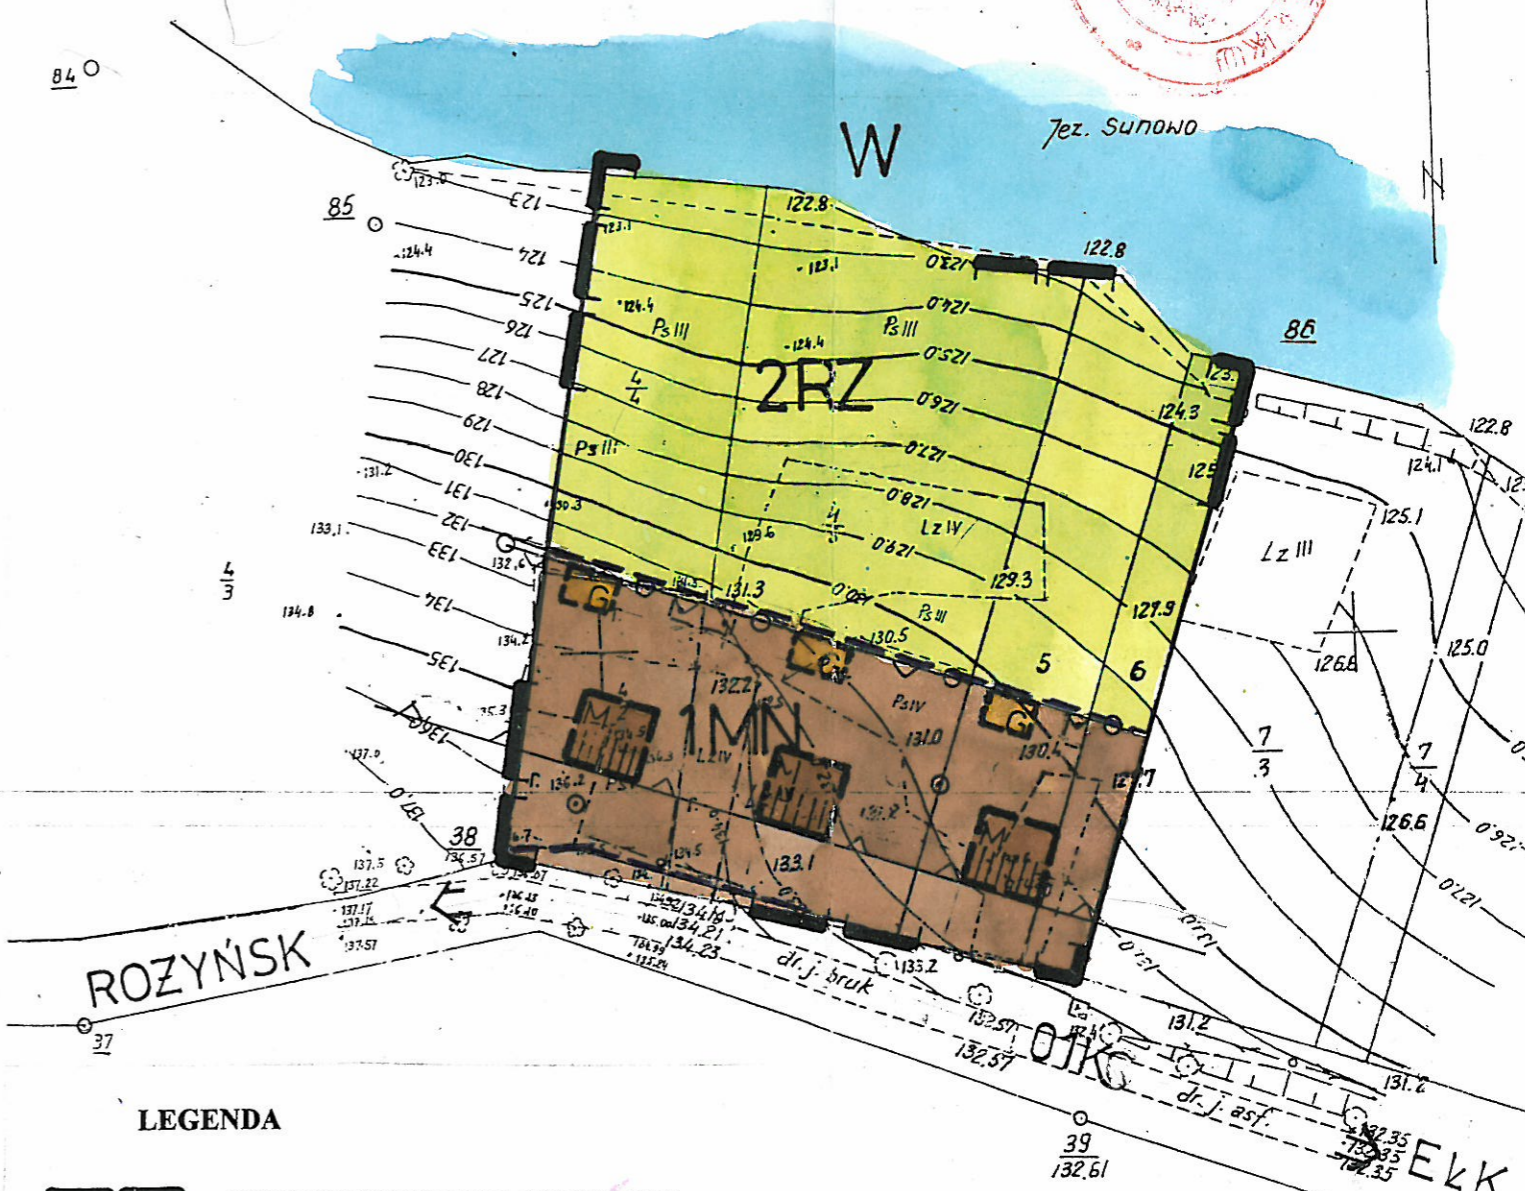

LEGENDA

- GRANICE OBSZARU OBJĘTEGO OPRACOWANIEM
- LINIE ROZGRANICZAJĄCE TERENY O RÓŻNYM SPOSOBIE UŻYTKOWANIA-ORIENTACYJNE
- NIEPRZEKRACZALNE LINIE ZABUDOWY
- TERENY WÓD OTWARTYCH
- TERENY ZABUDOWY MIESZKANIOWEJ
- TERENY ŁĄK I PASTWISK
- PROPONOWANE MIEJSCA USYTUOWANIA BUDYŃKÓW
- MIESZKALNE
- GOSPODARCZE
- SZCZELNY ZBIORNIK NA ŚCIEKI
- STUDNIA
- DROGA

Data
opracowania:
1997 rok

Wojewódzkie Biuro Planowania Przestrzennego w Suwałkach
Zespół Urbanistyczny w Ełku

Autor opracowania:
mgr inż. arch. Jan Sadowski
nr upr. urbanistycznych 261/88

*Wzrostła zgodność z obowiązującymi przepisami
w terenie planu zagospodarowania przestrzennego
Województwa Suwalskiego z siedzibą w Suwałkach
ul. Kościuszki 26. 08. 1997*

URZĄD WOJEWÓDZKI
16-400 SUWAŁKI, ul. Norwiczka 10
WYDZIAŁ OCHRONY ŚRODOWISKA
Tel. 66-62-20, fax 66-21-66

*Muzak i inż. z Rydzanów
Suwałki 26. 05. 1997*

KONSERWATOR
LABYTRÓW ARCHEOLOGICZNYCH
mgr inż. Jerzy Kozłowski

DYREKTOR WYDZIAŁU
dr inż. Stanisław Ramotowski

Wież BARTOSZE Gm.: Ełk	GEODETA UPRAWNIONY Wojewódzki Ośrodek Dokumentacji Geodezyjnej i Kartograficznej w Suwałkach Ełk w Ełku WPISANO DO EWIDENCJI Zaświadczenie Nr 5542/87 15.07.96k Nr 428/96
Ul. Obręb Nr. 1 Ark. Nr. mapa aktualna na dzień 14.07.1996 r.	Kierownik Roboty mgr inż. Waldemar Marcinkiewicz 19-300 EŁK, ul. Kościuszki 9/6 tel. 10 40-07 mgr inż. Waldemar Marcinkiewicz mgr inż. Kazimierz Ziwirowicz
14.07.1996 r. 1996 r. L.ks.rob.	5542/24/96